


OCHRANNÁ NÁDRŽ N04 V K.Ú. HOVORANY
IO 05 POLNÍ CESTA VC48
SITUACE STAVBY, 1:500

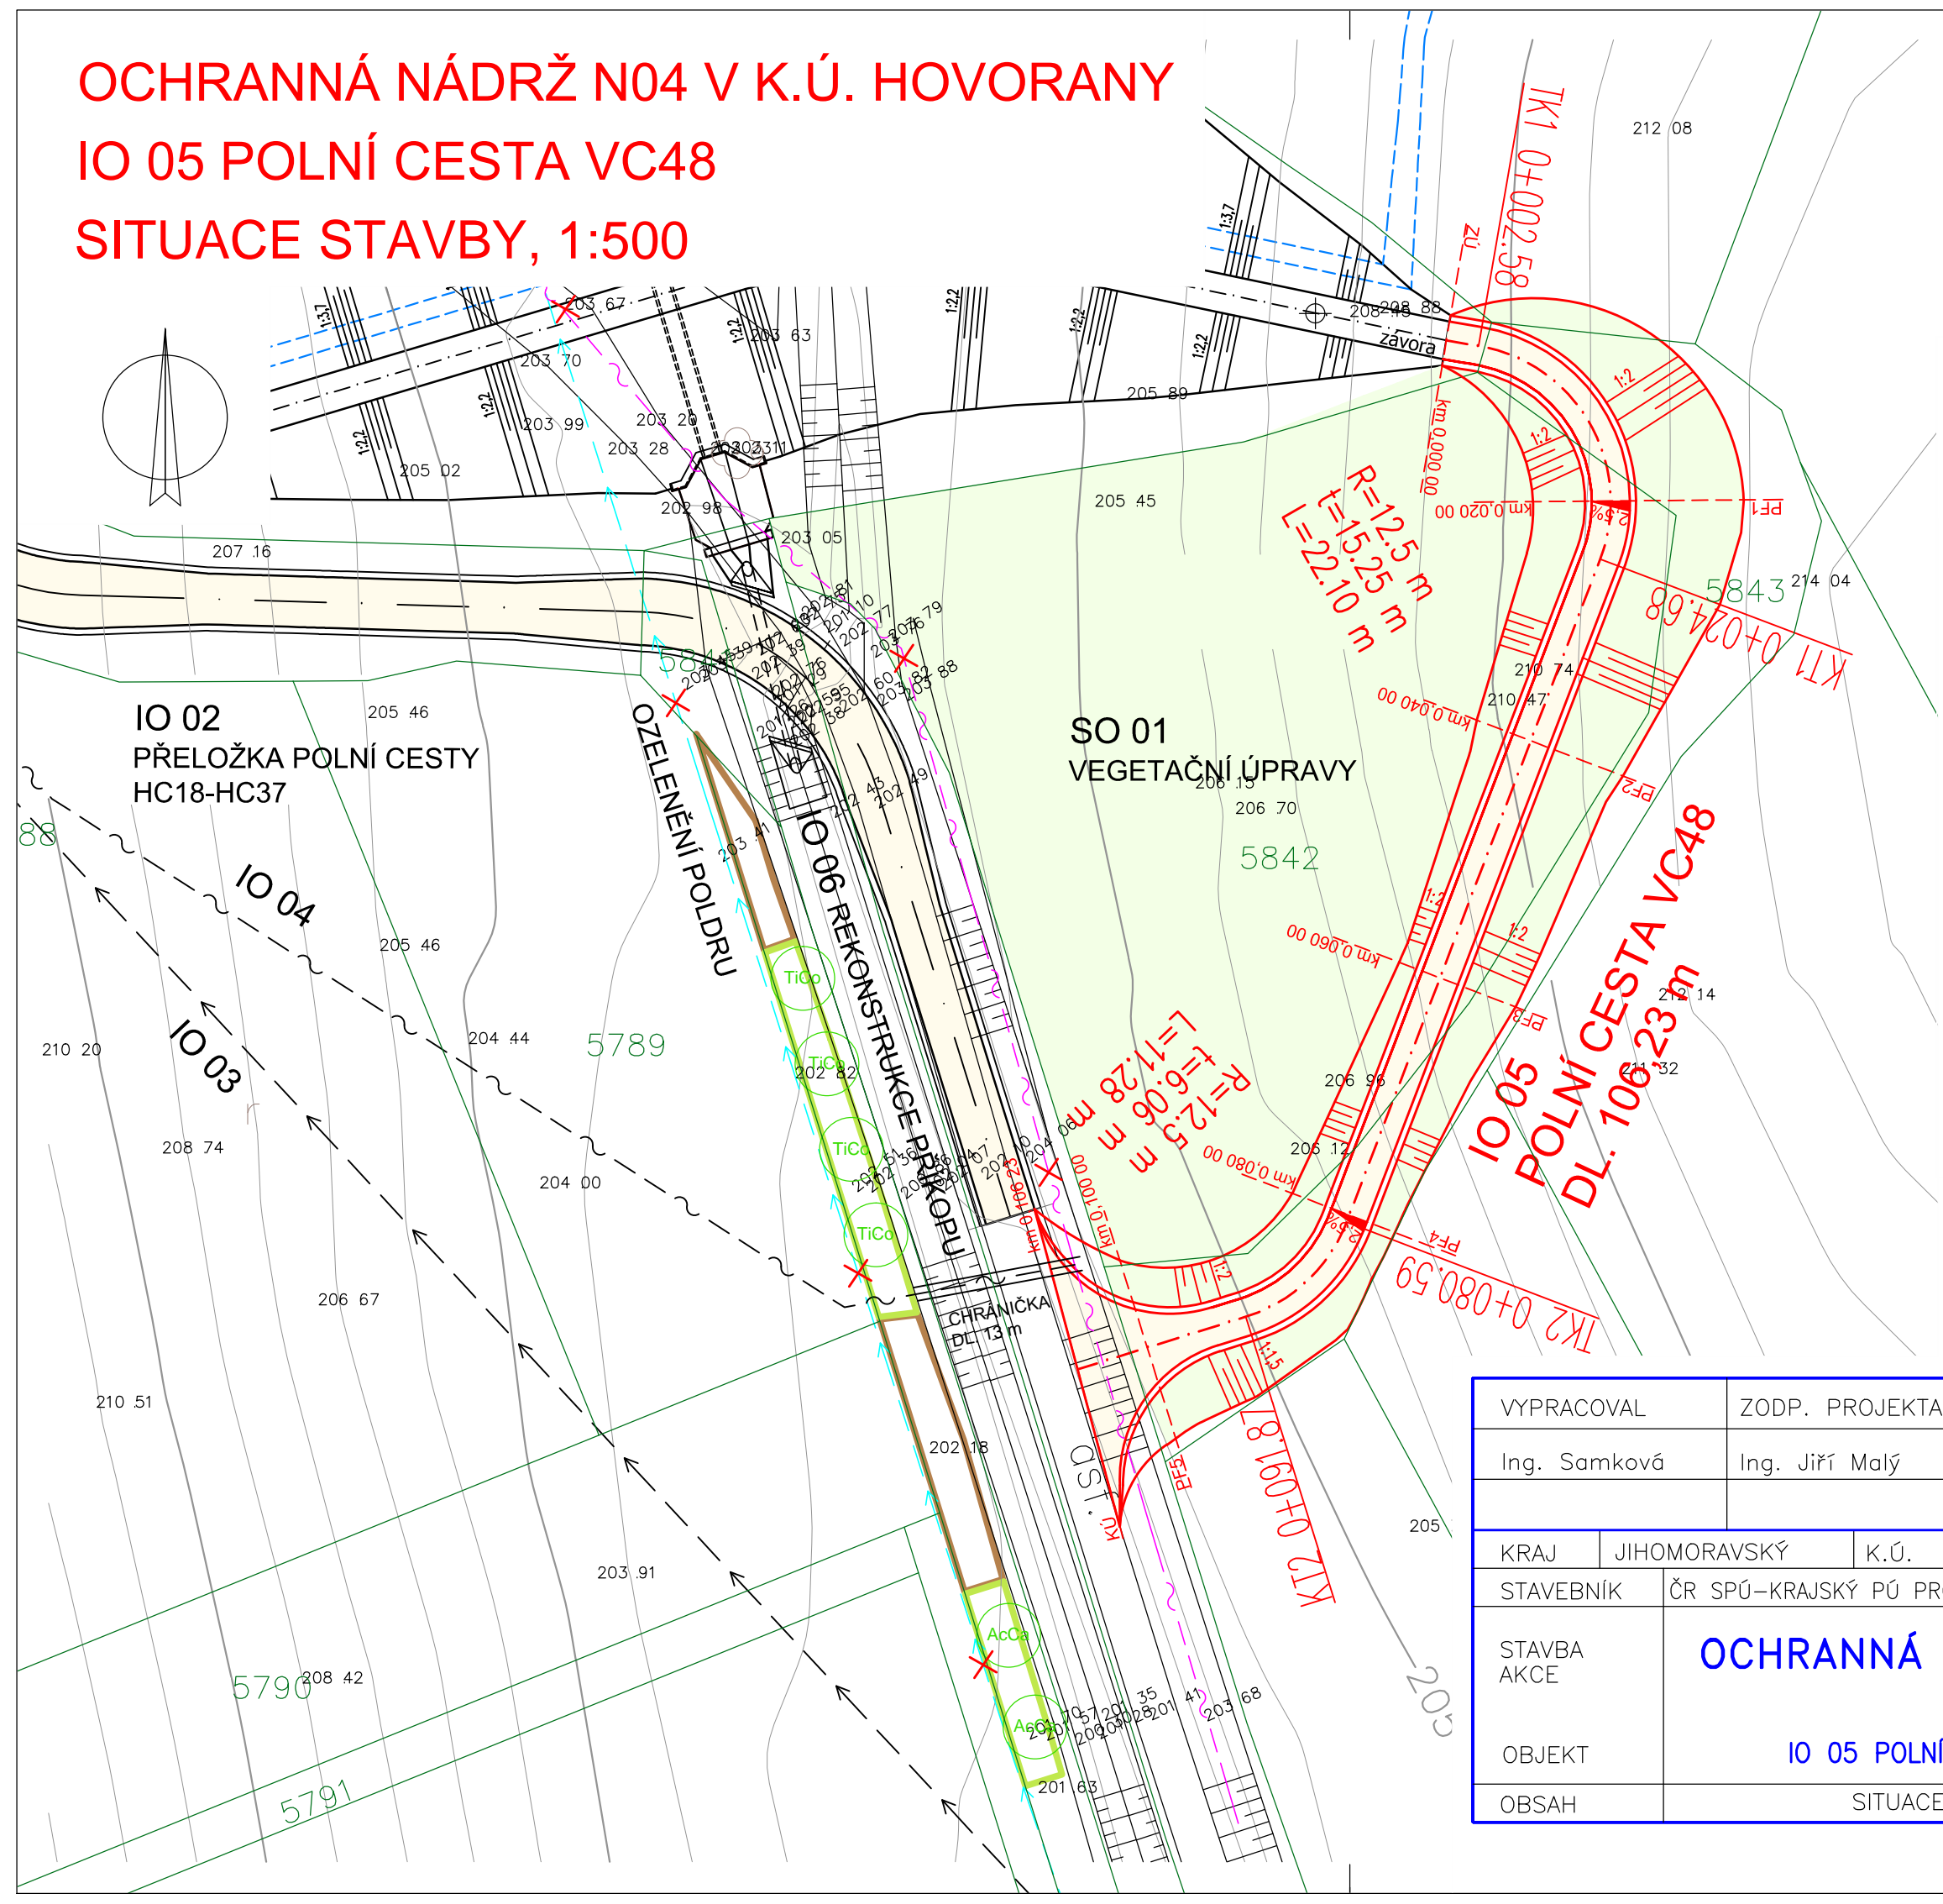

LEGENDA NAVRHOVANÝCH OBJEKTŮ:

- NAVRHOVANÁ OPATŘENÍ
- POLNÍ CESTA
- POLNÍ CESTA - KRAJNICE
- MAPA KN

LEGENDA OZELENĚNÍ

- NAVRŽENÝ STROM
- NÁVRH ZATRAVNĚNÍ
- NÁVRH KEŘOVÉ SKUPINY
- SO 01 VEGETAČNÍ ÚPRAVY


LEGENDA STÁVAJÍCÍCH SÍTÍ:

- STÁVAJÍCÍ SDĚLOVACÍ KABEL
- STÁVAJÍCÍ VODOVOD
- PŘELOŽENÍ STÁVAJÍCÍCH SÍTÍ

PŘELOŽKY STÁVAJÍCÍCH SÍTÍ:

- PŘELOŽKA SDĚLOVACÍHO KABELU (IO 04)
- PŘELOŽKA VODOVODU (IO 03)

VEŠKERÉ SÍTĚ JSOU ZAKRESLENY ORIENTAČNĚ
PŘED ZAHÁJENÍM ZEMNÍCH PRACÍ JE NUTNO PŘIZVAT
ZÁSTUPCE VŠECH SPRÁVCŮ PODZEMNÍCH A NADZEMNÍCH
VEDENÍ K JEJICH PŘESNÉMU VYTČENÍ

VYPRACOVAL		ZODP. PROJEKTANT		VED. PROJEKTANT		<div>GB-geodezie www.geodezie-brno.cz</div>	
Ing. Samková		Ing. Jiří Malý		Ing. Hráček			
KRAJ	JIHOMORAVSKÝ		K.Ú.	HOVORANY		ZAK.ČÍSLO	25/18
STAVEBNÍK		ČR SPÚ–KRAJSKÝ PÚ PRO JMK–POBOČKA HODONÍN				DATUM	11/2018
STAVBA AKCE		OCHRANNÁ NÁDRŽ N04				STUPEŇ	DPS
						FORMÁT	2xA4
						MĚŘÍTKO	1:500
OBJEKT		IO 05 POLNÍ CESTA VC48				PŘÍLOHA Č.	PARÉ Č.
OBSAH		SITUACE STAVBY				D.5.1.	