

KATASTRÁLNÍ ÚZEMÍ  
PARCELNÍ ČÍSLO  
DRUH POZEMKU

HOVORANY
5669
OSTATNÍ PLOCHA

# PODÉLNÝ PROFIL HRÁZE NÁDRŽ N06

## M 1:500/1:100

LEGENDA:

SEJMUTÍ HUMÓZNÍ VRSTVY 0,5 m

ZÁKLADOVÁ SPÁRA V OSE HRÁZE

HLADINY VODY V NÁDRŽI

UPRAVENÝ TERÉN

ZÁKLADOVÁ SPÁRA V OSE HRÁZE

PŮVODNÍ TERÉN

SROVNÁVACÍ ROVINA  
STANIČENÍ V M


STANIČENÍ V KM, M


ČÍSLO PŘÍČNÝCH ŘEZŮ

VZDÁLENOST PF

SMĚROVÉ POMĚRY

206.00

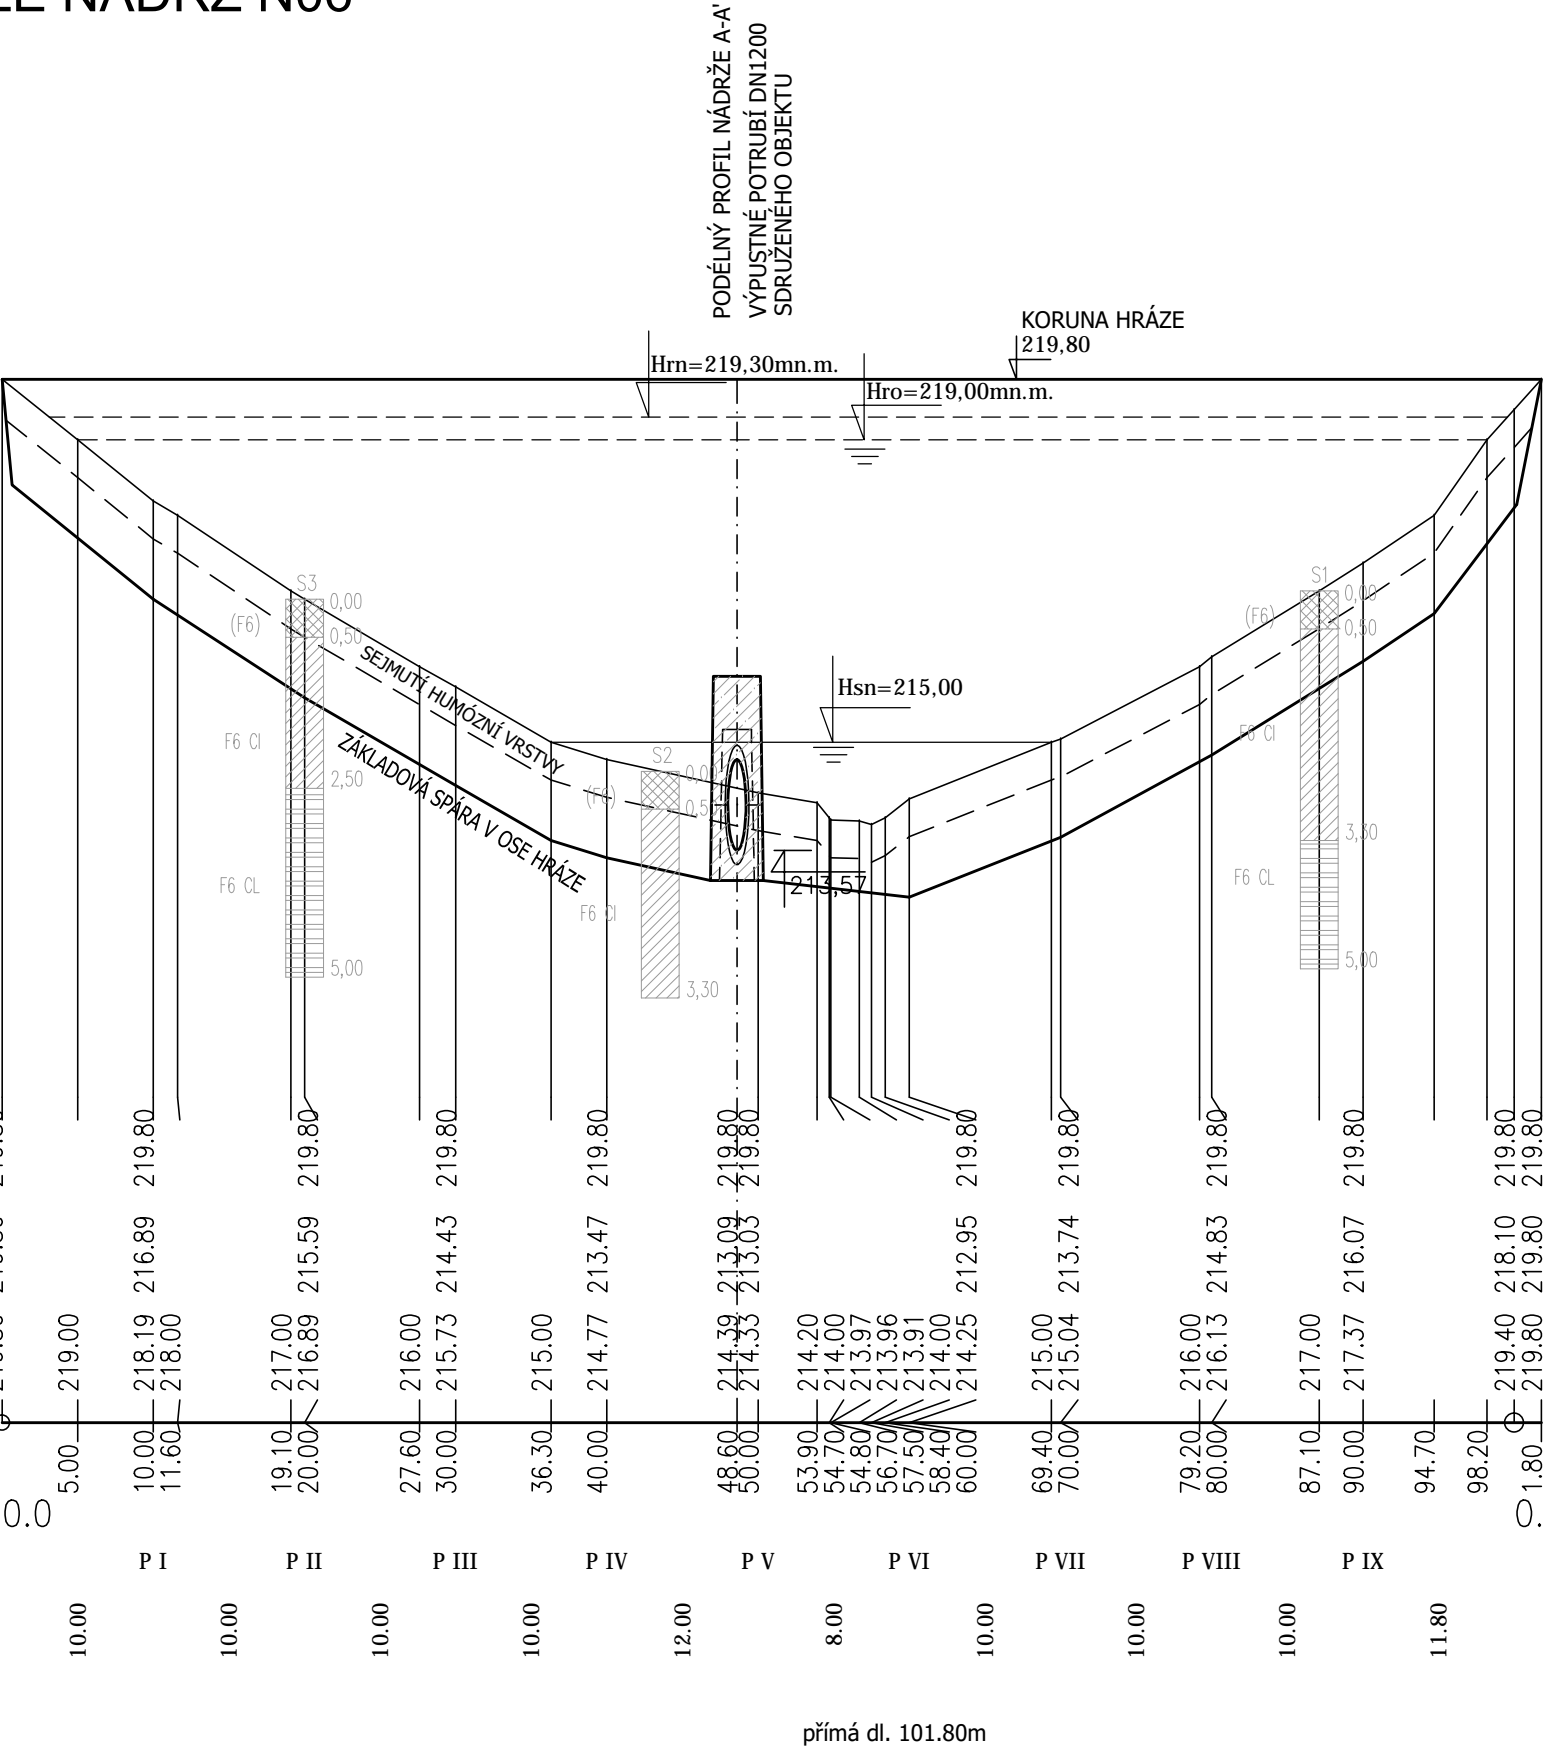

VYPRACOVAL		ZODP. PROJEKTANT		VED. PROJEKTANT		 <b>GB-geodezie</b> <i>www.geodezie-brno.cz</i>	
Ing. Coufalová		Ing. Coufalová		Ing. Hráček			
KRAJ	JIHOMORAVSKÝ	K.Ú.	HOVORANY				
INVESTOR		ČR SPÚ–KRAJSKÝ PÚ PRO JMK–POBOČKA HODONÍN					
STAVBA AKCE		<b>OCHRANNÁ NÁDRŽ N06</b>					
OBJEKT							
OBSAH		IO 01 NÁDRŽ N06 PODÉLNÝ PROFIL HRÁZE					
		<b>D.1.5.</b>					
		ARCH.ČÍSLO		25/18			
		DATUM		11/18			
		STUPEŇ		DPS			
		FORMÁT		2A4			
		MĚŘÍTKO		1:500/100			
		PŘÍLOHA Č.		PARÉ Č.			