



PROPUSTEK P1– km 0,157 00


ŘEZ A–A', M 1:50

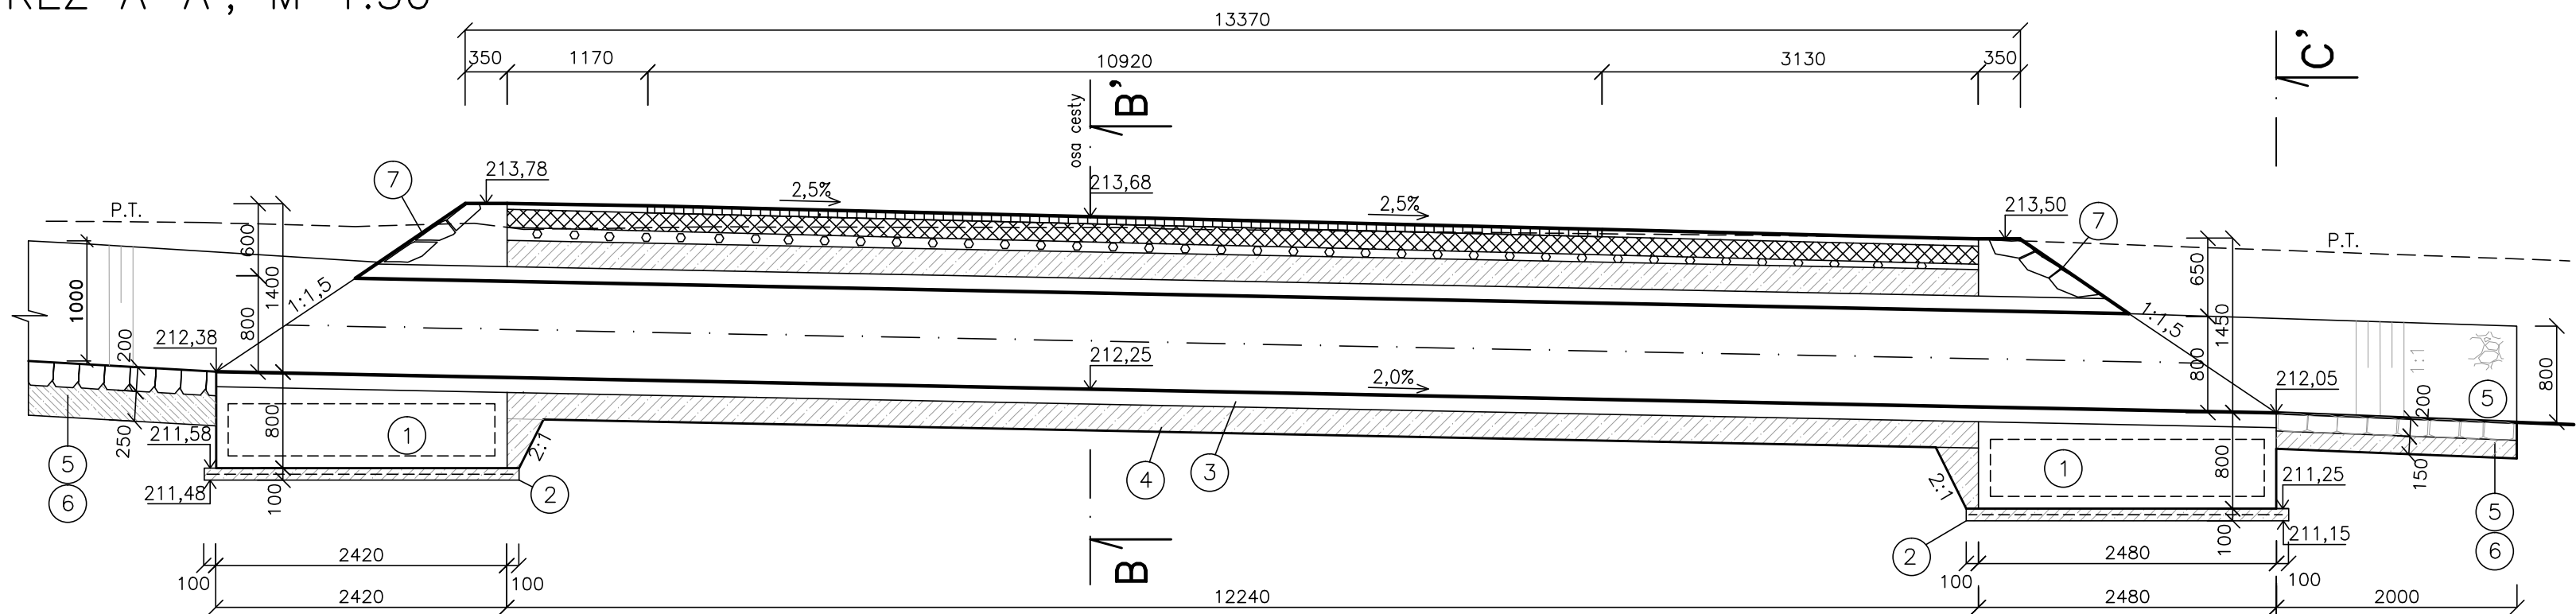


PŮDORYS, M 1:50

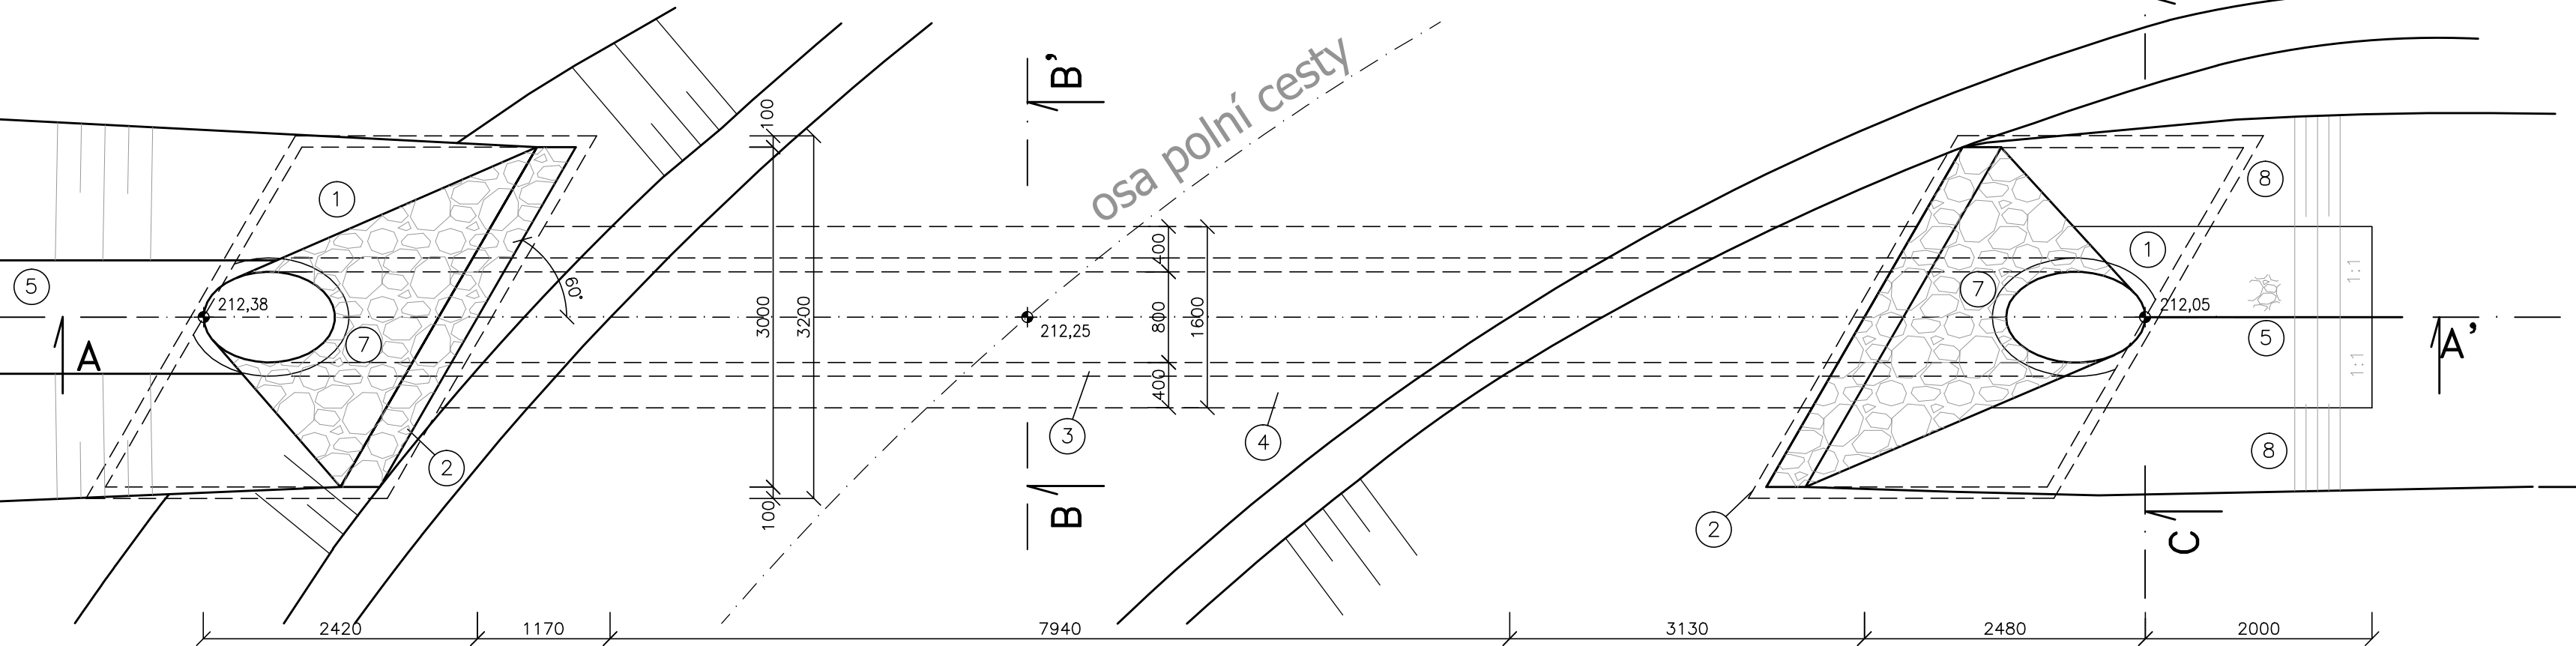

ŘEZ B–B', M 1:50

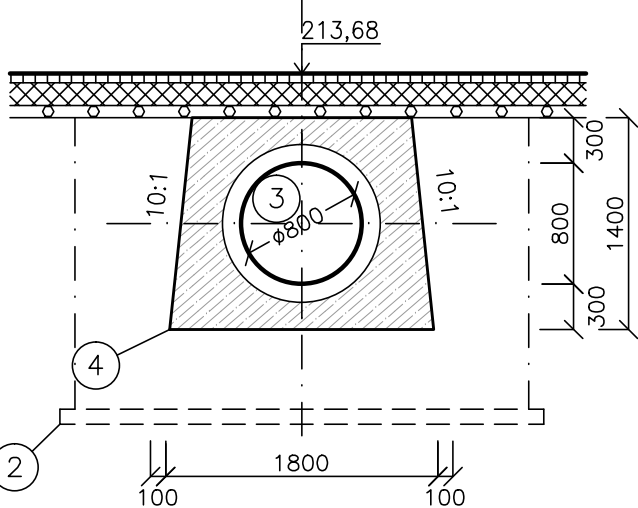


ŘEZ C–C', M 1:50

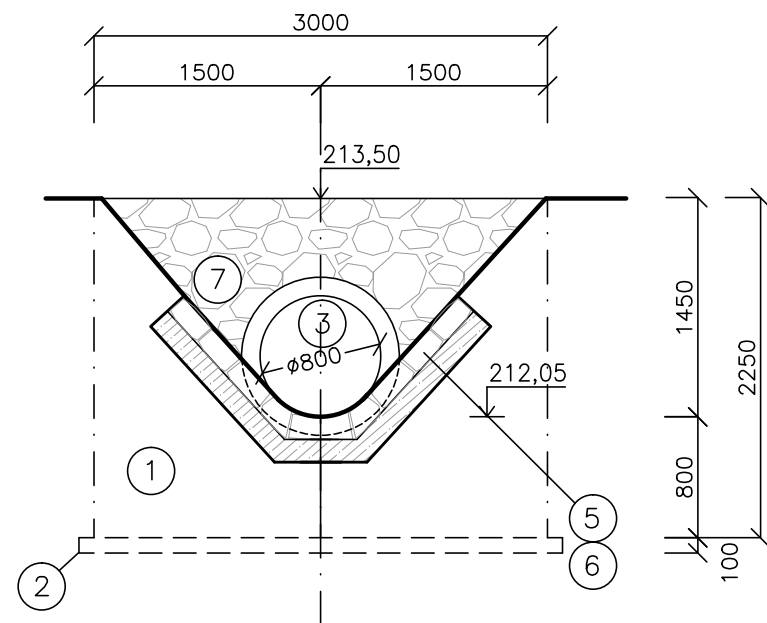


LEGENDA :

Č.	POPIS POLOŽKY	MNOŽSTVÍ
1.	ČELO PROPUSTKU – VODOSTAVEBNÍ BETON C25/30, S VÝZTUŽÍ KARI	20,9m <sup>3</sup> /32,4m <sup>2</sup>
2.	PODKLADNÍ BETON C25/30 S KARI SÍŤÍ 150x150x6	1,7 m <sup>3</sup>
3.	ŽELEZOBETONOVÁ TROUBA TZH–Q80/250	17,2 m
4.	OBETONOVÁNÍ POTRUBÍ – BETON C16/20	17,8 m <sup>3</sup>
5.	KAMENNÁ DLAŽBA NA MC, TL. 0,20 m	25,0 m <sup>2</sup>
6.	PODKLADNÍ BETON C25/30 TL. 0,15/0,25 M POD DLAŽBU	25,0 m <sup>2</sup>
7.	OBKLAD Z LOMOVÉHO KAMENE TL. 0,15 m, VYSPÁROVÁNO MC	13,0 m <sup>2</sup>
8.	OHUMUSOVÁNÍ TL. 0,1 m, OSETÍ	6,5 m <sup>2</sup>


VYPRACOVAL		ZODP. PROJEKTANT		VED. PROJEKTANT		 <b>GB-geodezie</b> <a href="http://www.geodezie-brno.cz">www.geodezie-brno.cz</a>		
Ing. Samková		Ing. Coufalová		Ing. Hráček				
KRAJ	JIHOMORAVSKÝ	K.Ú.	HOVORANY			ARCH.ČÍSLO	25/18	
INVESTOR	ČR SPÚ–KRAJSKÝ PÚ PRO JMK–POBOČKA HODONÍN						DATUM	11/18
STAVBA AKCE	<b>OCHRANNÁ NÁDRŽ N06</b>						STUPEŇ	DPS
							FORMÁT	4x4
							MĚŘÍTKO	
OBJEKT	IO 02 POLNÍ CESTA HC13 S PŘÍKOPEM						PŘÍLOHA Č.	PARÉ Č.
OBSAH							PROPUSTEK P1	

PROPUSTEK P2– km 0,210 50


ŘEZ A–A', M 1:50

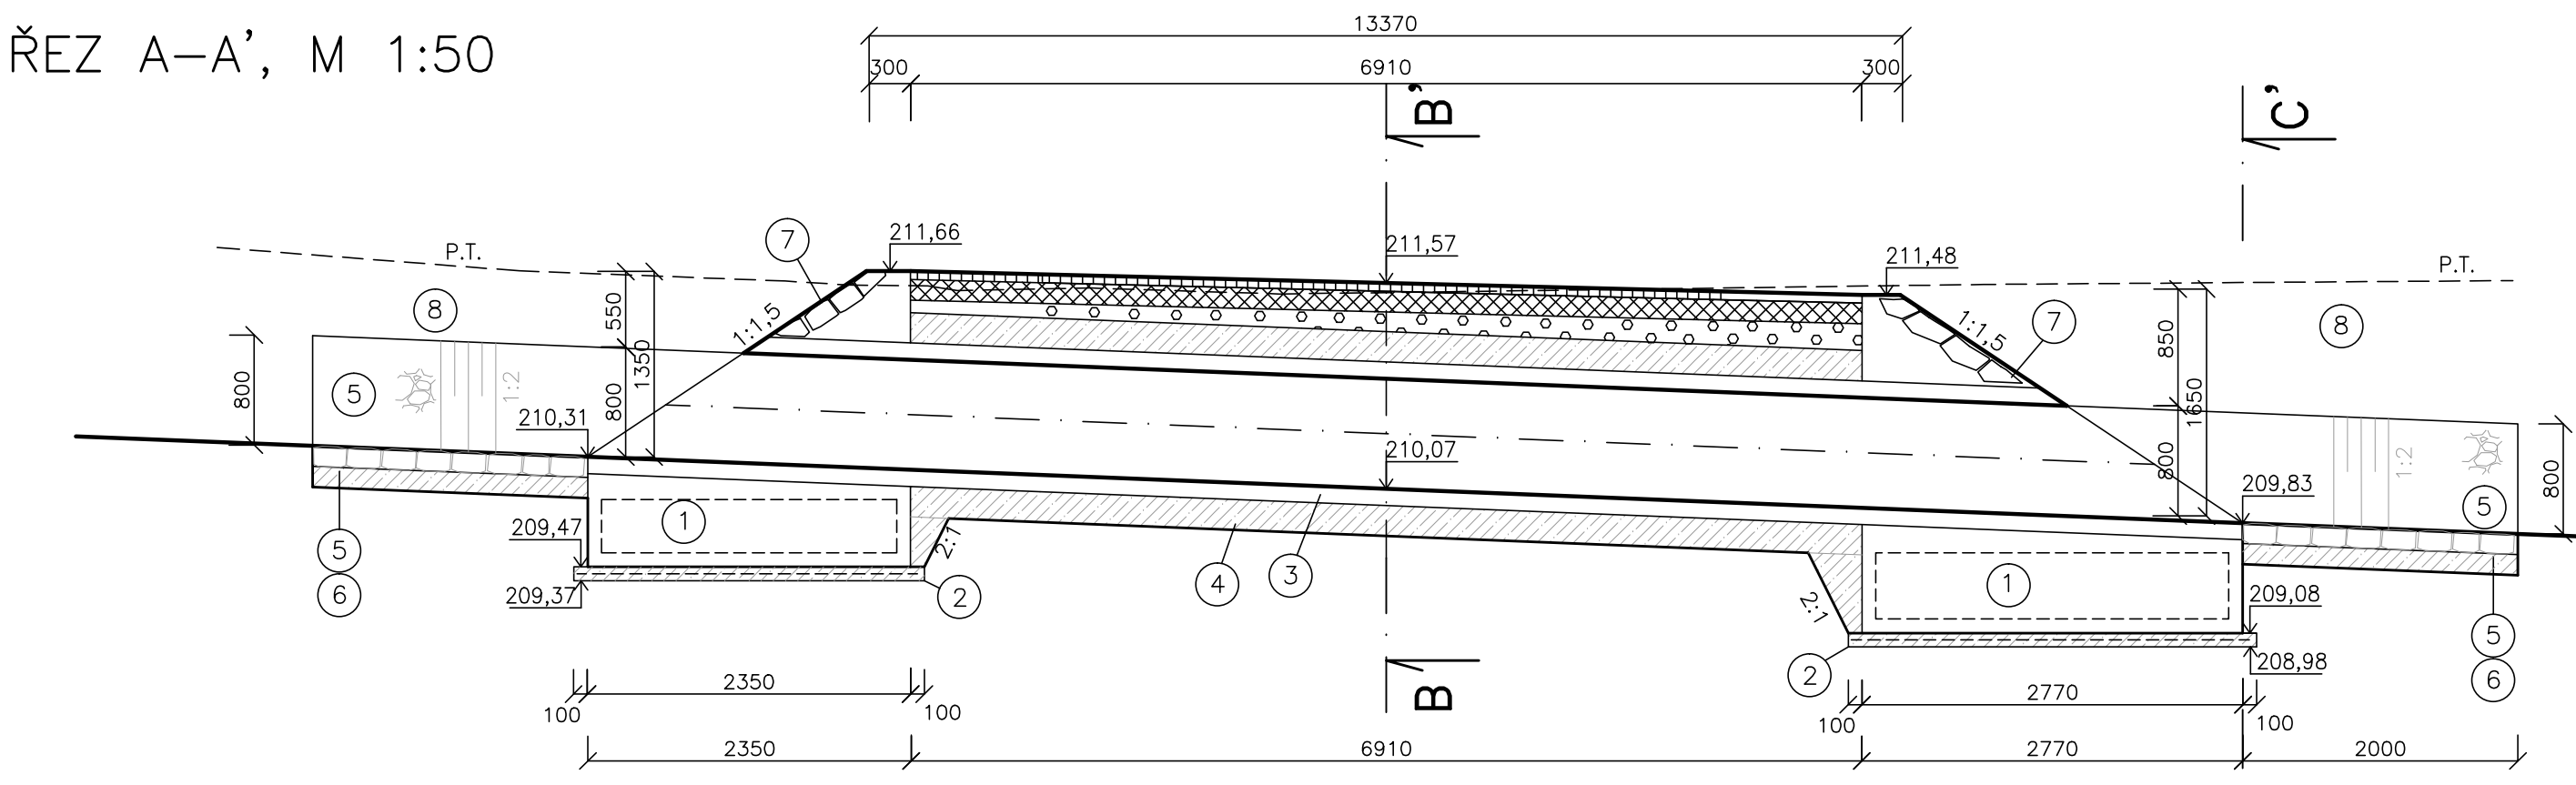


PŮDORYS, M 1:50

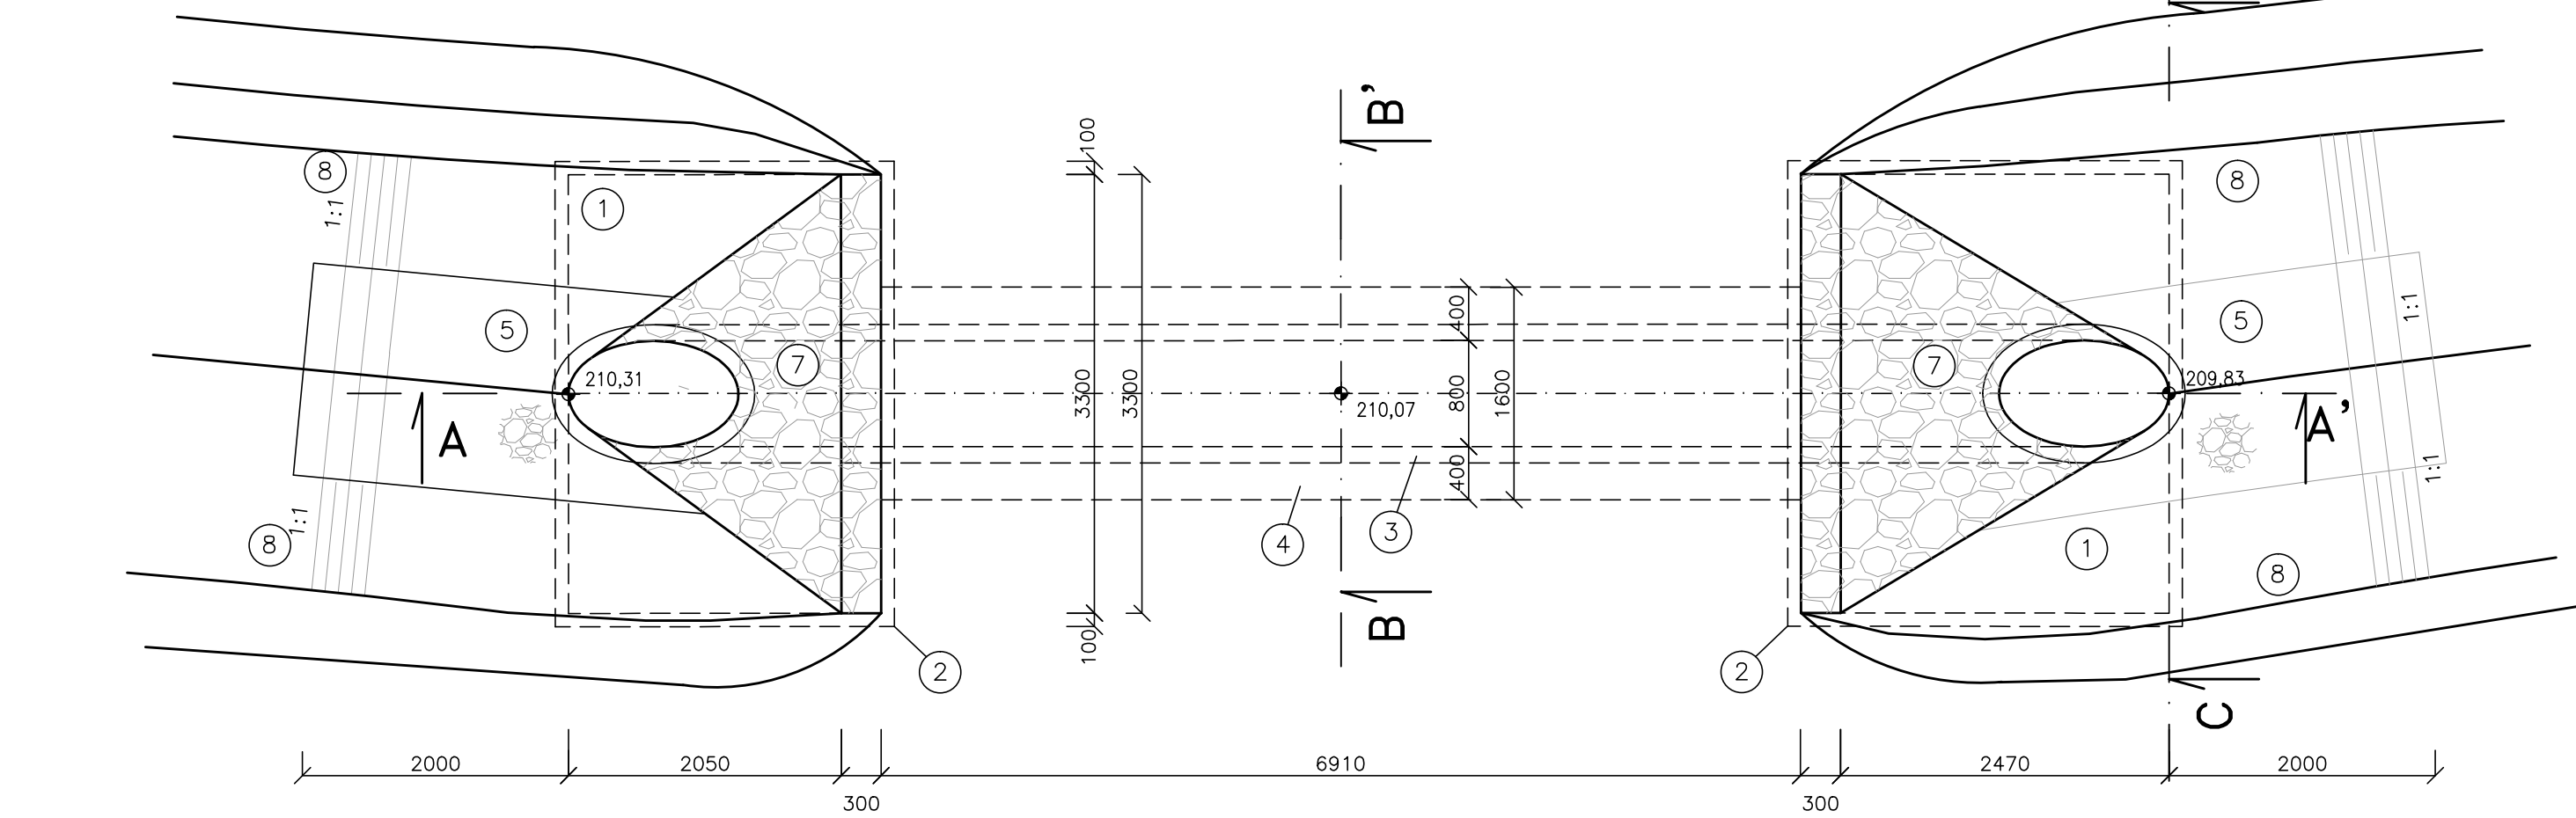

ŘEZ B–B', M 1:50

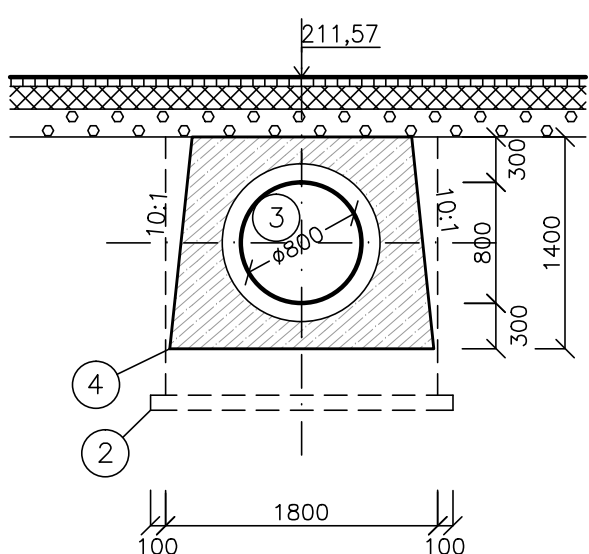


ŘEZ C–C', M 1:50

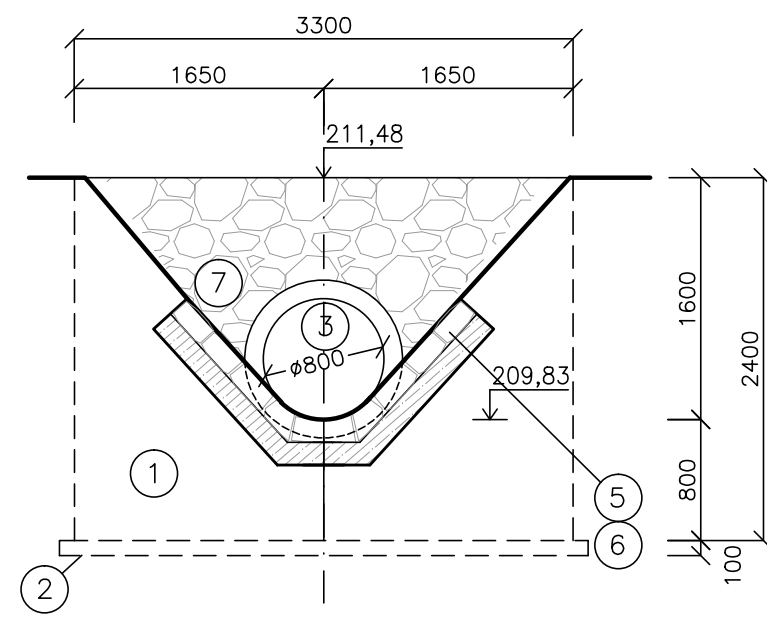

LEGENDA :

Č.	POPIS POLOŽKY	MNOŽSTVÍ
1.	ČELO PROPUSTKU – VODOSTAVEBNÍ BETON C25/30, S VÝZTUŽÍ KARI	21,9m <sup>3</sup> /37,0m <sup>2</sup>
2.	PODKLADNÍ BETON C25/30 S KARI SÍŤÍ 150x150x6	1,9 m <sup>3</sup>
3.	ŽELEZOBETONOVÁ TROUBA TZH–Q80/250	12,1 m
4.	OBETONOVÁNÍ POTRUBÍ – BETON C16/20	10,2 m <sup>3</sup>
5.	KAMENNÁ DLAŽBA NA MC, TL. 0,20 m	10,3 m <sup>2</sup>
6.	PODKLADNÍ BETON C25/30 TL. 0,15 M POD DLAŽBU	10,3 m <sup>2</sup>
7.	OBKLAD Z LOMOVÉHO KAMENE TL. 0,15 m, VYSPÁROVÁNO MC	14,8 m <sup>2</sup>
8.	OHUMUSOVÁNÍ TL. 0,1 m, OSETÍ	9,1 m <sup>2</sup>

VYPRACOVAL		ZODP. PROJEKTANT		VED. PROJEKTANT		 <b>GB-geodezie</b> <i>www.geodezie-brno.cz</i>	
Ing. Samková		Ing. Coufalová		Ing. Hráček			
KRAJ	JIHOMORAVSKÝ	K.Ú.	HOVORANY			ARCH.ČÍSLO	25/18
INVESTOR	ČR SPÚ – KRAJSKÝ PÚ PRO JMK – POBOČKA HODONÍN					DATUM	11/18
STAVBA AKCE	<b>OCHRANNÁ NÁDRŽ N06</b>					STUPEŇ	DPS
						FORMÁT	3x4
						MĚŘÍTKO	
OBJEKT	IO 02 POLNÍ CESTA HC13 S PŘÍKOPEM					PŘÍLOHA Č.	PARÉ Č.
OBSAH	PROPUSTEK P2					<b>D.2.7.</b>	