


Komplexní pozemkové úpravy katastrální území Kozlovice

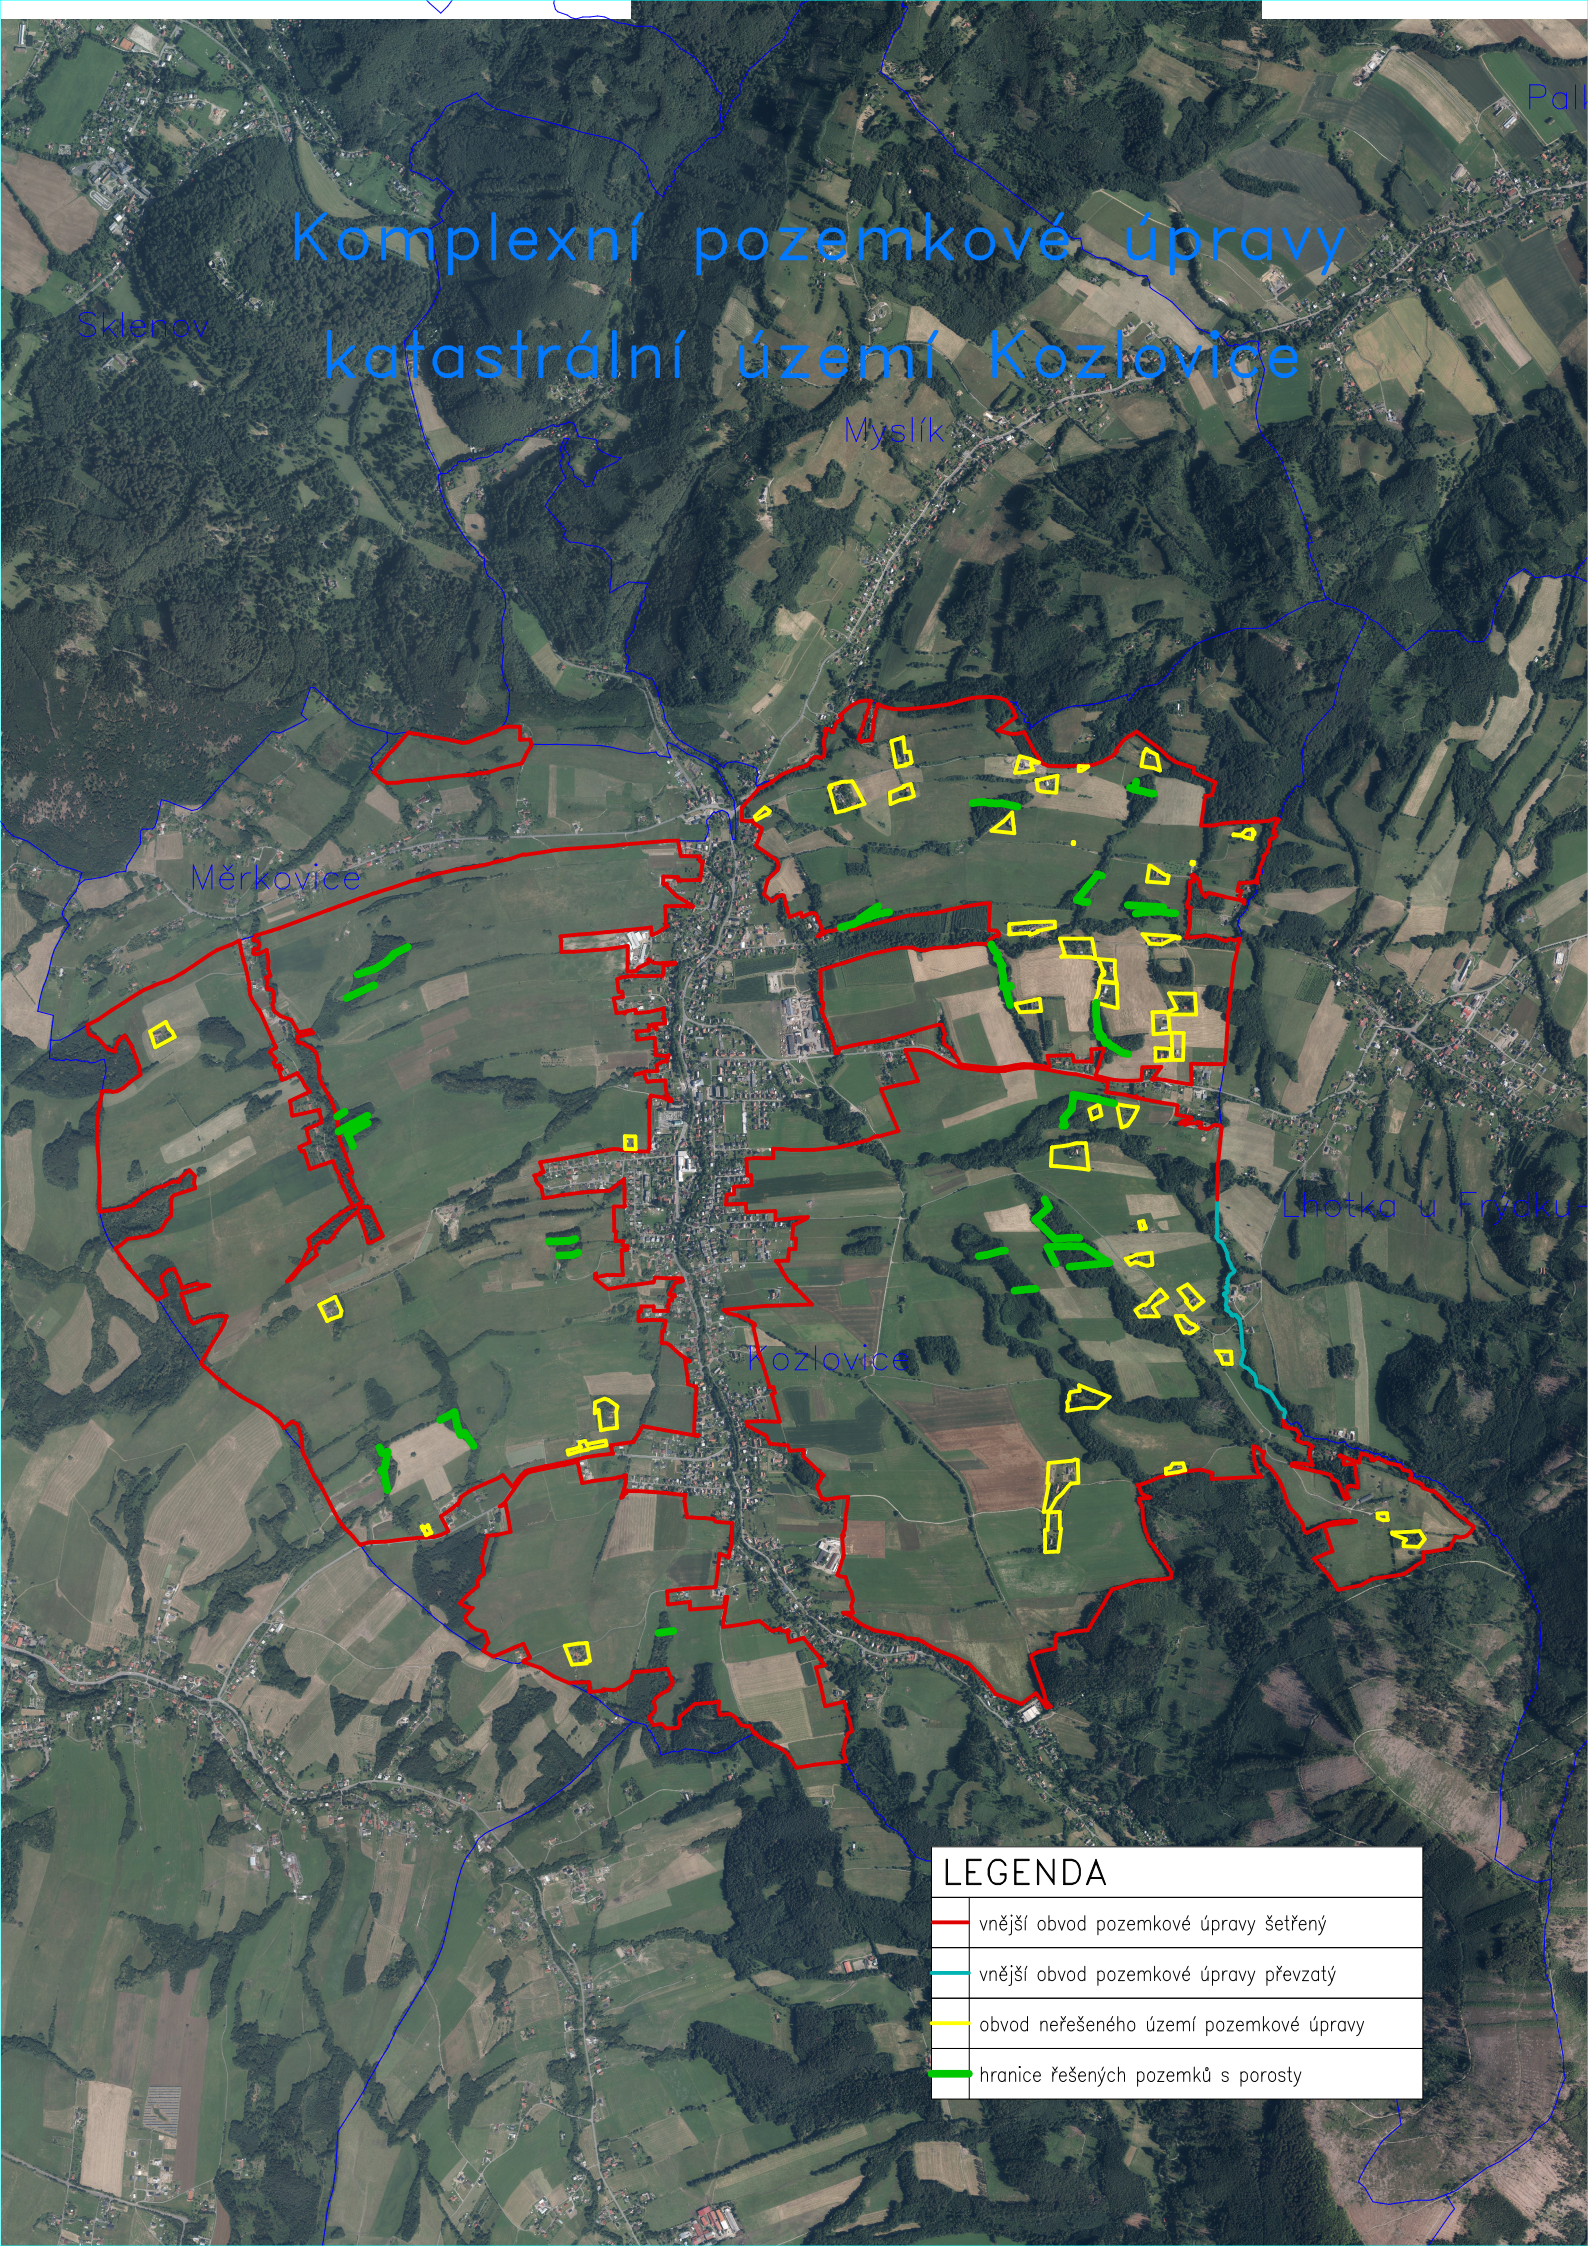

LEGENDA

- vnější obvod pozemkové úpravy šetřený
- vnější obvod pozemkové úpravy převzatý
- obvod neřešeného území pozemkové úpravy
- hranice řešených pozemků s porosty