


KoPÚ Záboří návrh obvodu

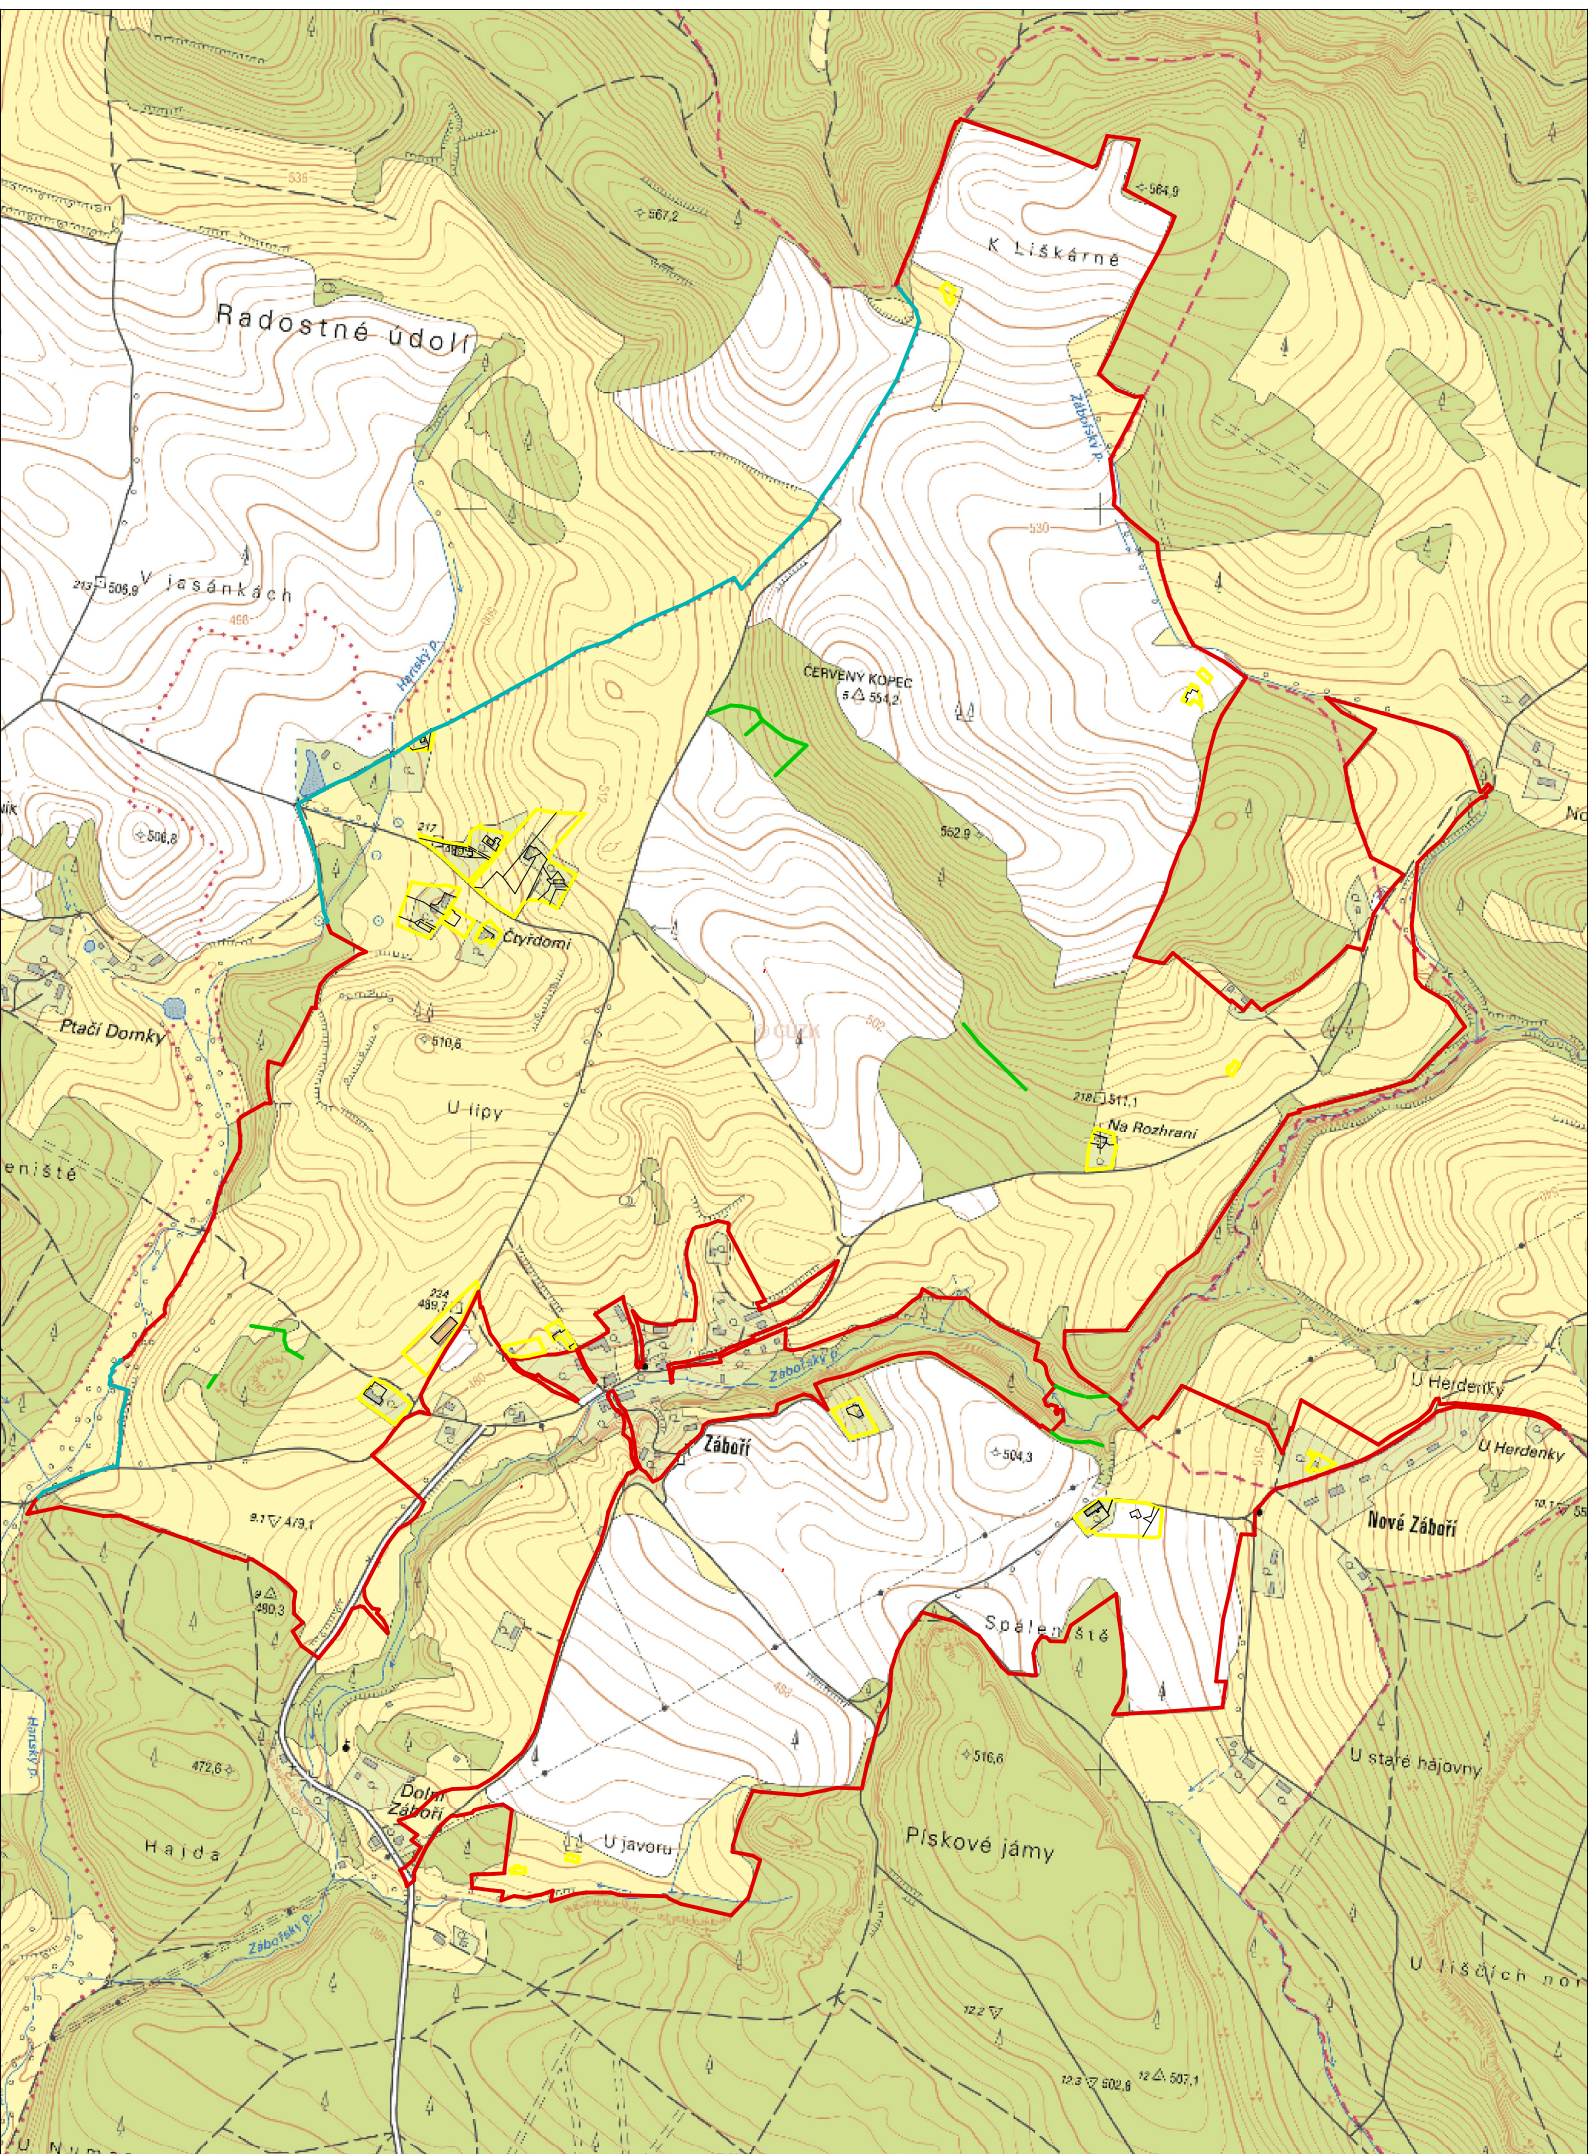

1:12000