
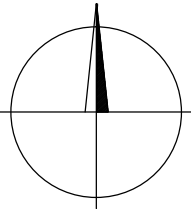


PŘEHLEDNÁ SITUACE

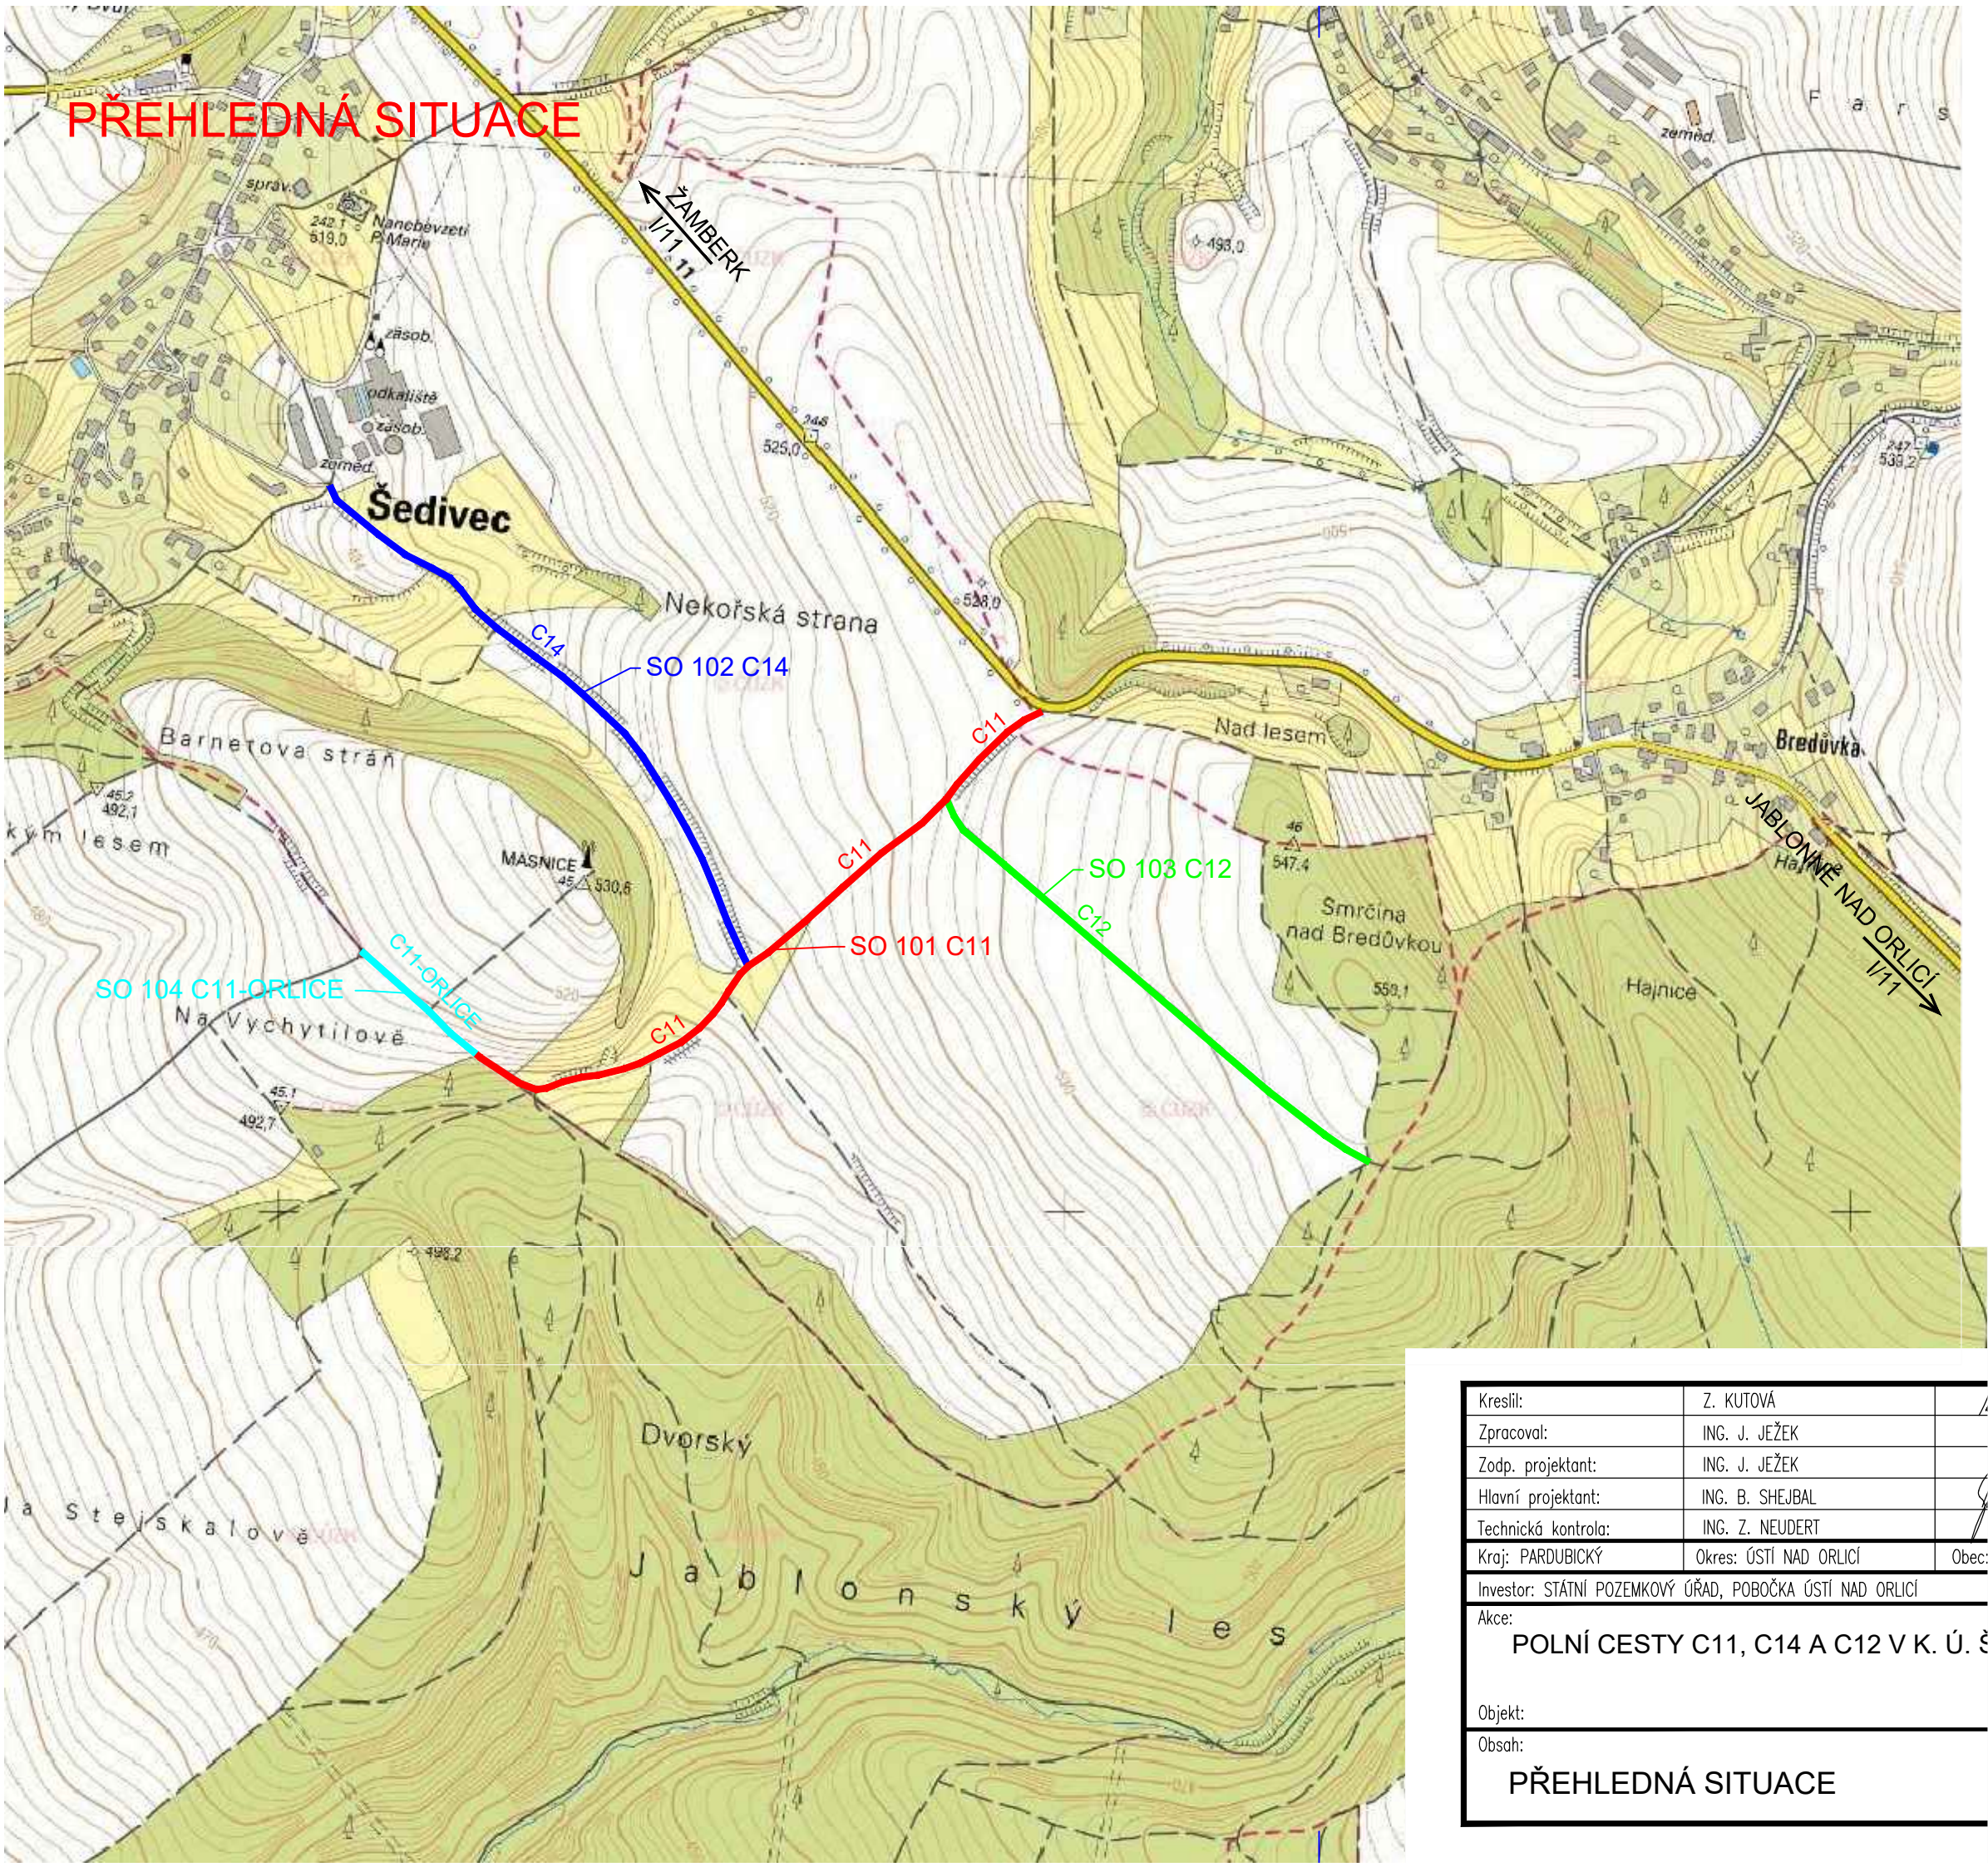

Kreslil:	Z. KUTOVÁ	<i>Kutová</i>
Zpracoval:	ING. J. JEŽEK	<i>Ježek</i>
Zodp. projektant:	ING. J. JEŽEK	<i>Ježek</i>
Hlavní projektant:	ING. B. SHEJBAL	<i>Shejbal</i>
Technická kontrola:	ING. Z. NEUDERT	<i>Neudert</i>
Kraj: PARDUBICKÝ	Okres: ÚSTÍ NAD ORLICÍ	Obec: ŠEDIVEC
Investor: STÁTNÍ POZEMKOVÝ ÚŘAD, POBOČKA ÚSTÍ NAD ORLICÍ		
Akce: POLNÍ CESTY C11, C14 A C12 V K. Ú. ŠEDIVEC		
Objekt:		
Obsah: PŘEHLEDNÁ SITUACE		

OPTIMA spol. s r.o. PROJEKTOVÁ, INŽENÝRSKÁ A STAVEBNÍ ČINNOST Žižkova 738, 566 01 Vysoké Mýto tel.: 465 420 911 e-mail: info@optima-vm.cz	
Stupeň:	PDPS
Zak. č.:	4283 - 17 - 4
Arch. č.:	3611
Datum:	03/2018
Formát:	2 A4
Měřítko:	1 : 8 000
Kóty:	Číslo příl. výkresu: A 1