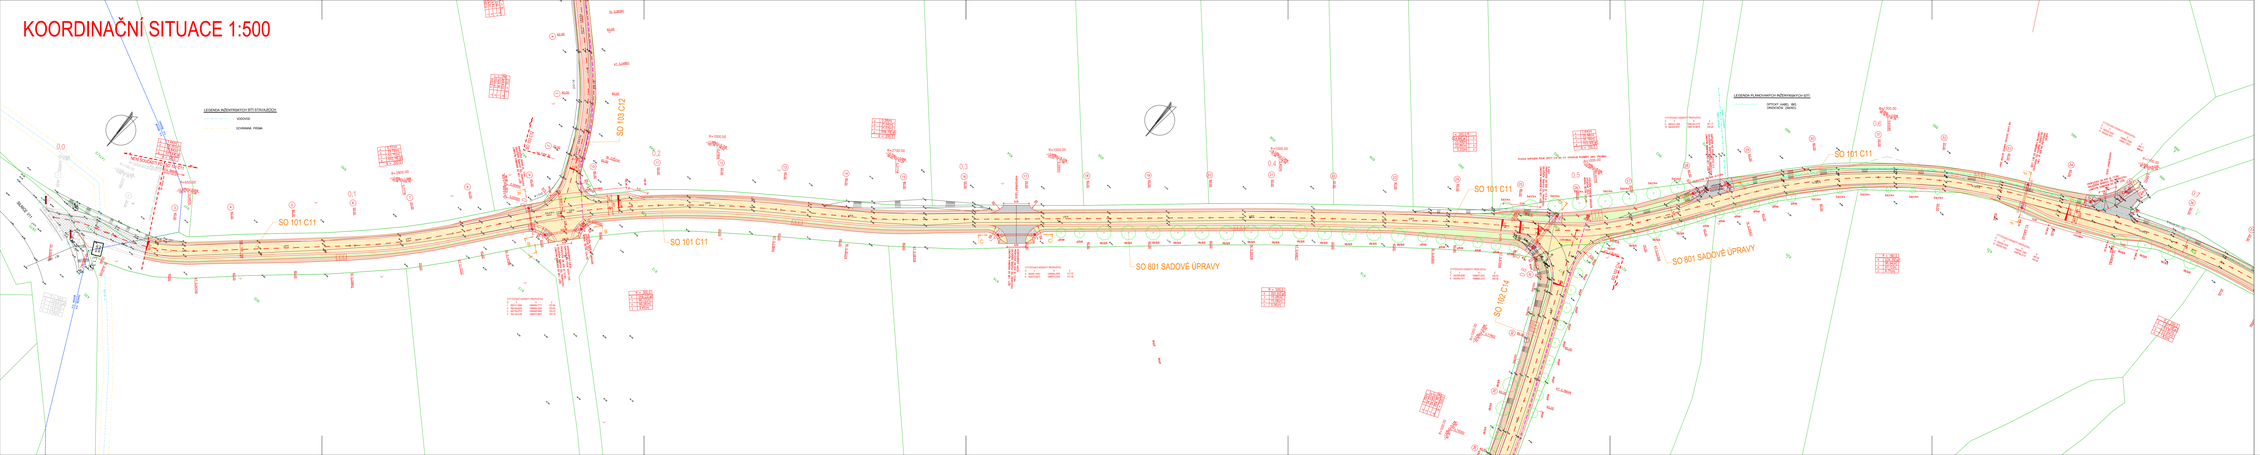KOORDINAČNÍ SITUACE 1:500