



PŮDORYS - ÚROVEŇ JD
1:100

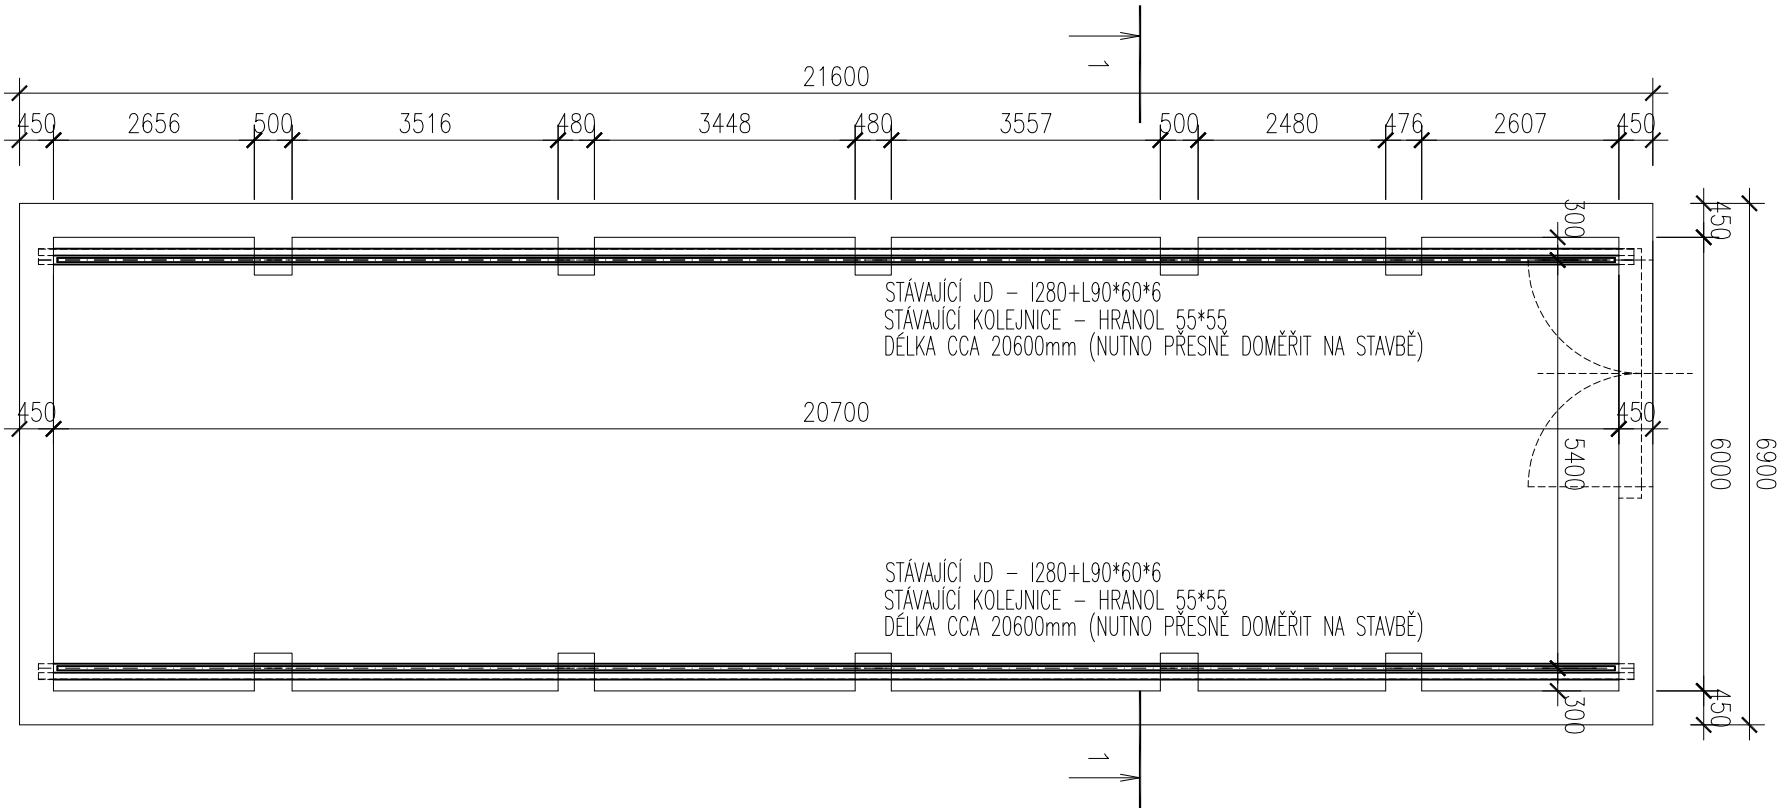


KOTVENÍ A STYKOVÁNÍ HRANOLU 55x55
M 1:10


PŮDORYS

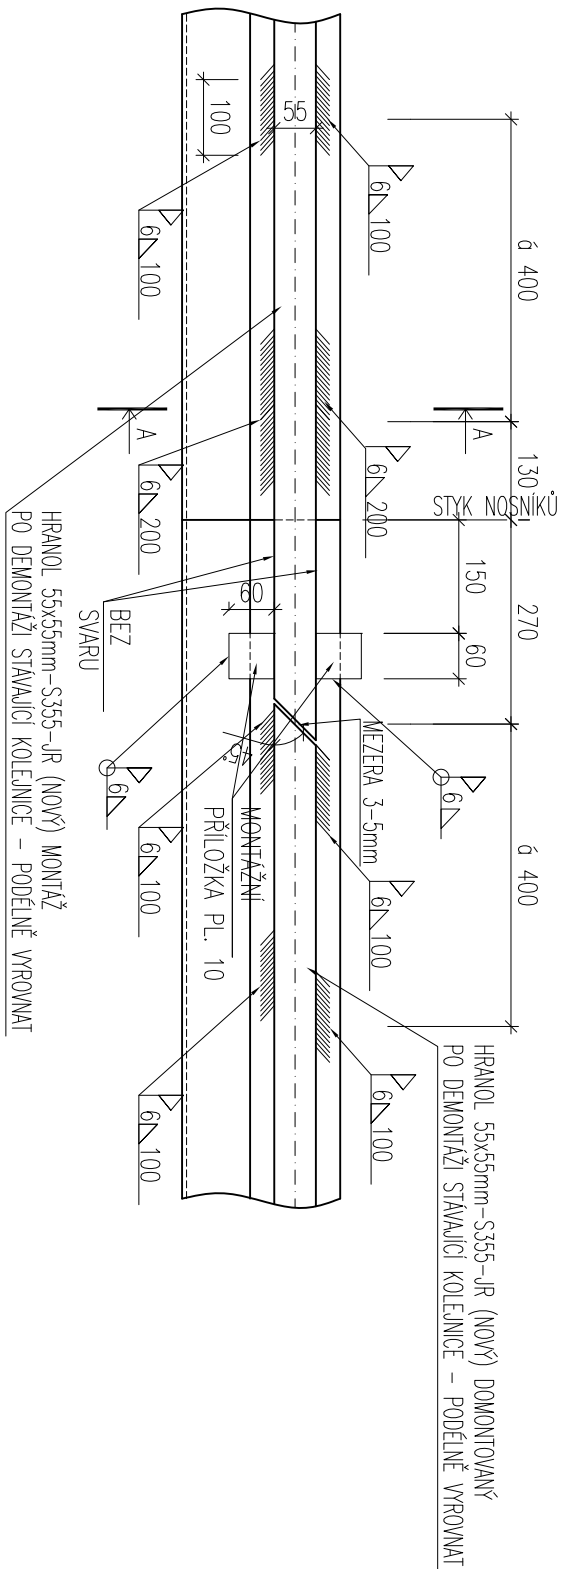

ŘEZ A-A

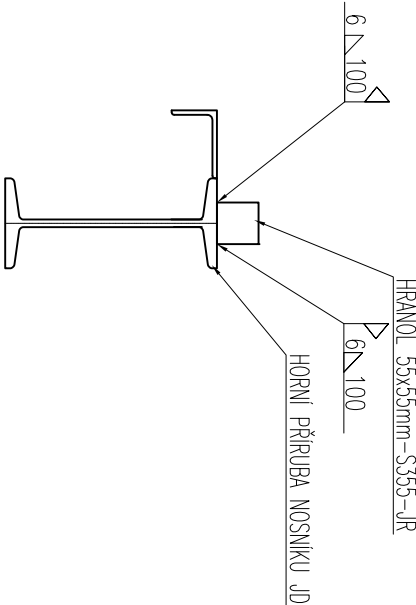

ŘEZ 1-1
1:100

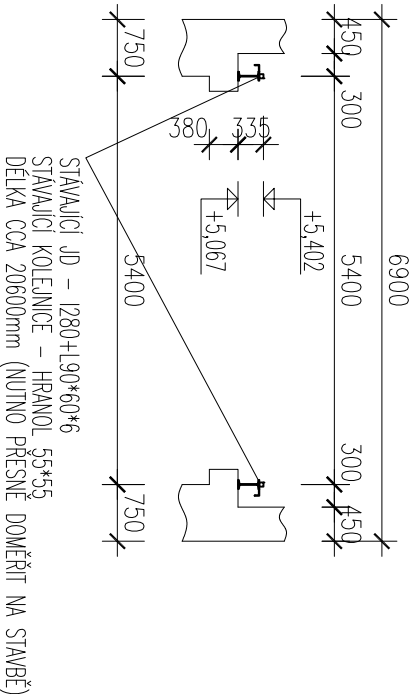

- TRÍDA PROVADĚNÍ:**
- Dle ČSN EN 1090-2 třída EXC3
- MATERIÁL:**
- Dle ČSN EN 10025 materiál S335 JR – KOLEJNICE
- TRÍDA TOLERANCE:**
- Základní výrobní, funkční výrobní a funkční montážní tolerance musí být splněny dle ČSN EN 1090-2-A1 příloha D
- PROTIKOROZNÍ OCHRANA:**
- Ocelové prvky nosné konstrukce budou chráněny nátěrovým systémem. Životnost nátěru H (vysoká > 15 let)
 - Povrchy prvků budou připraveny dle normy ČSN EN 1090-2-A1 příloha F.2.1. (Sa 2,5)
 - Doporučené zatřídění prvků do kategorie korozní agresivity působící na prvky ve venkovním prostředí třídy C3
- POŽÁRNÍ ODOLNOST:**
- Požární odolnost dle normy ČSN EN 1993-1-2 není vyžadována
- SVARY:**
- Značení svarů dle ČSN EN 2553(013155)
 - U koutových svarů je označena jmenovitá tloušťka „a“
 - Svar v místě uložení sedla potrubí musí být nenavýšený nebo broušený

Vedoucí projektant			
Zodpovědný projektant			
Vypracoval			
Kontroloval			

Investor: ČESKÁ REPUBLIKA – Státní pozemkový úřad	Číslo zakázky	19-022	Číslo kopie
Místo: ČS Valtovice	Datum	09.2019	
Název akce	Formát	A3(297x420)	
ČS Valtovice - statický posudek jeřábové dráhy	Měřítko	100,1:10	
Název výkresu	Stupeň	DPS	Číslo revize
OK – STÁVAJÍCÍ JD	Číslo výkresu	19-022-01	
			R00