




KONSTRUKCE VOZOVKY BEZ ROZŠÍŘENÍ

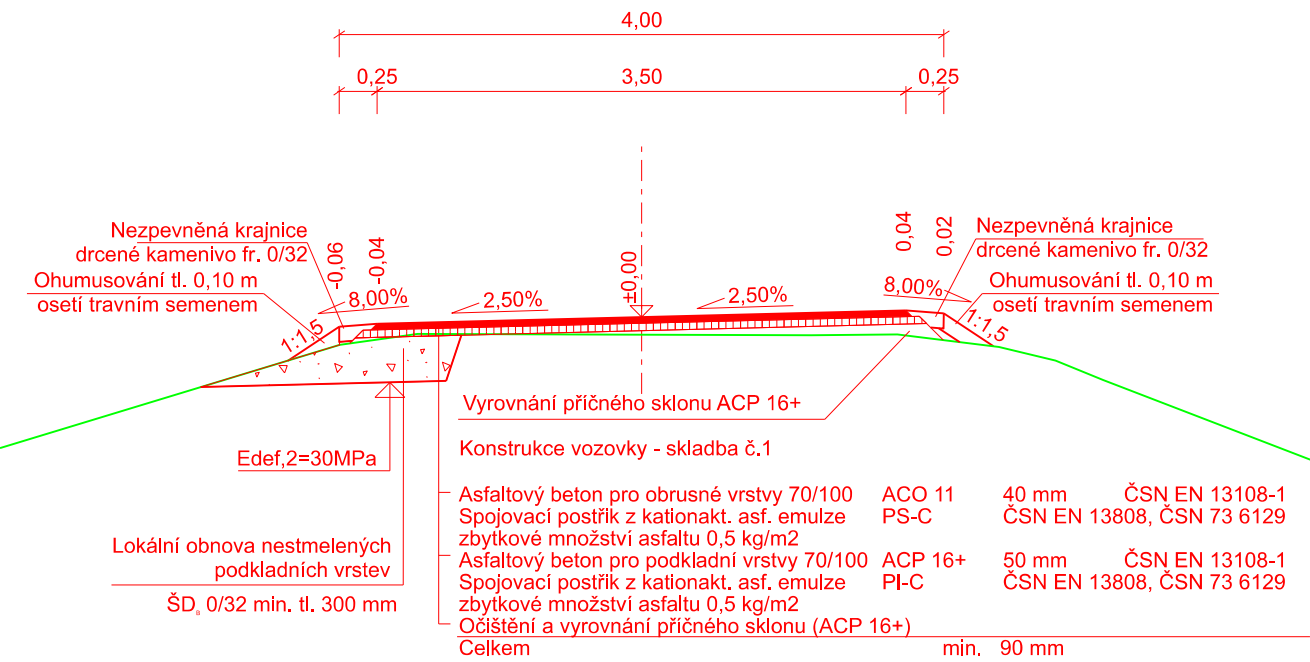

LOKÁLNÍ ROZŠÍŘENÍ NÁSPU

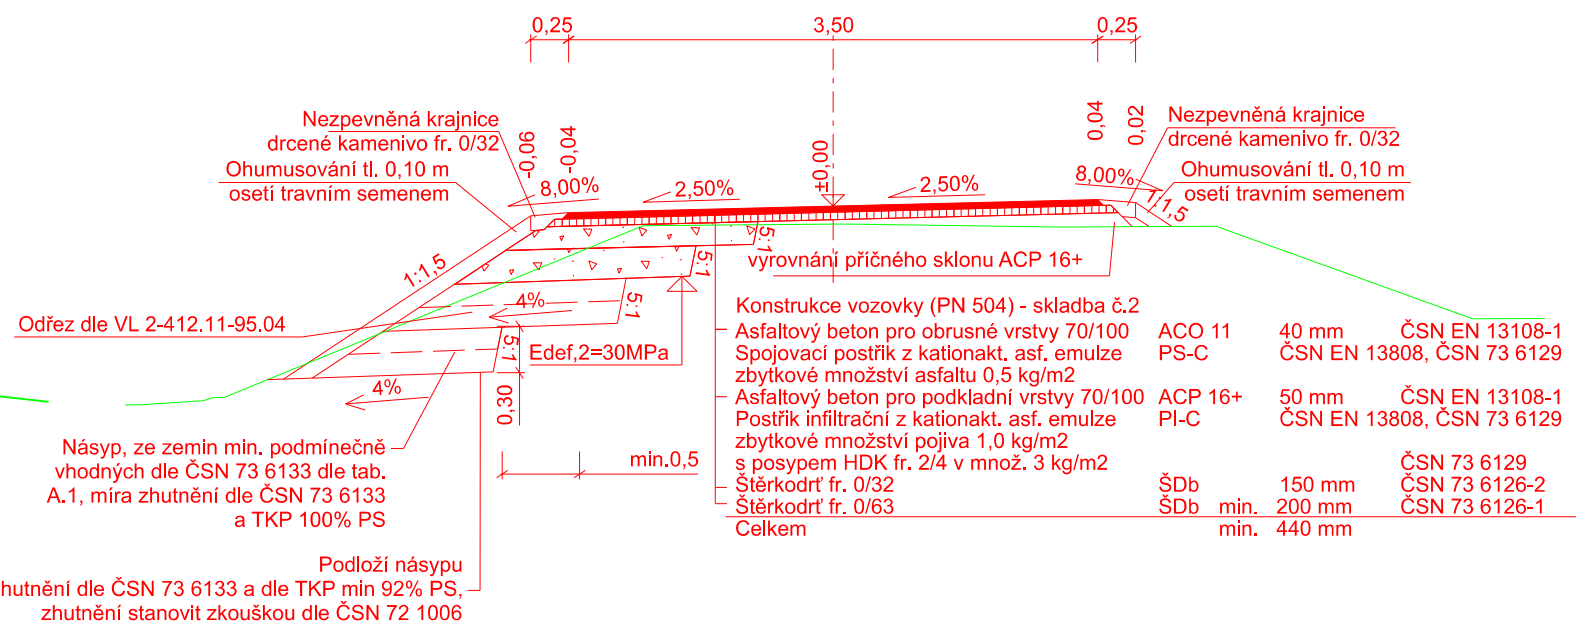

KONSTRUKCE VOZOVKY S ROZŠÍŘENÍM TĚLESA NÁSPYU
(napojení na III/25113 a řešení výhyben)

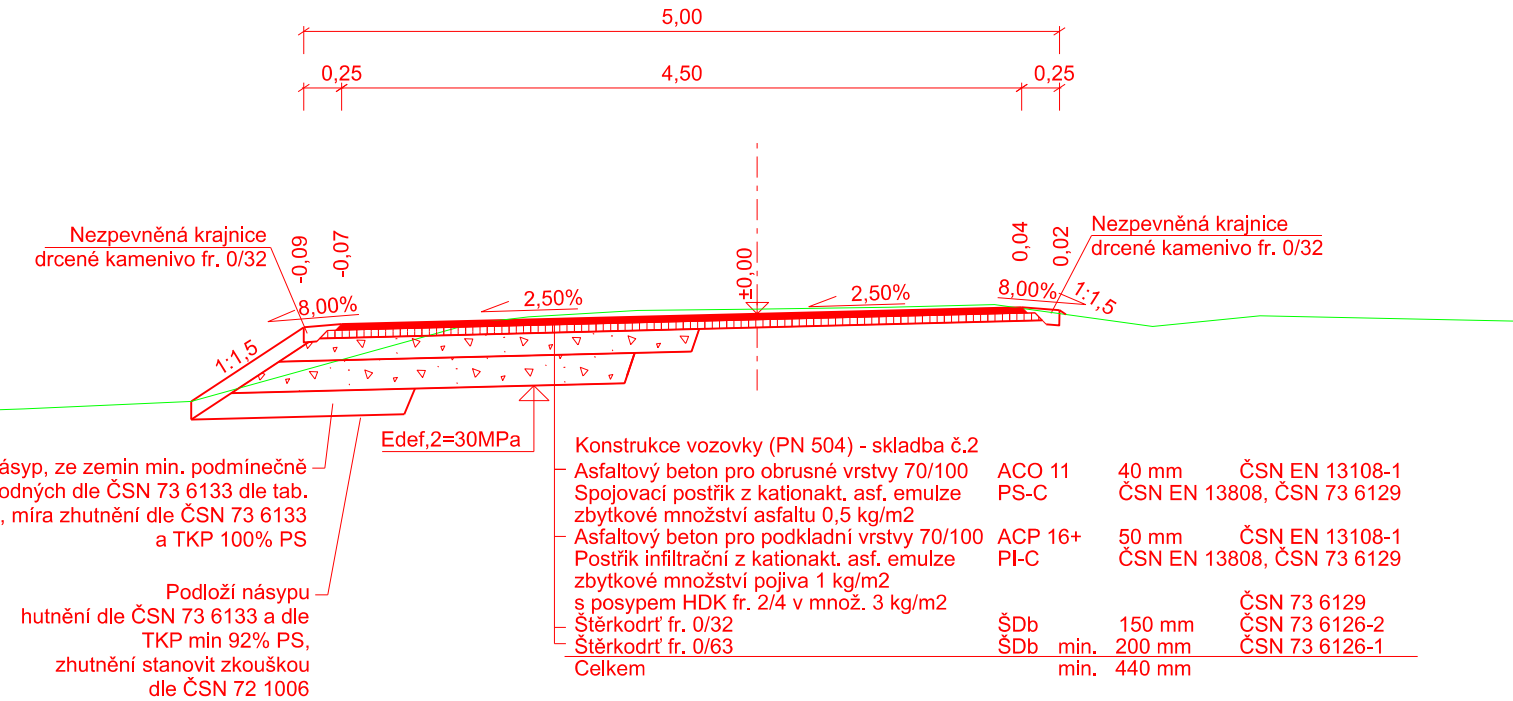

POZNÁMKA:

Stávající povrch bude před pokládkou dostatečně očištěn. Jeho poruchy budou opraveny. Z výtluků bude odstraněn nežádoucí a nesoudržný materiál. Na čistý zarovnaný povrch bude aplikován spojovací / infiltrační postřik a vrstva ACP 16+.

D SO 101

SOUŘADNICOVÝ S-JTSK, VÝŠKOVÝ SYSTÉM Bpv

OBJEDNATEL: <div><div>STÁTNÍ POZEMKOVÝ ÚŘAD</div><div>Krajský pozemkový úřad pro Ústecký kraj Pobočka Chomutov Jiráskova 2528 430 03 Chomutov tel.: +420 729 922 111 www.spucr.cz</div></div>		ZHOTOVITEL: <div><div></div><div></div></div>				
NÁZEV PROJEKTU: <div>POLNÍ CESTY LIŠNICE C7</div>						
ČÁST:	DOKUMENTACE OBJEKTŮ					
STAVEBNÍ OBJEKT:	SO 101 - POLNÍ CESTA C7					
PŘÍLOHA:	VZOROVÉ PŘÍČNÉ ŘEZY					
KRAJ:	ÚSTECKÝ	ČÁST:	D	PŘÍLOHA Č.:	4	ČÍSLO PARE:
DATUM:	08/2020					
STUPEŇ:	DSP + PDPS					
MĚŘÍTKO:	1:50					
Č. ZAKÁZKY:	2020/0157					