
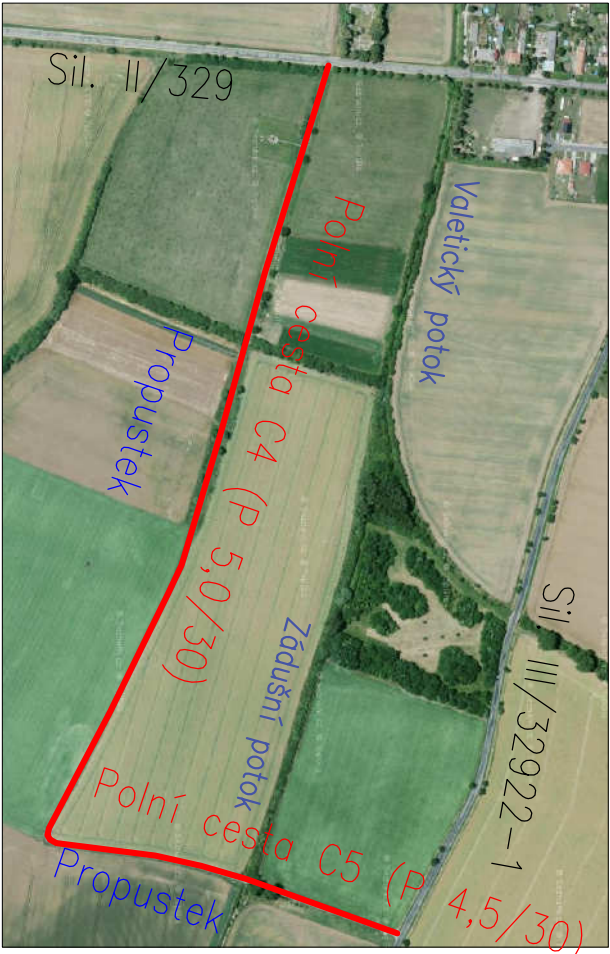


Projekt polních cest C4 (úsek č.1), C5 Netřebice

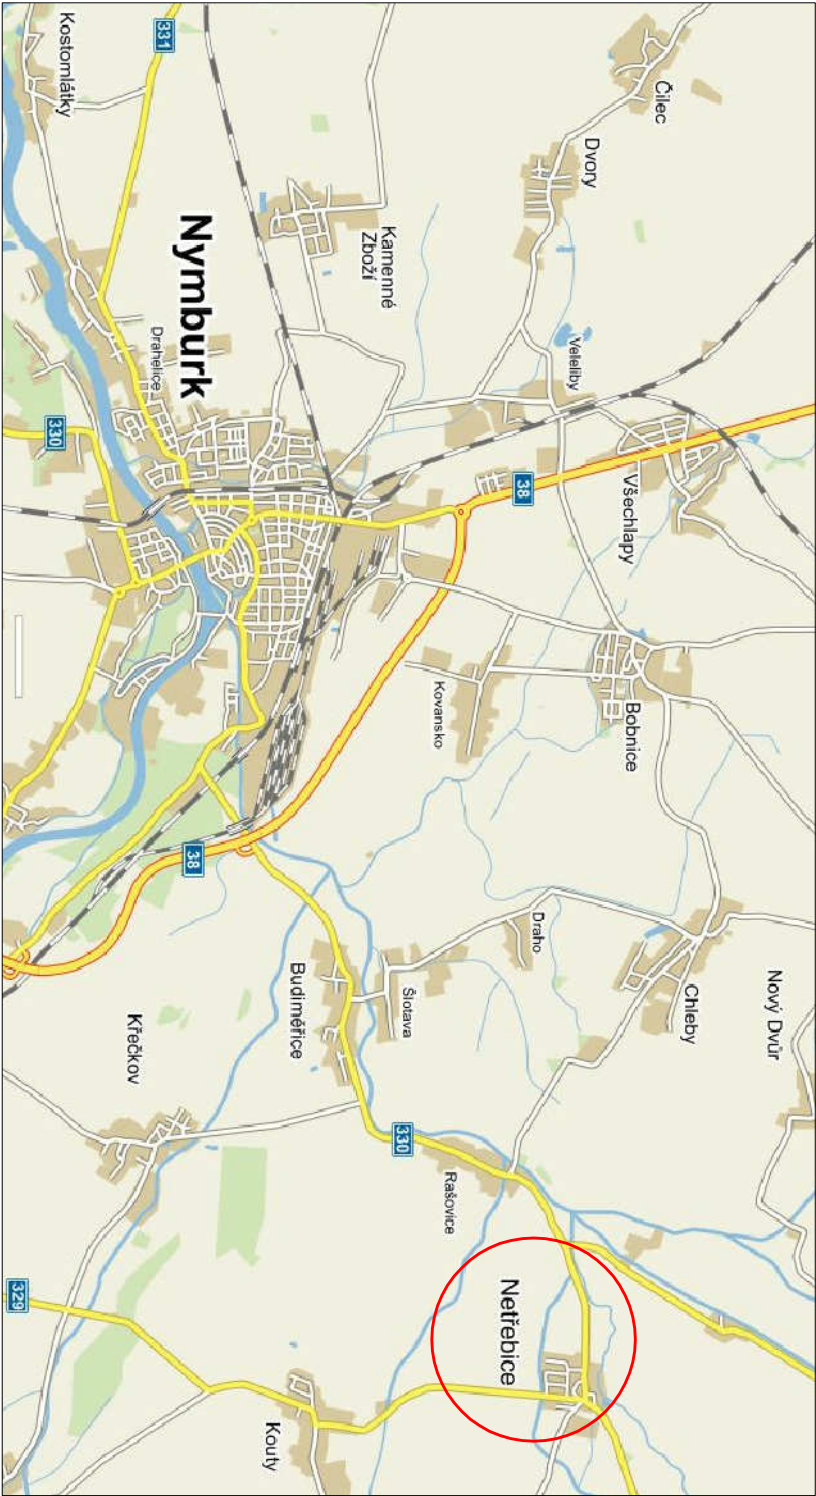

ČÍSLO ZMĚNY	DATA ZMĚNY	POPIS/OBSAH ZMĚNY	PODPIS


Projekt polních cest C4 (úsek č.1), C5 Netřebice

název akce

SO 101 KOMUNIKACE

stavební objekt

Česká republika - Státní pozemkový úřad Krajský pozemkový úřad pro Středočeský kraj Pobočka Nymburk - Soudní 17 objednatel	<ul style="list-style-type: none">••• spolupráce
k.ú. Netřebice u Nymburka místo stavby	Středočeský kraj

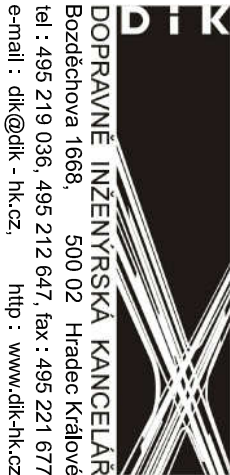




PŘEHLEDNÁ SITUACE STAVBY

vykres

měřítko

DSP+PDPS
stupeň

ING. M. BURIANEC kontroval		ING. R. FIŠER hlavní inženýr projektu		A091/16 číslo zakázky	B1 číslo přílohy
ING. M. BURIANEC zodpovědný projektant		vedoucí projektant		11/2016 datum	