

DOPRAVNĚ INŽENÝRSKÁ KANCELÁŘ, s.r.o. Bozděchova 1668,
Hradec Králové 500 02 tel: 495219036, 495212647,
fax: 495221677, e-mail: dik@dik-hk.cz http://www.dik-hk.cz



5
POTA

MO - Sekce ekonomická a majetková -
Oddělení ochrany územních zájmů
P. O. BOX 45, Hradební 772/12
110 05 PRAHA 1

Věc: Žádost o vyjádření k projektové dokumentaci

Akce: Projekt polních cest C4 (úsek č.1), C5 Netřebice

Stupeň PD: Projektová dokumentace pro stavební povolení (DSP)
Místo stavby: Netřebice u Nymburka – extravilán

Investor: Česká republika – Státní pozemkový úřad,
Krajský pozemkový úřad pro Středočeský kraj,
Pobočka Nymburk
Soudní 17, 28802 Nymburk
IČ 01312774

Žádost předkládá: Dopravně inženýrská kancelář, s.r.o.
(žadatel) Bozděchova 1668
500 02 Hradec Králové

Dobrý den,

tímto Vás žádáme o vyjádření k projektové dokumentaci

Stručný popis návrhu stavby

Jedná se o rekonstrukci stávajících polních cest vedle obce Netřebice.

Na začátku staničení (napojení na silnici II/329) polní cesta vede v ochranném pásmu vodního zdroje. Navržena je namísto stávající nepevněné travnaté cesty cesta s asfaltobetonovým povrchem a podélnou drenáží, zaústěnou do bezejmenného potoka. Kategorie cesty ve staničení km 0,000 – 0,530 bude P 5,0/30 a dále bude pokračovat v kategorii P 4,5/30. Ve staničení km 0,848 začíná cesta C5, která bude navržena v kategorii P4,5/30. Tato cesta pokračuje pravostranným obloukem k propustku přes Zálušní potok a končí napojením na sil. II/32922. Odvodnění cesty C5 bude provedeno rovněž drenáží, zaústěnou do Zálušního potoka.

Je navrženo:

- celková rekonstrukce s výměnou všech konstrukčních vrstev.
- Cesta C4 bude rekonstruována v kategorii P5,0/30 a P 4,5/30
- Cesta C5 bude rekonstruována v kategorii P4,5/30.
- odvodnění vsakovací drenáží, zaústěnou do bezejmenného potoka a drenáží zaústěné do Zálušního potoka.

Děkujeme za vyřízení naší žádosti.


28. 11. 2016

NETRŽEČE

5

123/1

1243/1

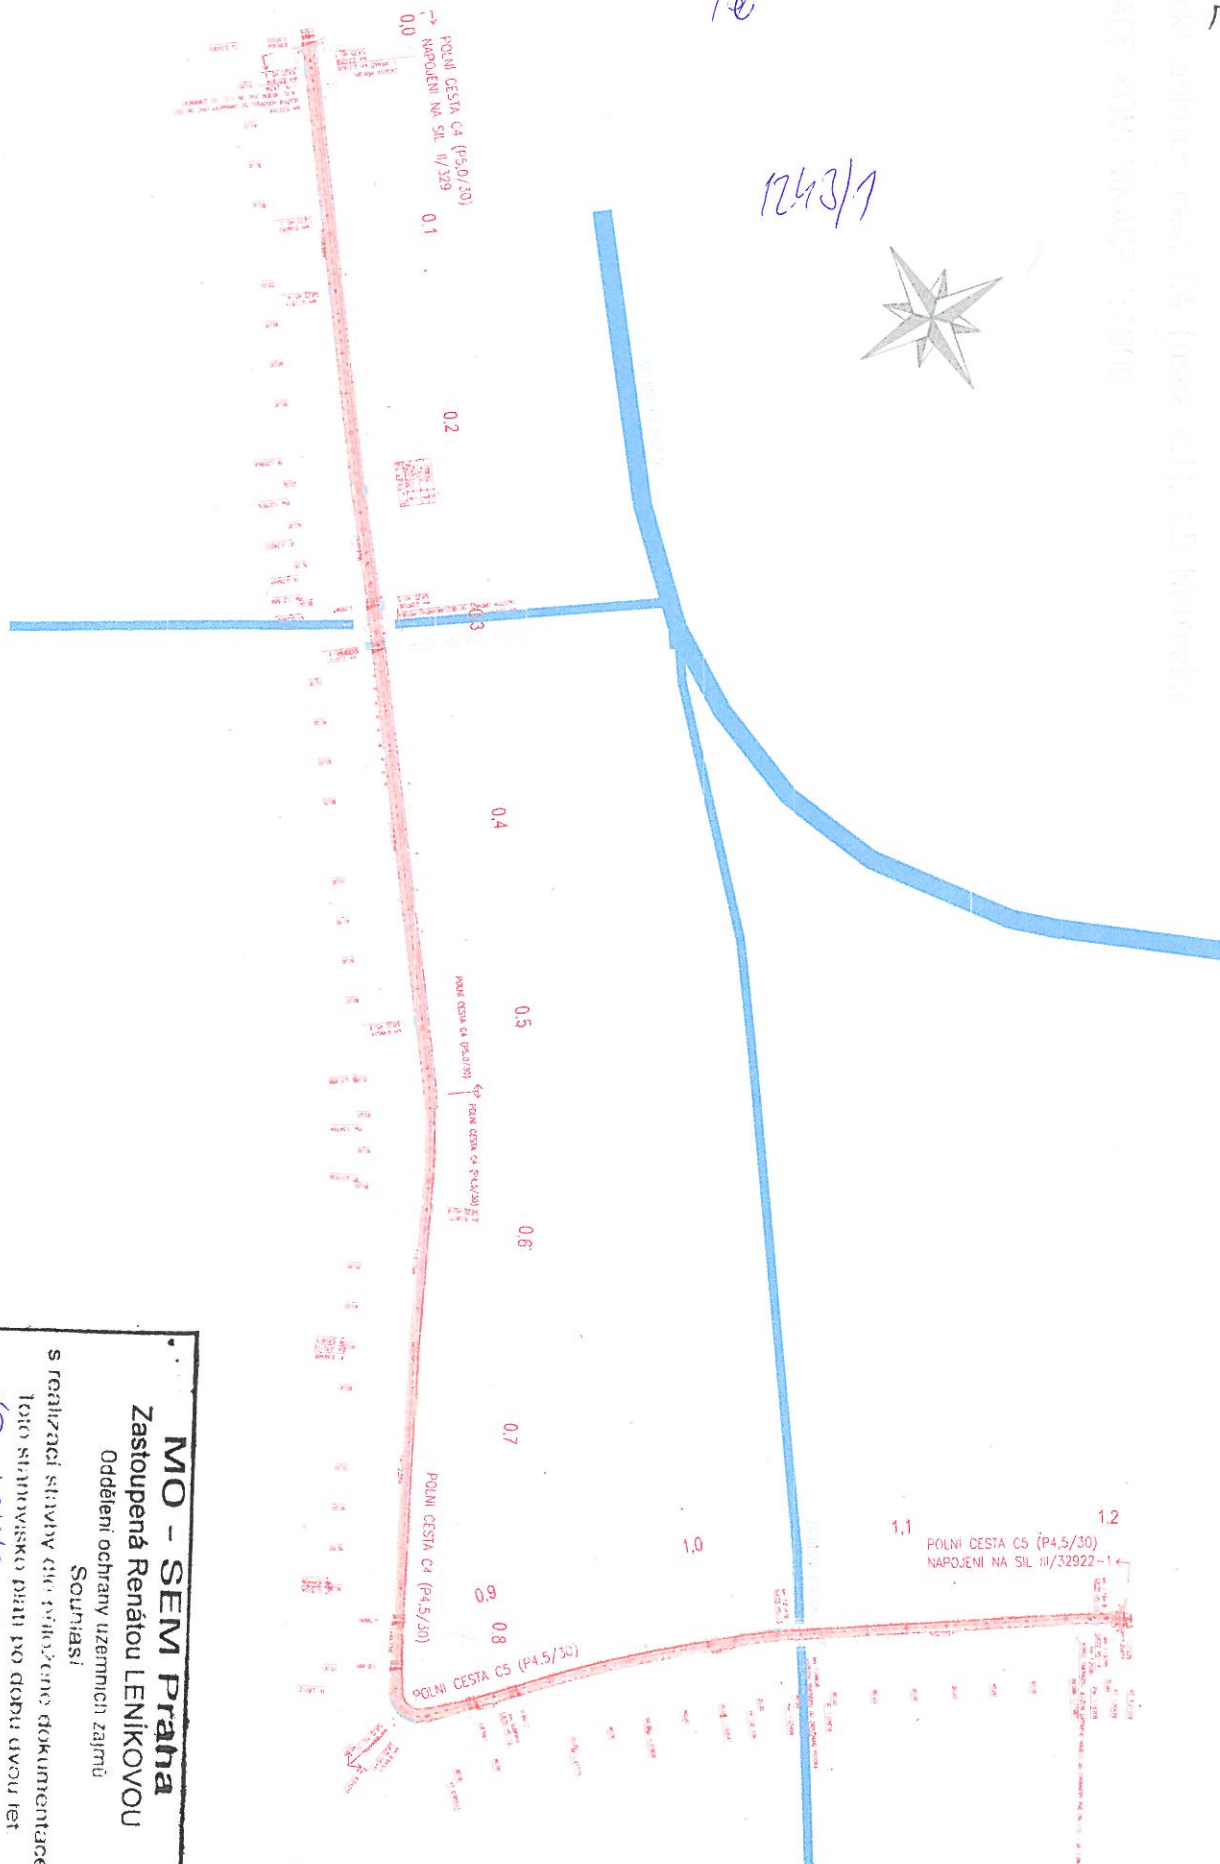

MO - SEM Praha

Zastoupená Renátou LENÍKOVOU

Oddělení ochrany územních zájmů

Soubor:

s realizací stávky dle příložené dokumentace

toho stávajícího plánu po dobu úvodu let

V Praze dne

14. 11. 2016

123-494/1-1324-2016

Handwritten signature and date 14. 11. 2016.