

MĚSTSKÝ ÚŘAD NYMBURK

odbor správy městského majetku

Náměstí Přemyslovců 163, 288 28 Nymburk

Dopravně inženýrská kancelář, s.r.o.

Číslo

jednací: 050/60476/2016/Jeř

Vyřizuje: Jeřábek Zdenek

Telefon: 325501205

zdenek.jerabek@meu-

E-mail: nbk.cz

Nymburk: 28.12.2016

IČ: 27466868

Bezděkova 1668

500 02 Hradec Králové

Vyjádření na stavbu: Projekt polních cest C4 (úsek č.1), C5 Netřebice

Městskému úřadu Nymburk, odboru správy městského majetku, jako příslušnému silničnímu správnímu úřadu, byla předložena situace výše uvedené stavby. Po jejím prostudování vydává odbor toto stanovisko:

K rekonstrukci sjezdů na silnici č.II/329 a č.III/32922 doložíte Městskému úřadu Nymburk, odboru správy městského majetku, jako příslušnému silničnímu správnímu úřadu vyjádření Krajské správy a údržby silnic Středočeského kraje, přísp. org., Zborovská 11, 150 21 Praha 5. Poté vydá MěÚ Nymburk Rozhodnutí podle § 10 zákona č. 13/1997Sb., v platném znění.

V předstihu před zahájením stavebních prací zažádáte náš Odbor o Zvláštní užívání s částečnou uzavírkou silnice č.II/329 a č.III/32922 z důvodu provádění stavebních prací (§ 25 odst. 2 a odst 6 bod c), čísl. 3. a § 24 zák. č. 13/1997 Sb.) a o Stanovení přechodné úpravy provozu na těchto silnicích a na místních komunikacích (§ 77 zák. 361/2000 Sb.). Žádost doložíte projektem dopravního značení, které bude odsouhlaseno Policií ČR-DI Nymburk.

MĚSTSKÝ ÚŘAD NYMBURK

odbor správy
městského majetku
288 28 NYMBURK

- 5 -

Ing. Vlastimil Janda
vedoucí odboru správy
městského majetku

Na vědomí: - MěÚ Nymburk, odbor výstavby



Pomáhat a chránit

KRAJSKÉ ŘEDITELSTVÍ POLICIE STŘEDOČESKÉHO KRAJE



Územní odbor Nymburk
Dopravní inspektorát

KRPS-355684-1/ČJ-2016-010806-PD

18. listopadu 2016

Počet listů: 1

Přílohy: 1/1

DOPRAVNĚ INŽENÝRSKÁ KANCELÁŘ, s.r.o.
Bozděchova 1668
500 02 Hradec Králové

Netřebice – projekt polních cest C4 (úsek č.1) a C5

Dopravní inspektorát PČR Nymburk jako dotčený orgán dle § 16 odst. 2 písm. b) zákona č. 13/1997 Sb., o pozemních komunikacích, ve znění pozdějších předpisů, na základě Vaší žádosti a předložené projektové dokumentace pro stavební povolení na výše uvedenou akci, Vám po prostudování a provedeném místním šetření vydává následující stanovisko.

Obsahem předložené projektové dokumentace je rekonstrukce polní cesty C4 v kategorii P5,0/30 a polní cesty C5 v kategorii P4,5/30 s asfaltobetonovým povrchem u obce Netřebice. Polní cesta C4 je napojena stávajícím sjezdem na silnici č.II/329, polní cesta C5 je napojena stávajícím sjezdem na silnici č.II/32922. Součástí stavby je odvodnění příkopem do bezejmenného potoka a drenáží zaústěné do Zádušního potoka a sjezdy na sousední pozemky.

Dopravní inspektorát má k předložené dokumentaci následující připomínky:

- Budou zřízeny výhybny pro vyhnutí vozidel v souladu s ČSN 73 6109.
- V místě připojení na silnici č.II/329 a na silnici č.III/32922 budou čela mostku zkosena pod úhlem min. 45° z důvodu bezpečnosti a bude umístěno DZ č.Z11c a Z11d.

Dopravní inspektorát PČR Nymburk požaduje před zahájením stavby předložit k odsouhlasení podrobné zpracování návrhu dopravně inženýrských opatření (DIO).


Zpracoval: por. Ing. Pavel Fiala, tel.: 974 878 253



z r. por. Ing. Pavel Fiala

por. Bc. Josef Ulrich, DiS
vedoucí DI Nymburk

Projekt polních cest C4 (úsek č.1), C5 Netřebice
SITUACE KOMUNIKACE 1:1000

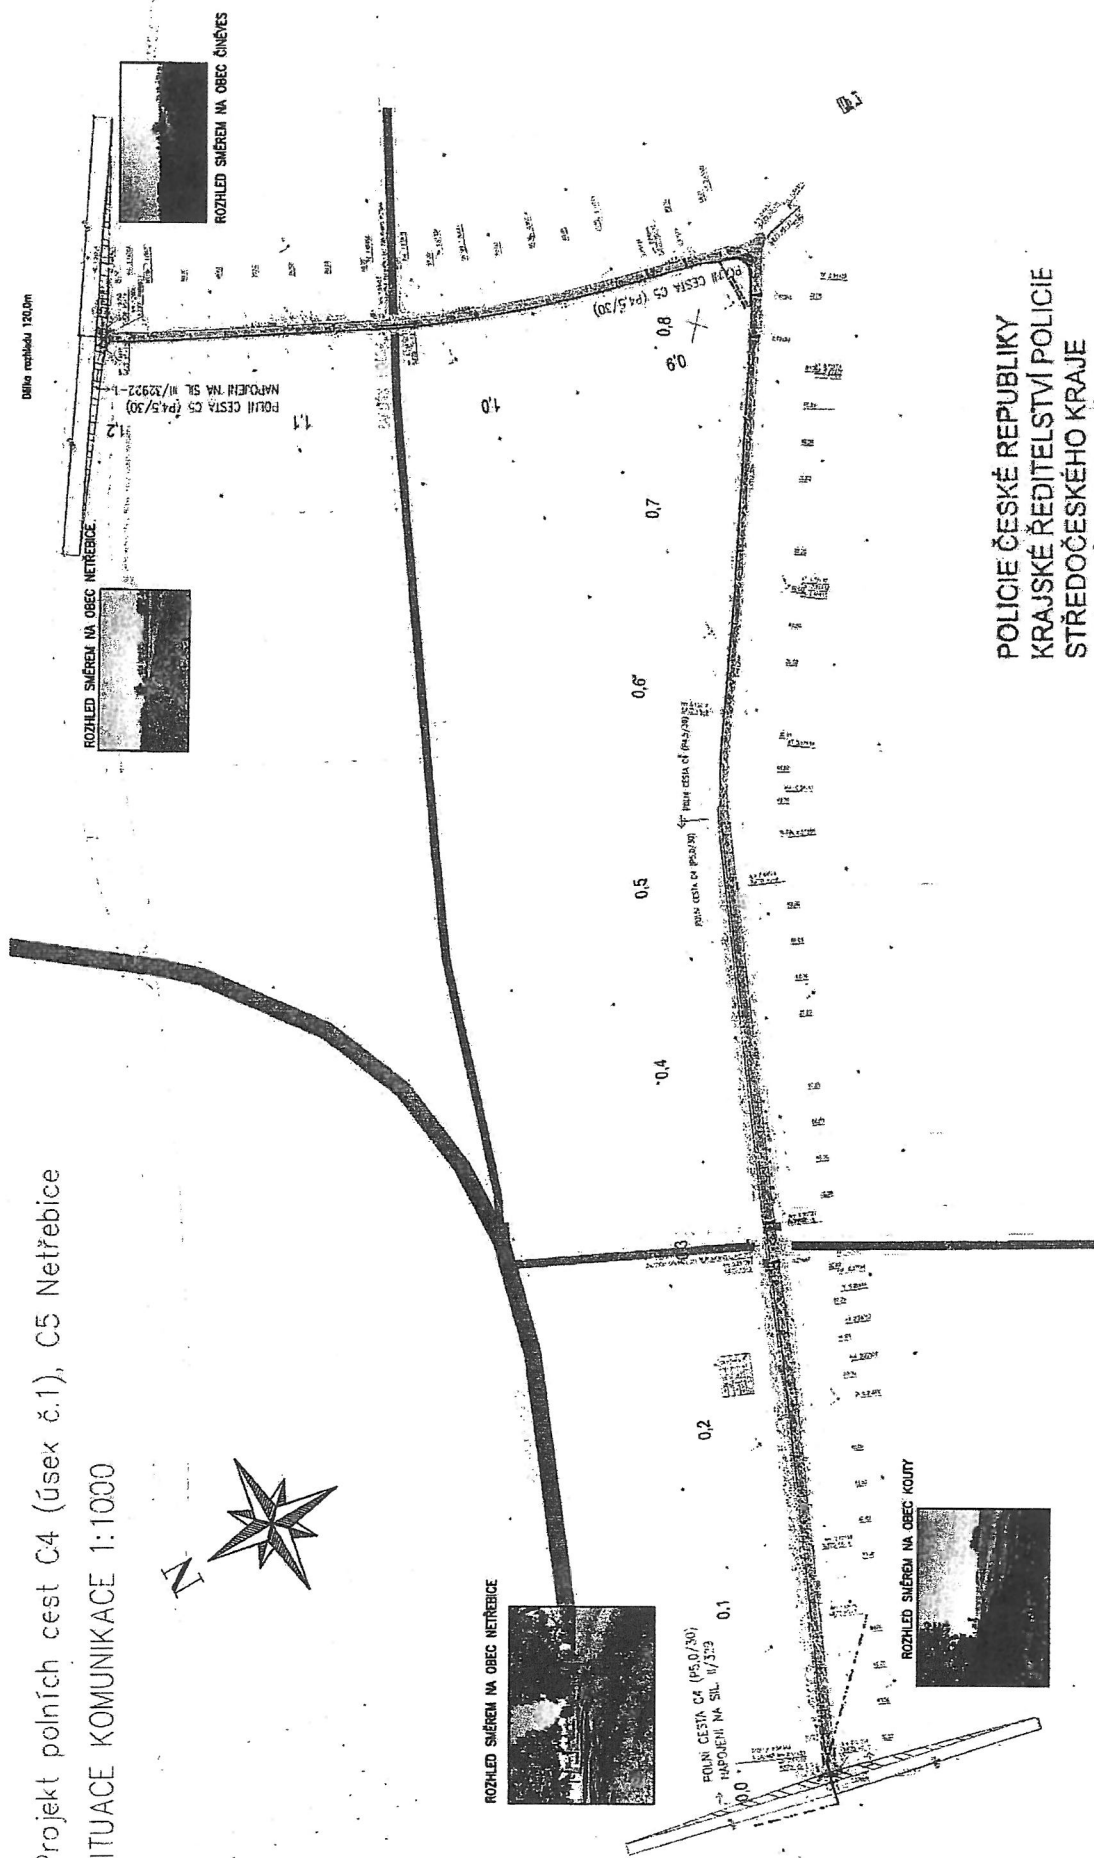

POLICIE ČESKÉ REPUBLIKY
KRAJSKÉ ŘEDITELSTVÍ POLICIE
STŘEDOČESKÉHO KRAJE
DOPRAVNÍ INSPEKTORÁT Nymburk

Dne: 18.11. 2016
k č.j. KRPS-355684-1/J-2016-010006 - PD
Bez písemného vyjádření NEPLATNÉ!!

[Handwritten signature]