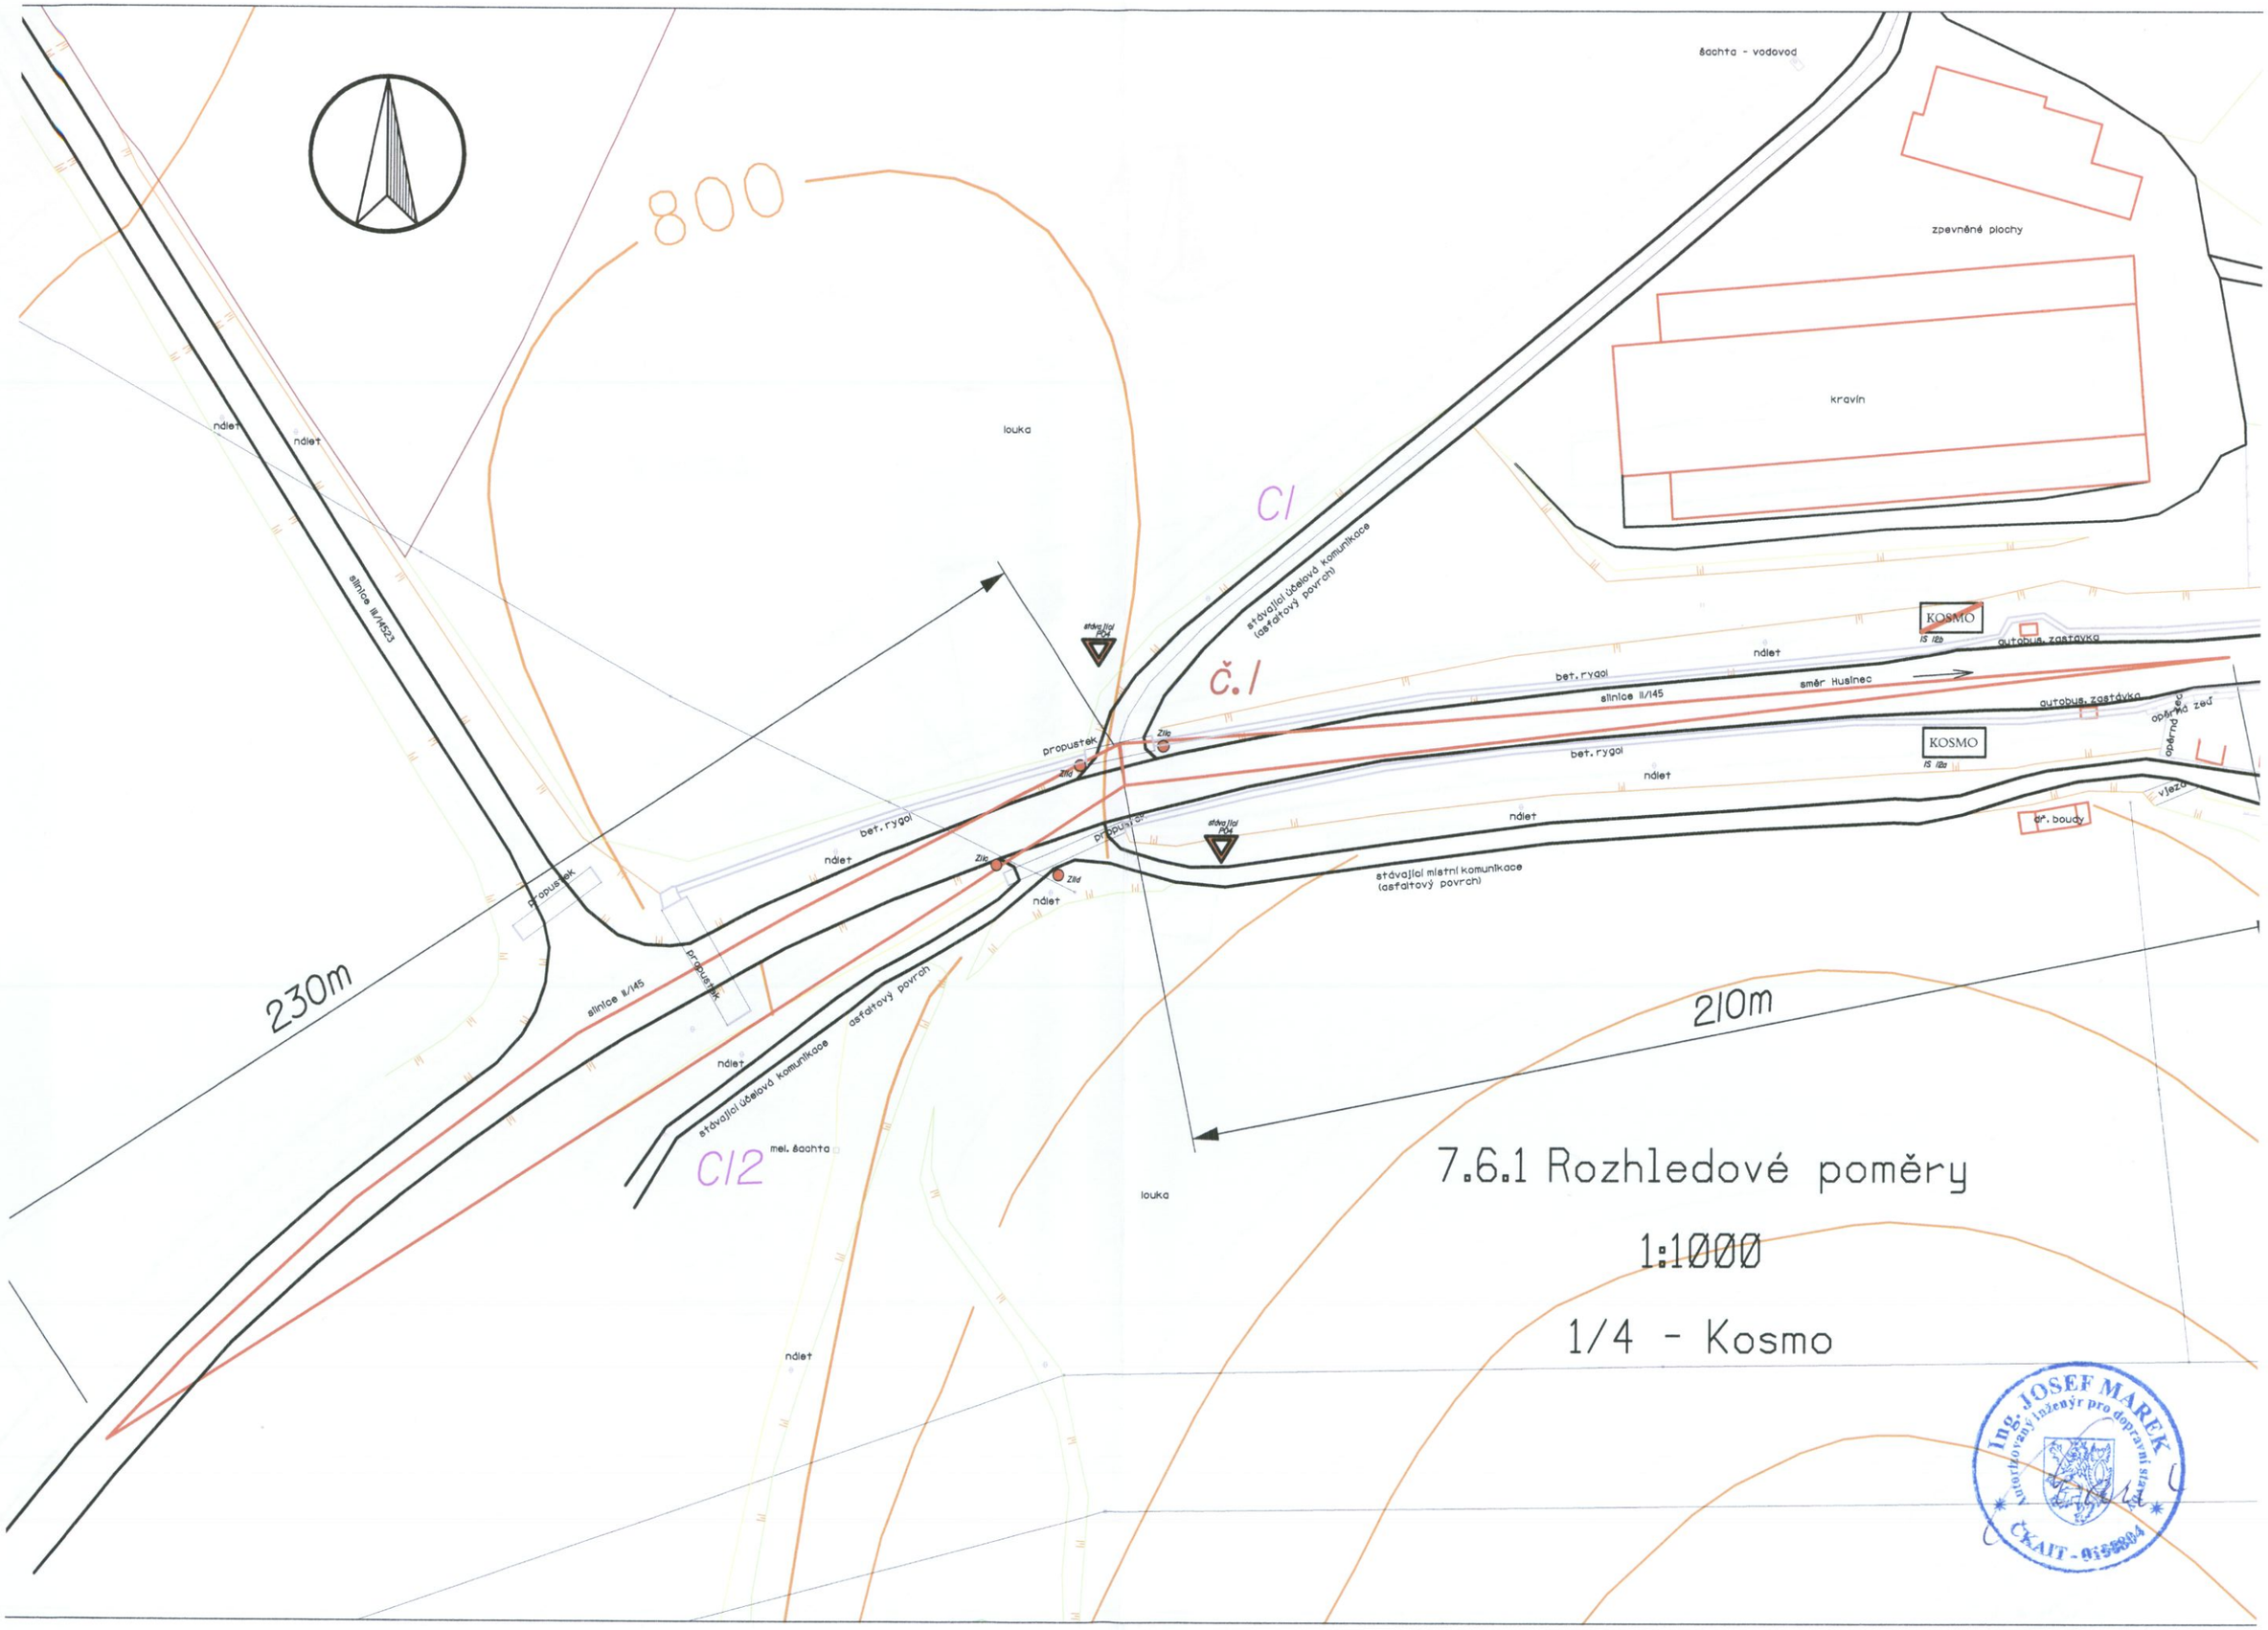

800
šachta - vodovod
zpevněné plochy
kravín
louka
C1
č.1
stávající účelová komunikace (asfaltový povrch)
KOSMO
IS 12b
autobus. zastávka
ndlet
bet. rygol
směr Husinec
silnice II/145
autobus. zastávka
opěrná zeď
KOSMO
IS 12a
bet. rygol
ndlet
ndlet
vjezd
dř. boudy
propustek
stávající místní komunikace (asfaltový povrch)
ndlet
ndlet
propustek
silnice II/145
propustek
ndlet
stávající účelová komunikace
asfaltový povrch
C12
mel. šachta
louka
ndlet
ndlet
silnice II/14523
230m
210m
7.6.1 Rozhledové poměry
1:1000
1/4 - Kosmo
Ing. JOSEF MAREK
Autorizovaný inženýr pro dopravní stavby
ČKAIT - 0158804