


SOUŘADNICOVÝ SYSTÉM: JTSK, VÝŠKOVÝ SYSTÉM: Bpv

		
OBJEDNATEL:	ČR - Státní pozemkový úřad, KPÚ pro Ústecký kraj Pobočka Louny, ul. Pražská 765, 440 01 Louny	PARÉ:
AKCE:	POLNÍ CESTA HC9-R V K.Ú. STEBNO U PETROHRADU	
ČÁST:	D.7. Sjezd ze silnice III/00612 na cestu HC9-R	

SITUACE SJEZDU ZE SILNICE III/006' NA POLNÍ CESTU HC9-R

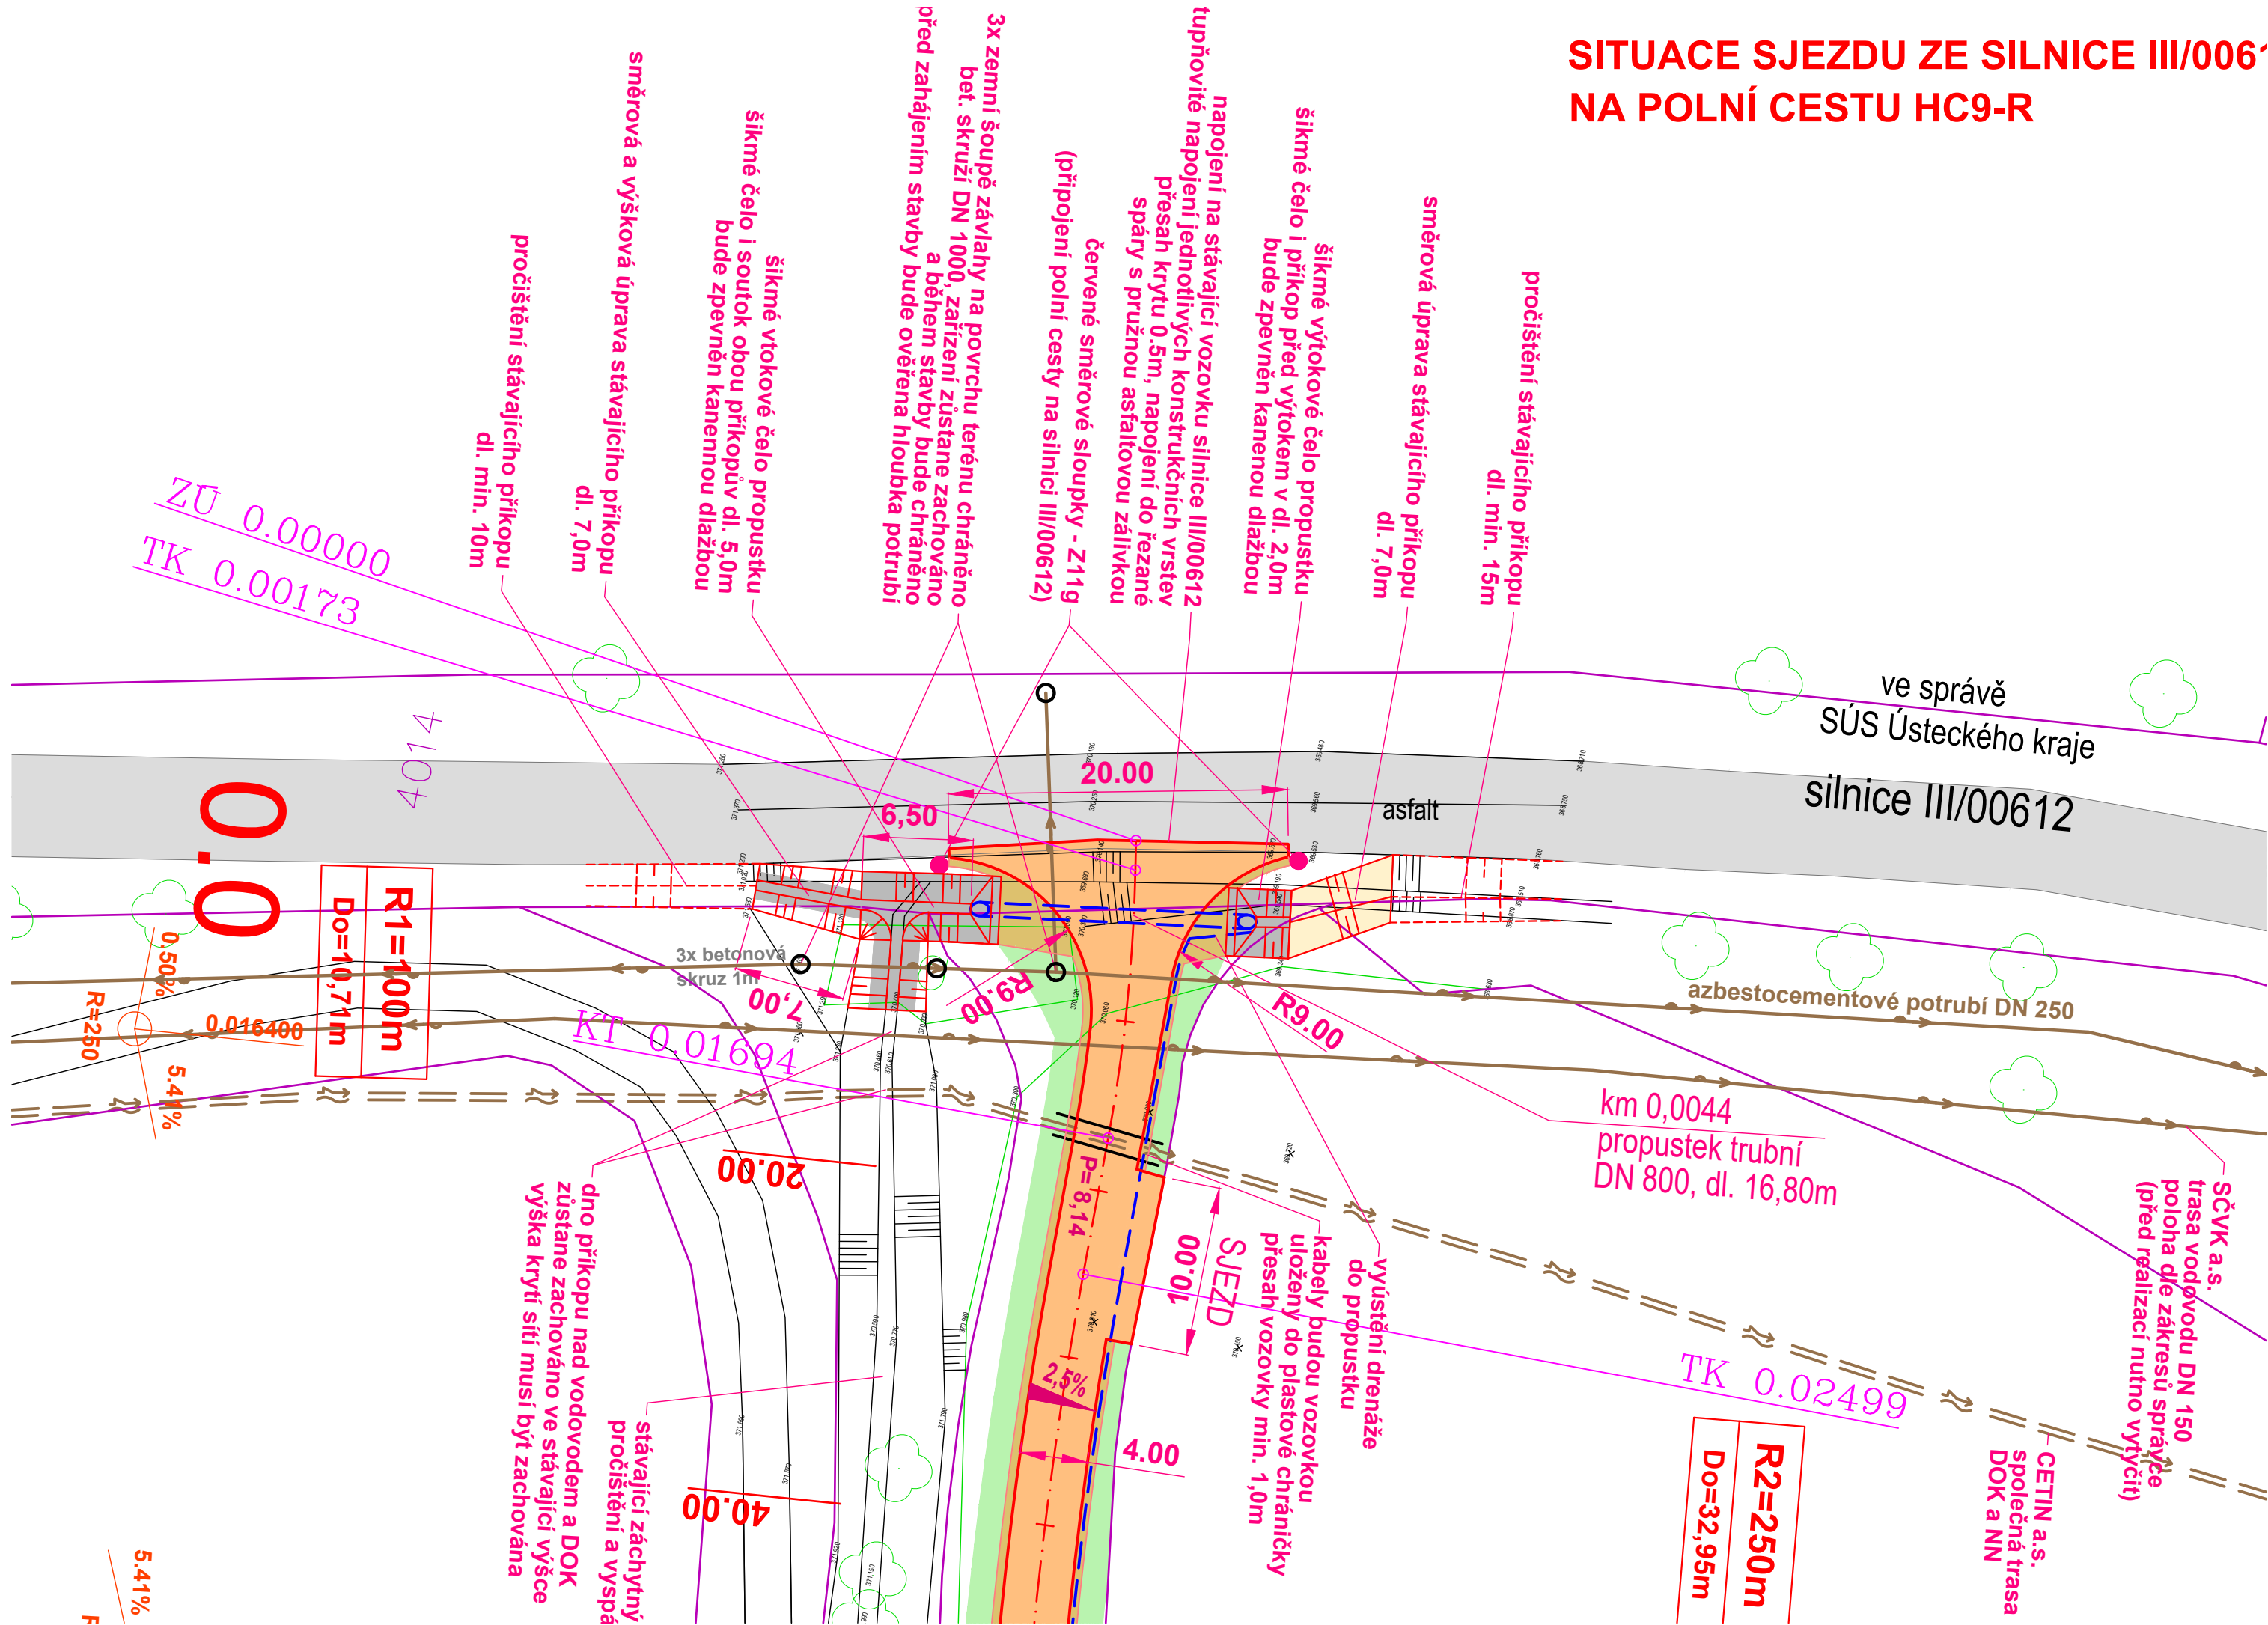

SITUACE SJEZDU ZE SILNICE III/006 ROZHLEDOVÉ POMĚRY

DÉLKA ROZHLEDU PRO ZASTAVENÍ PŘI V=90KM/H (klesá 5%)
Do rozhledových trojúhelníků nezasahuje žádná překážka

DÉLKA ROZHLEDU PRO ZASTAVENÍ
PŘI V=70KM/H (stoupá 5%)
Od žel. podjezdu nelze vyšší rychlost dosáhnout
Do rozhledových trojúhelníků zasahují
náletové křoviny v silničním příkopu
křoviny budou odstraněny

130.00

60.00

ve správě
SÚS Ústeckého kraje
silnice III/00612

asfalt

3x betonová
skřez 1m

azbestocementové potrubí DN 250

20.00

40.00

60.00

P=8,14

2,5%


Seznam.cz © TopGis

© TopGis


© Seznam.cz © TopGis



PROPUSTEK POD SJEZDEM ZE SILNICE III/00612 NA CESTU HC9-R
PODÉLNÝ ŘEZ PROPUSTKEM M 1:50
V OSE PROPUSTKU

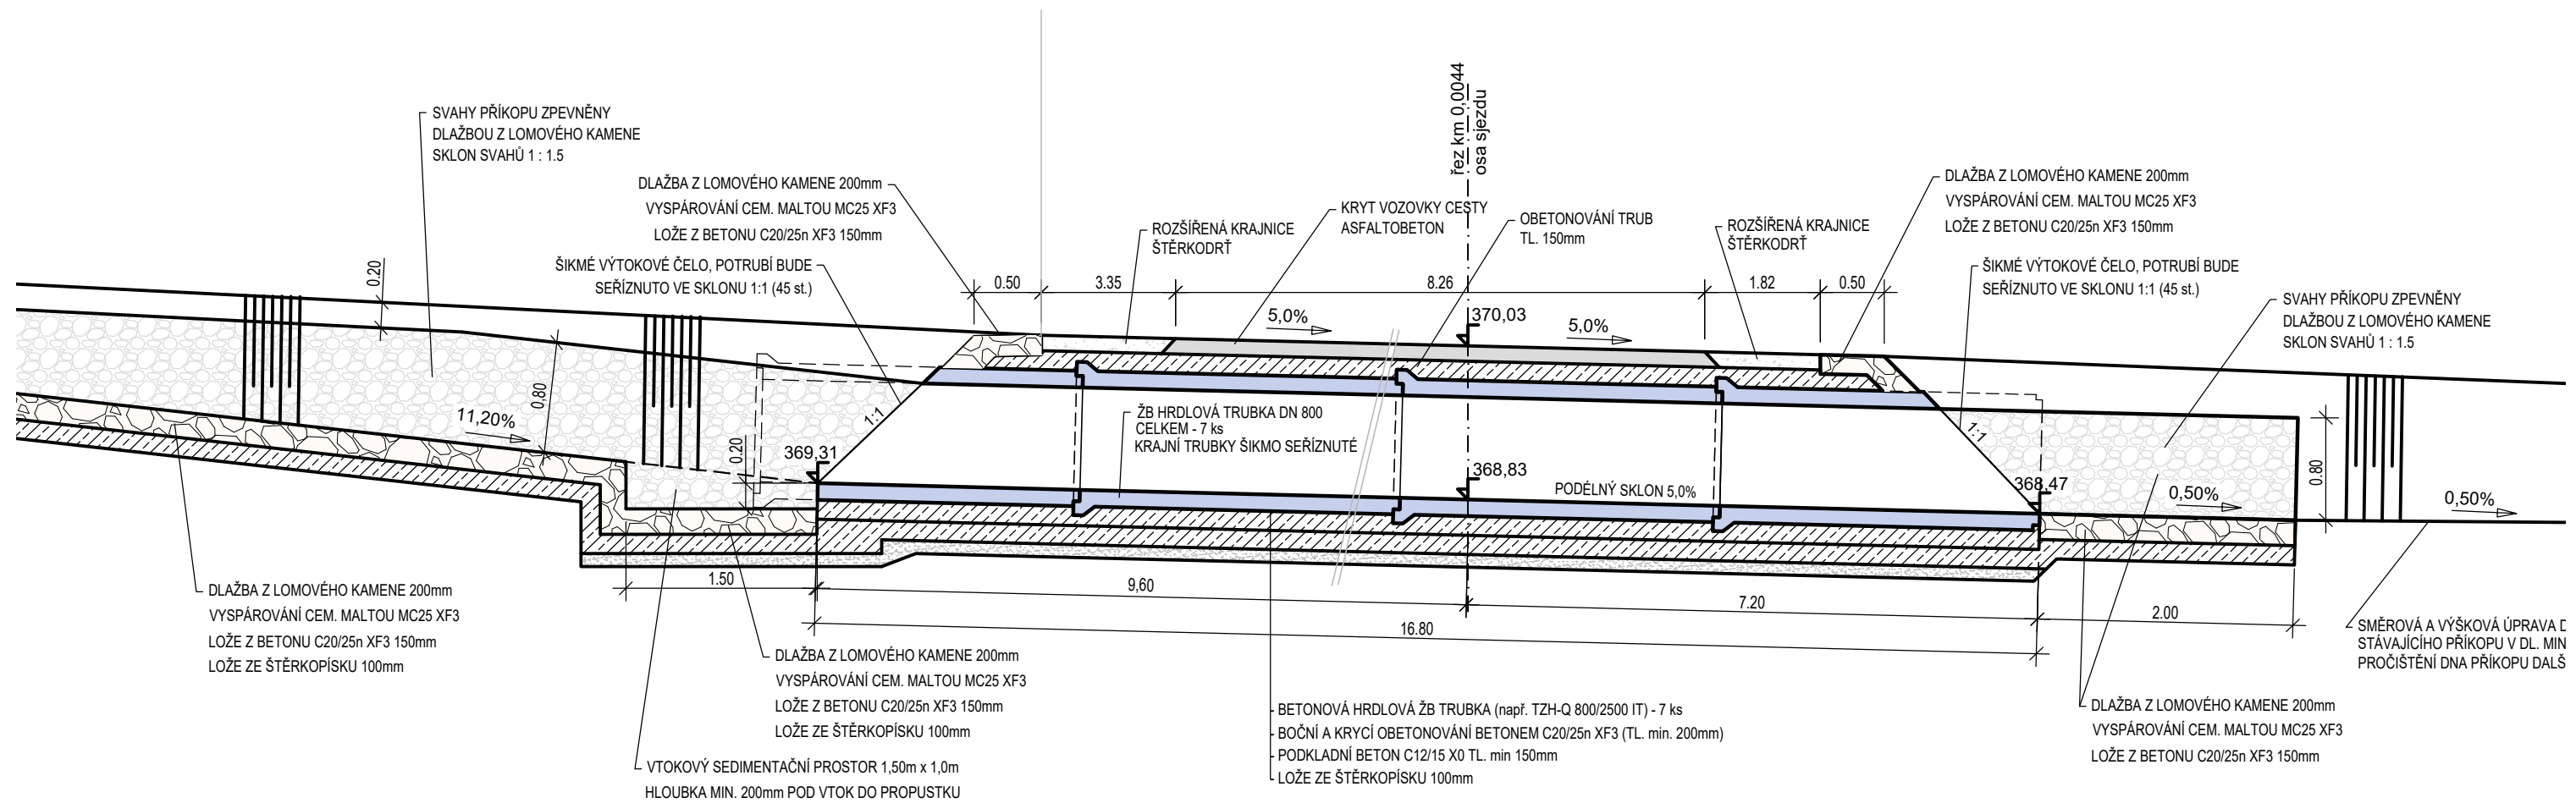

PROPUSTEK POD SJEZDEM ZE SILNICE III/00612 NA CESTU HC9-R PŘÍČNÝ ŘEZ PROPUSTKEM M 1:50 V OSE CESTY

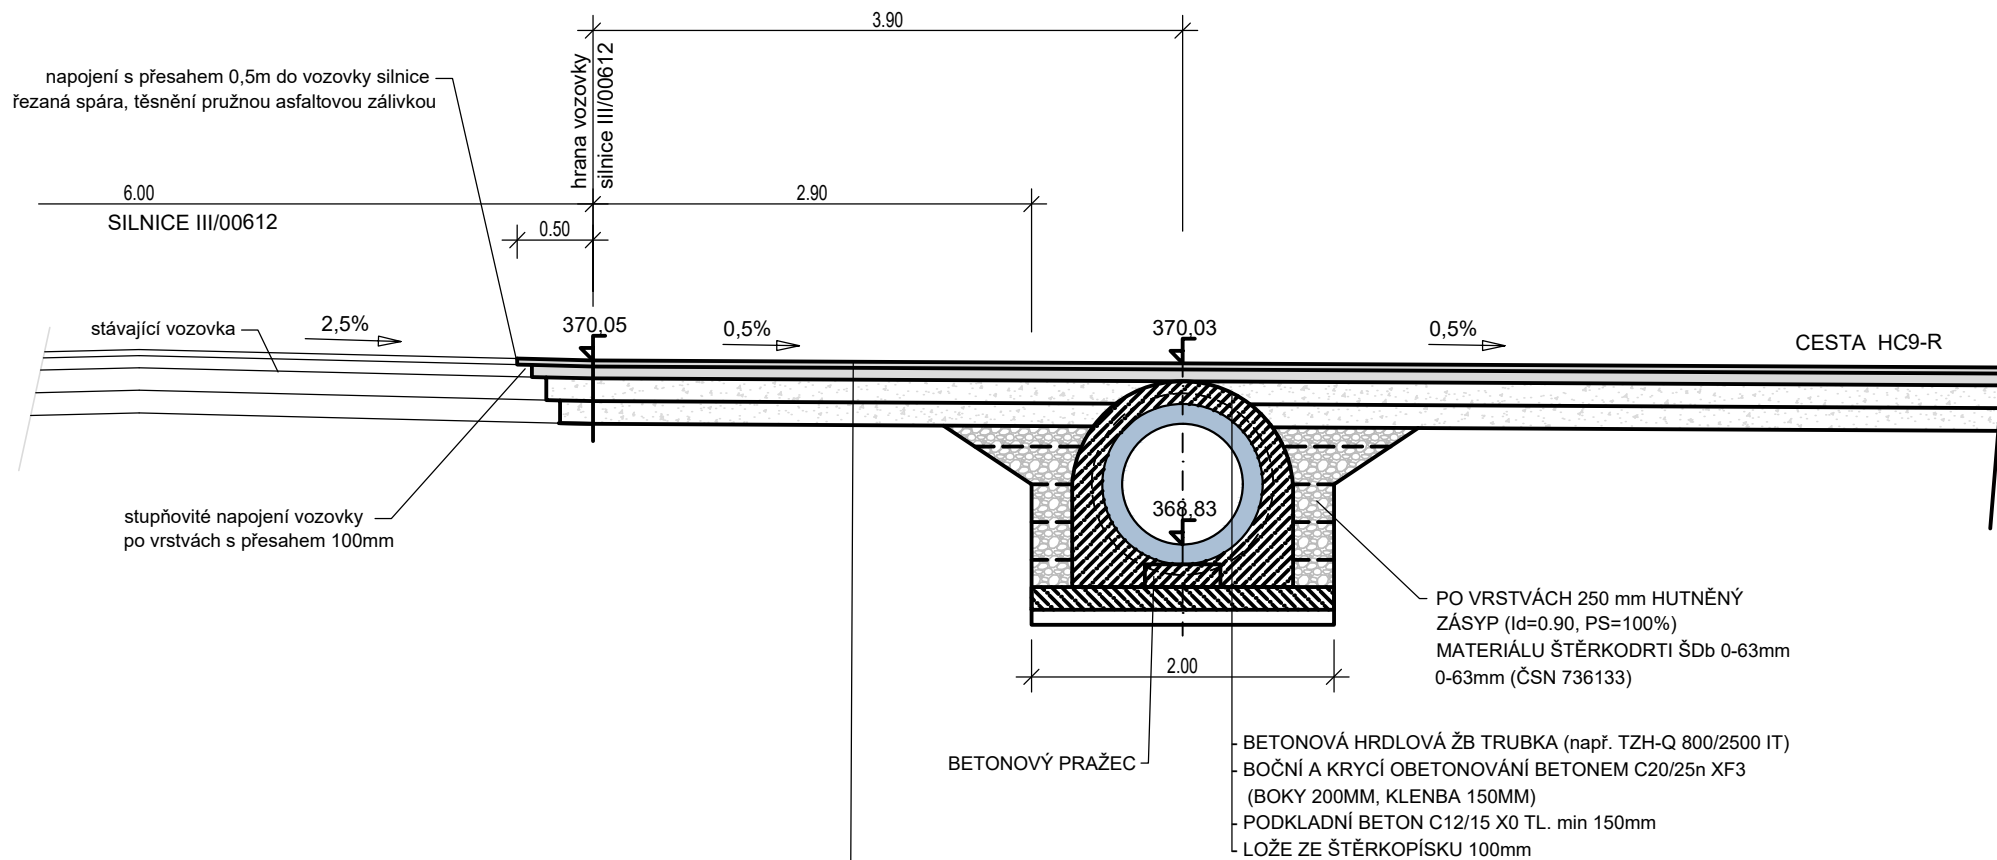

Skladba vozovky

D2, TDZ-IV, vozovka - PN 402 (dle Katalogu vozovek polních cest)

Asfaltový beton	ACO 11	40 mm	ČSN 736121
Postřík spojovací emulzní	PSE	0,5kg/m2	ČSN 736129
Asfaltový beton - podkladní	ACP 16+	80 mm	ČSN 736121
Postřík infiltrační asfaltový	PIA	0,7kg/m2	ČSN 736129
Štěrkořt' 0-32mm	ŠDa	150 mm	ČSN 736126
Štěrkořt' 0-63mm	ŠDa	200 mm	ČSN 736126
CELKEM		470 mm	