


VZOROVÝ PŘÍČNÝ ŘEZ HRÁZÍ RYBNÍKA HORNÍ  
MĚŘÍTKO 1:50

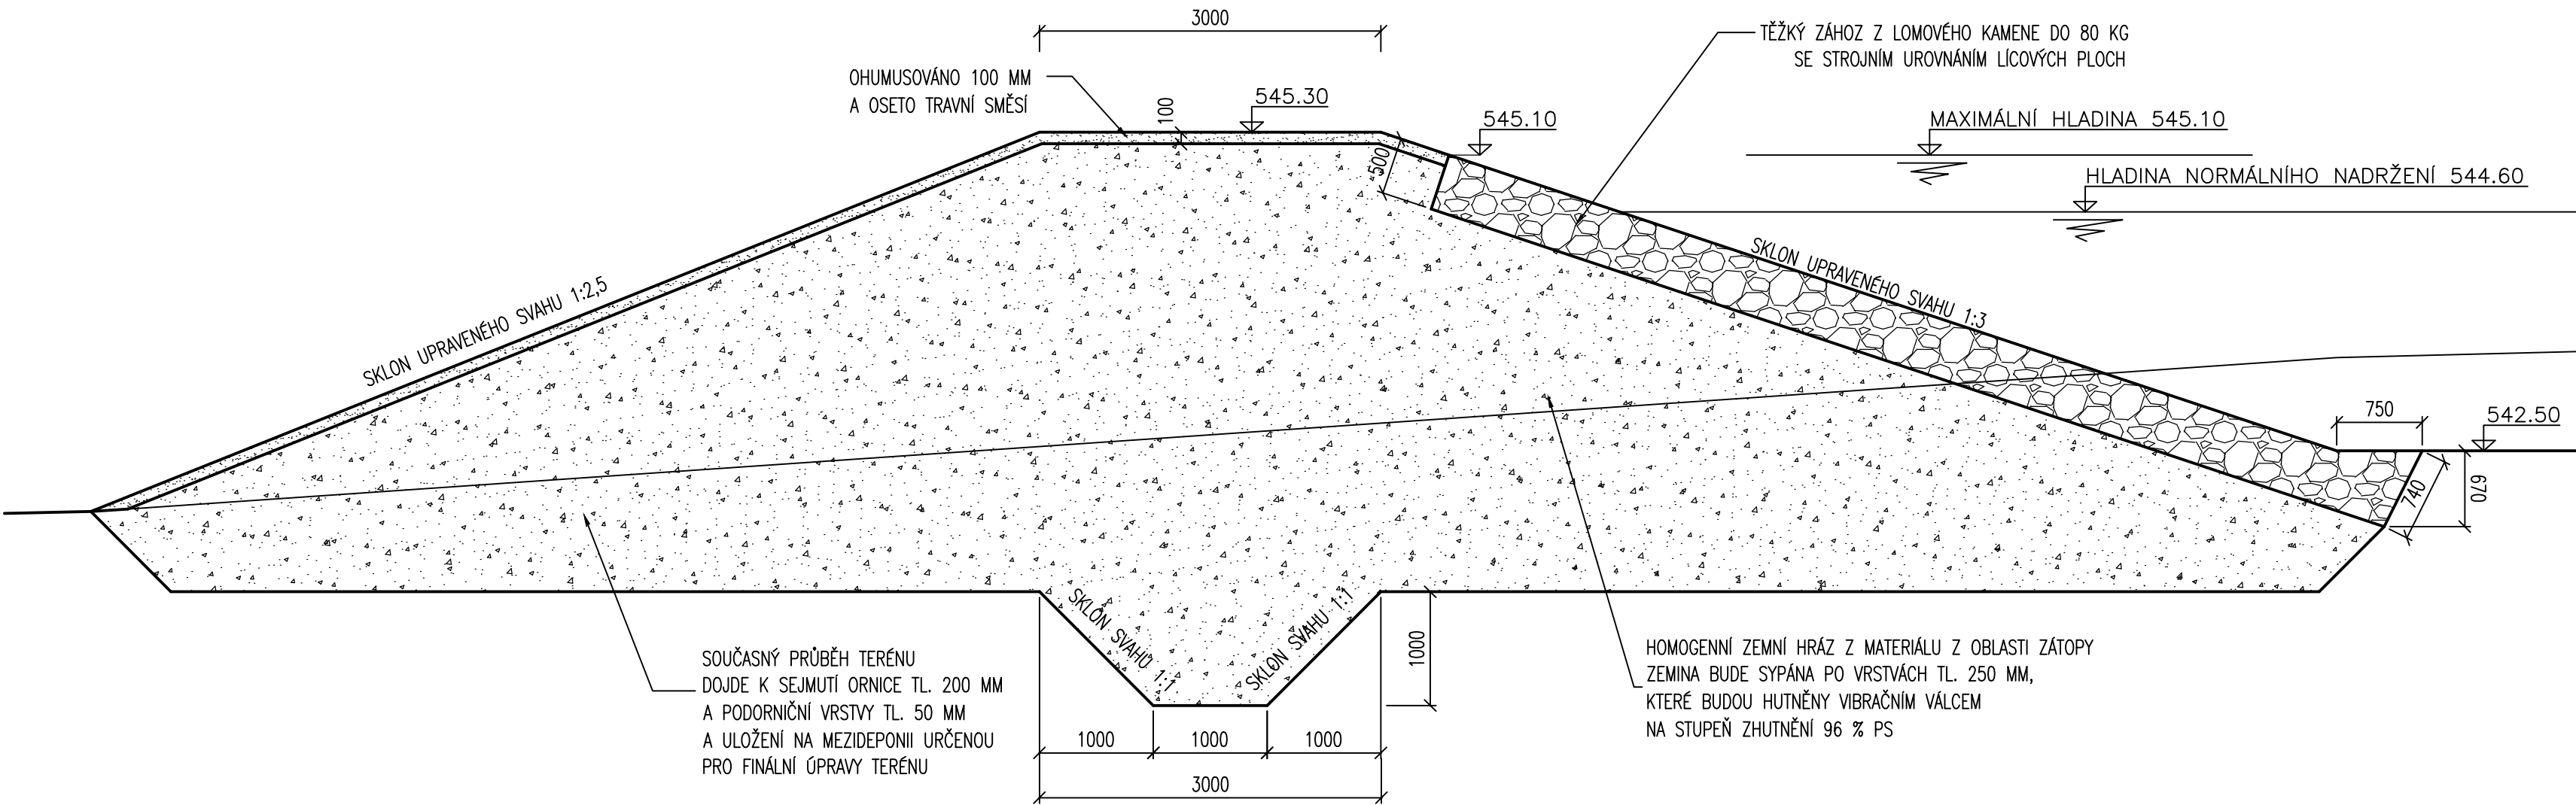

Výškový systém : Balt po vyrovnání

KRESLIL	ZODPOVĚDNÝ PROJEKTANT	ČÍSLO SOUPRAVY	
Mírka Neshodová	Ing. František Sedláček		
INVESTOR	MÍSTO STAVBY		
ČR – Státní pozemkový úřad Husovo náměstí 2938, Tábor 390 02	Mašovice		
OBSAH		DATUM	10/2020
REVITALIZAČNÍ OPATŘENÍ V POVODÍ		STUPEŇ	DSP+DPS
VELMOVICKÉHO POTOKA V K.Ú.MAŠOVICE		FORMÁT	3x44
VZOROVÝ PŘÍČNÝ ŘEZ HRÁZÍ RYBNÍKA HORNÍ		Č. ZAKÁZKY	Č. VÝKRESU
PŘÍLOHA		ARCH. ČÍSLO	MĚŘÍTKO
			D.6
			1:50