


VÝKRES POŽÁRNÍHO ODBĚRNÉHO MÍSTA
MĚŘÍTKO 1:50

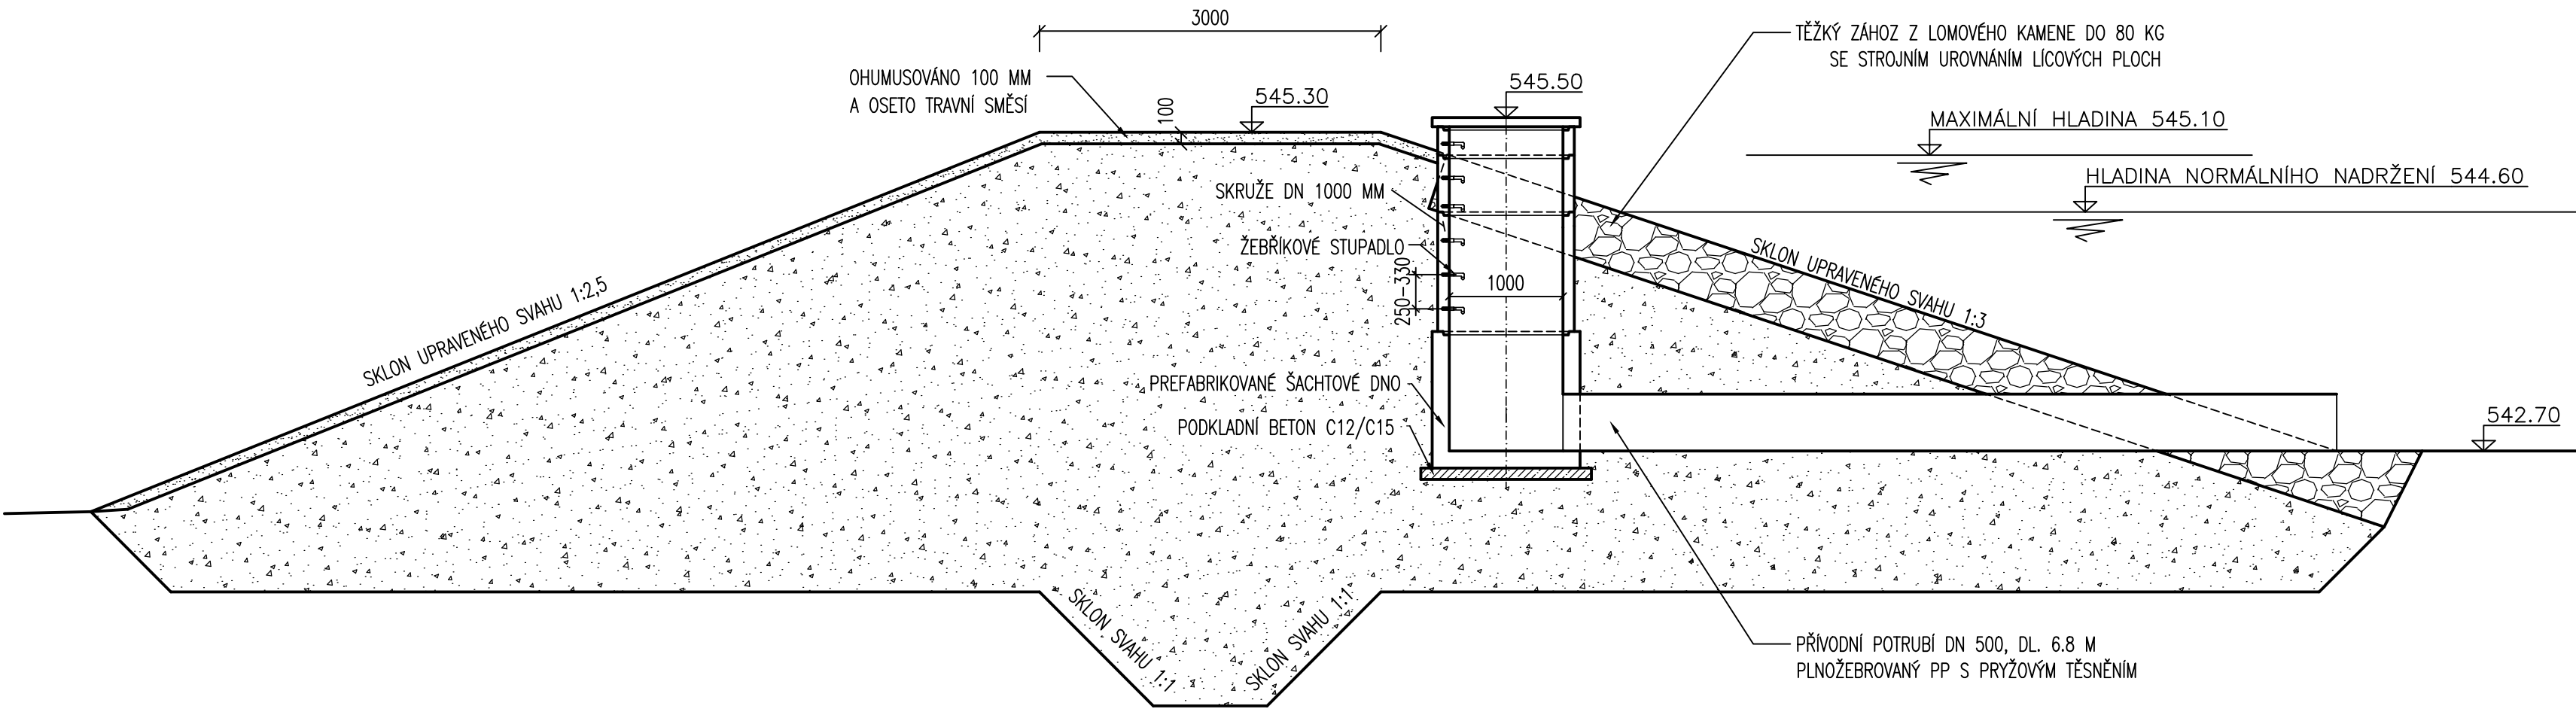

Výškový systém : Balt po vyrovnání

KRESLIL	ZODPOVĚDNÝ PROJEKTANT	ČÍSLO SOUPRAVY	
Mírka Neshodová	Ing. František Sedláček		
INVESTOR	MÍSTO STAVBY		
ČR – Státní pozemkový úřad Husovo náměstí 2938, Tábor 390 02	Mašovice		
KATASTRÁLNÍ ÚZEMÍ		Mašovice	
OBSAH REVITALIZAČNÍ OPATŘENÍ V POVODÍ VELMOVICKÉHO POTOKA V K.Ú.MAŠOVICE VÝKRES POŽÁRNÍHO ODBĚRNÉHO MÍSTA		DATUM	10/2020
		STUPEŇ	DSP+DPS
		FORMÁT	3x44
PŘÍLOHA	Č. ZAKÁZKY	Č. VÝKRESU	MĚŘÍTKO
	ARCH. ČÍSLO	D.11	1:50