


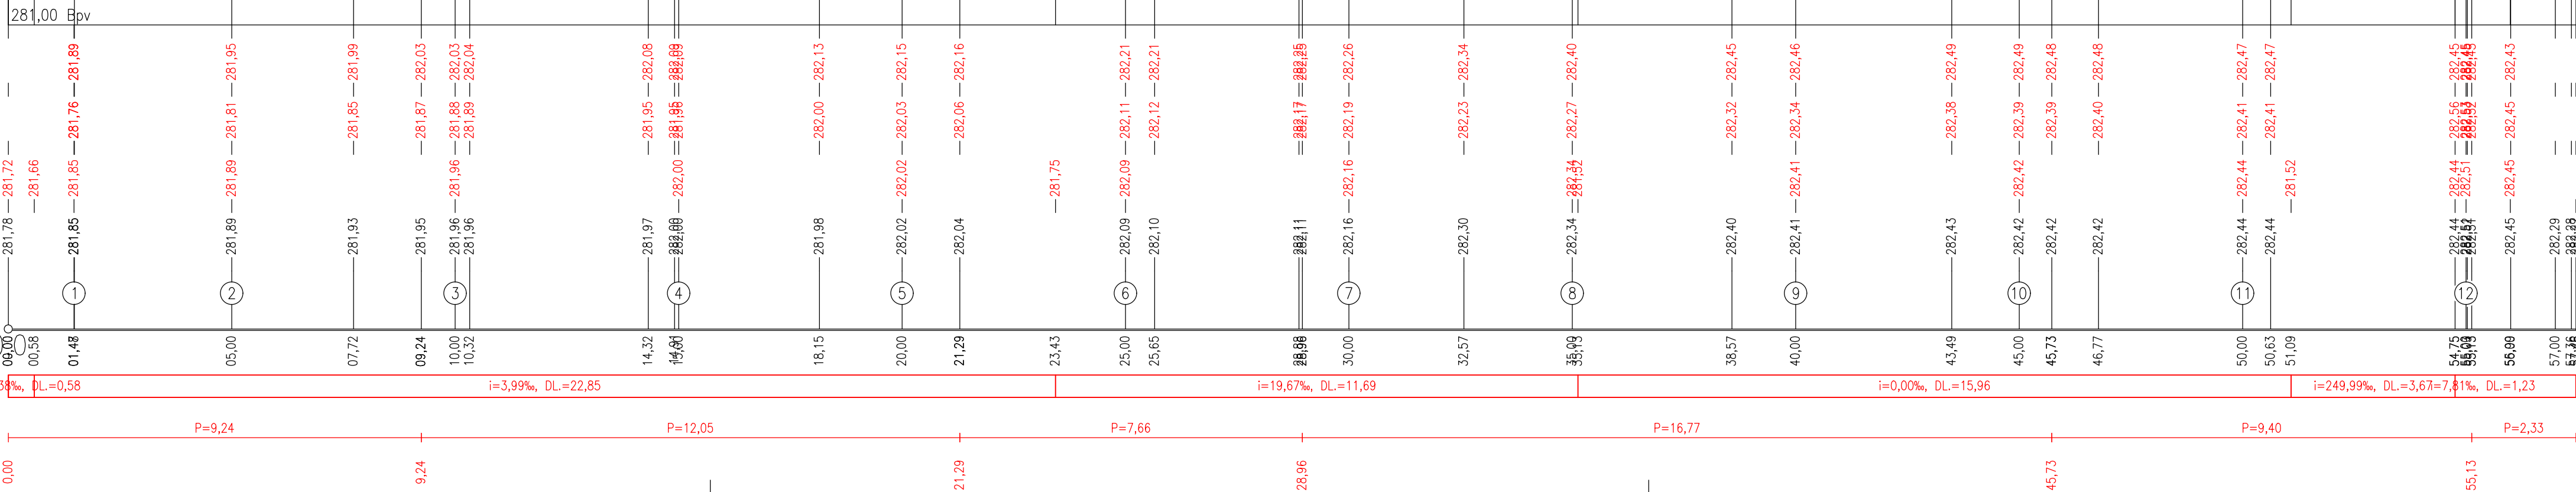

	JIHO MORAVSKÝ		JIHO MORAVSKÝ
	JINAČOVICE		JINAČOVICE
	1075		1170
	OSTATNÍ PLOCHA		VODNÍ PLOCHA



 POZEMKOVÉ ÚPRAVY, KRAJINNÁ EKOLOGIE AGERIS s.r.o., Jelábkova 5, 602 00, Brno, Tel./fax: +420 545 241 842, www.ageris.cz		Autorizace 5/10.11.2020	
Vedoucí projektu	Ing. Ivo Podracký		
Zodpovědný projektant	Ing. Ivo Podracký		
Navrhl / Vypracoval	Ing. Ivo Podracký		
Kreslil / CAD	Ing. Ivo Podracký		
Investor	SPÚ, Krajský pozemkový úřad pro Jihomoravský kraj, Pobočka Brno-venkov		
Akce	<p style="text-align: center;">Revitalizace Mnišího potoka v k.ú. Jinačovice</p> <p style="text-align: center;">SO 01 - Revitalizace Mnišího potoka</p>		
Název přílohy	Podélný profil VHO1		
		Stupeň	DSP, DPS
		Formát	4xA4
		Datum	listopad 2020
		Čís. zakázky	2020/005/1
		Soubor	
		Měřítko	1:1000/100
		Příloha č.	Paré č.
		D.1.4.1.	