




Řez B - B'

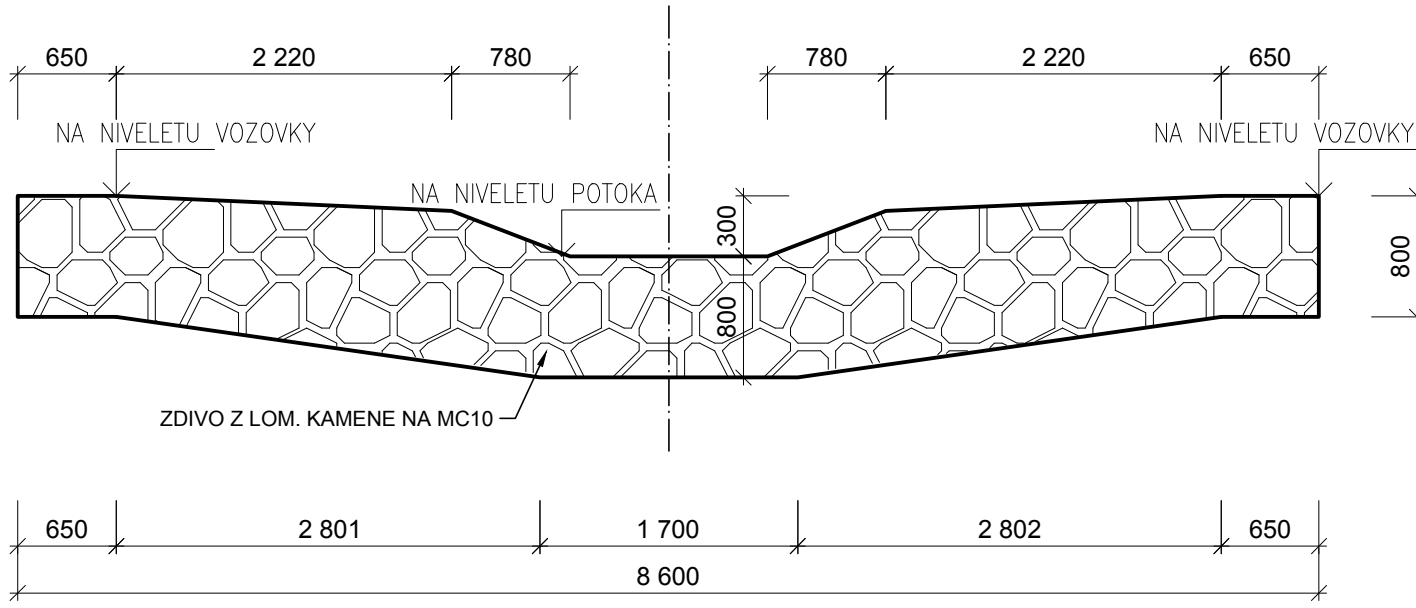



Řez C - C'

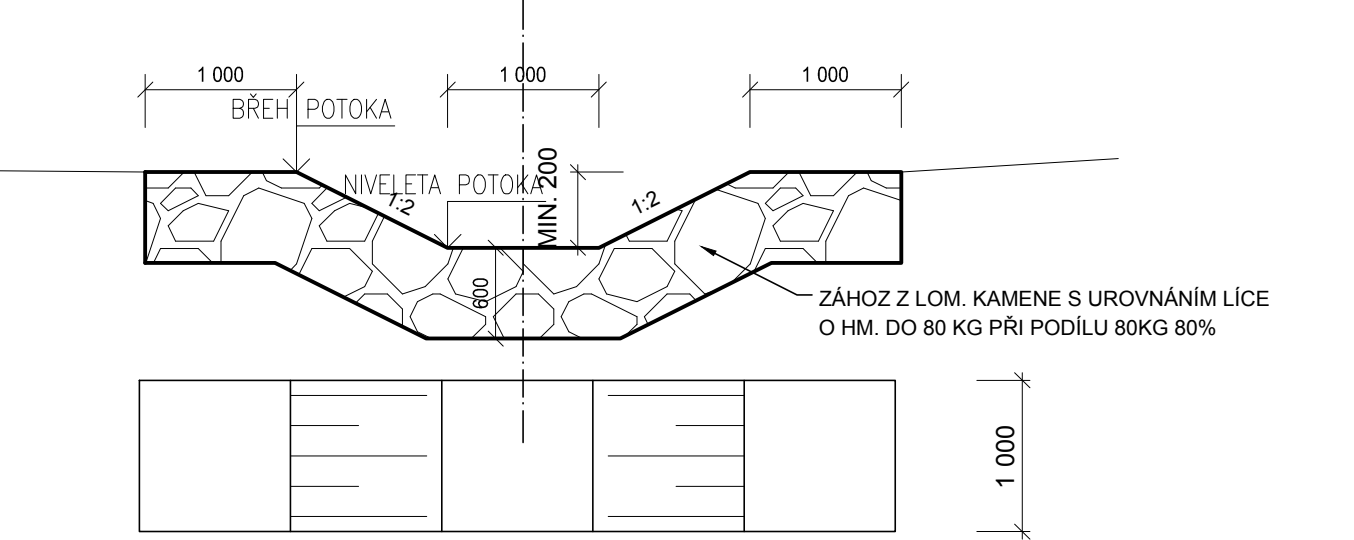

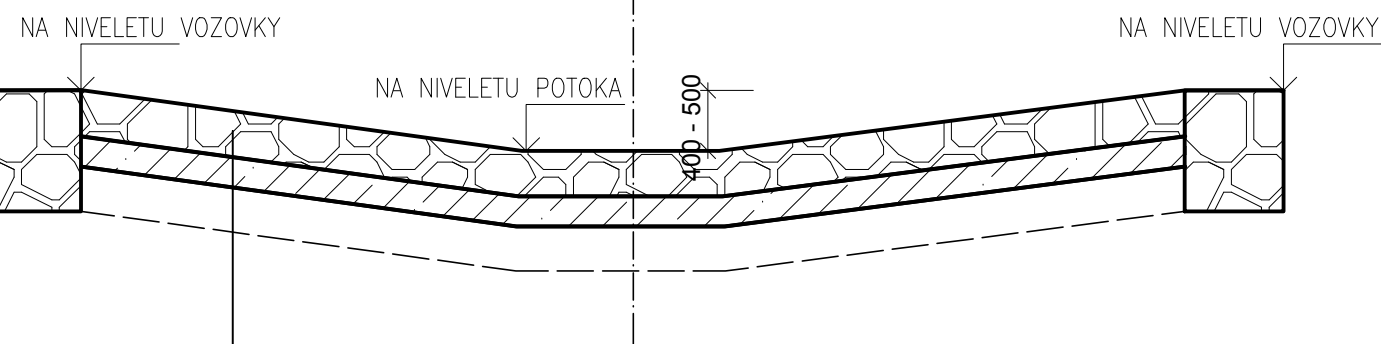Řez A - A'



<div><div>ageris</div><div>POZEMKOVÉ ÚPRAVY, KRAJINNÁ EKOLOGIE</div></div> <div>AGERIS s.r.o., Jeřábkova 5, 602 00, Brno, Tel./fax: +420 545 241 842, www.ageris.cz</div>		<div>Autorizace</div> <div>50/10.11.2020</div>	
<div>Vedoucí projektu</div>	<div>Ing. Ivo Podracký</div>	<div></div>	
<div>Zodpovědný projektant</div>	<div>Ing. Ivo Podracký</div>		
<div>Navrhl / Vypracoval</div>	<div>Ing. Ivo Podracký</div>		
<div>Kreslil / CAD</div>	<div>Ing. Ivo Podracký</div>		
<div>Investor</div>	<div>SPÚ, Krajský pozemkový úřad pro Jihomoravský kraj, Pobočka Brno</div>		
<div>Akce</div>	<div><div>Revitalizace Mnišího potoka v k.ú. Jinačovice</div></div>		
<div>Část</div>	<div>SO 01 - Revitalizace Mnišího potoka</div>		
<div>Název přílohy</div>	<div>Vzorový brod VHO6</div>		<div><div>Příloha č.</div><div>D.1.7.</div></div>
			<div>Paré č.</div>