


HPC 2 – ROZHLED DOLEVA



HPC 2 – ROZHLED DOPRAVA

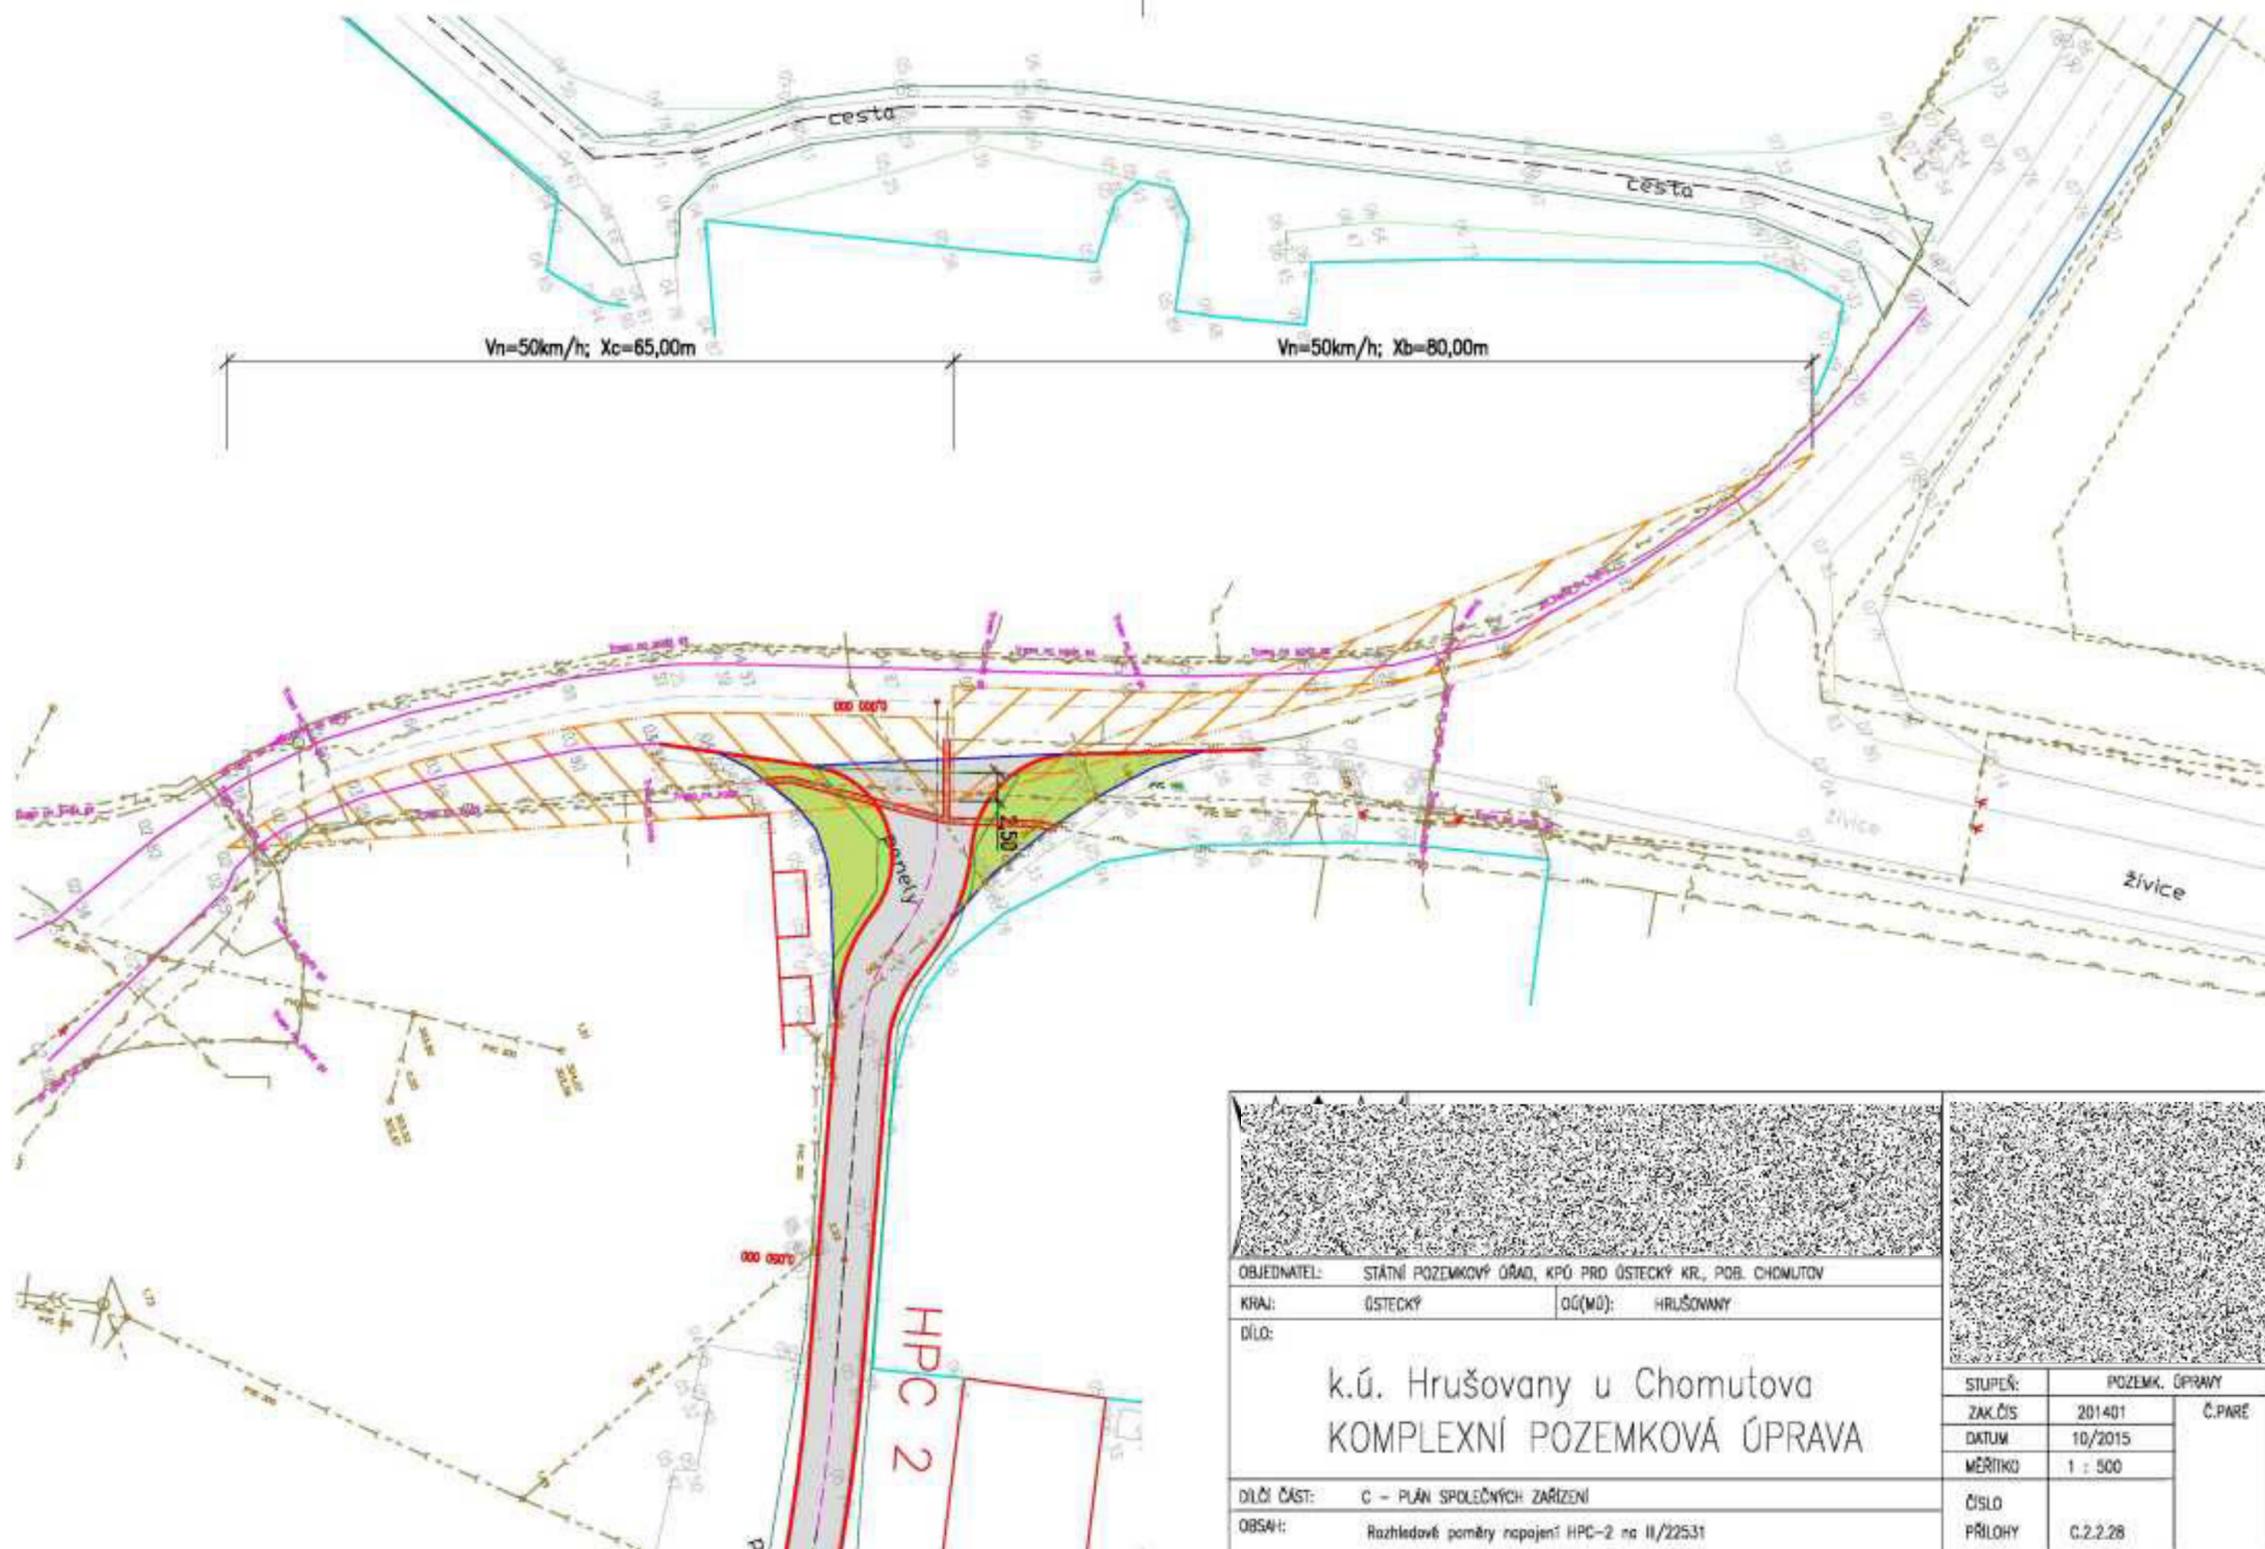

OBJEDNATEL: STÁTNÍ POZEMKOVÝ ÚŘAD, KPO PRO ÚSTECKÝ KR., POB. CHOMUTOV		STUPEŇ: POZEMK. ÚPRAVY	
KRAJ: ÚSTECKÝ	ÚÚ(MÚ): HRUŠOVANY		
DÍLO:		DATA: 10/2015	MĚŘITKO: 1 : 500
k.ú. Hrušovany u Chomutova		ČÍSLO PŘÍLOHY: C.2.2.28	
KOMPLEXNÍ POZEMKOVÁ ÚPRAVA			
DÍLČÍ ČÁST: C – PLÁN SPOLEČNÝCH ZAŘÍZENÍ			
OBSAH: Rozhledové poměry napojení HPC-2 na II/22531			