


# Zadávací výkres – KoPÚ v k.ú. Chornice



LEGENDA	
	vnější obvod pozemkové úpravy přezatý
	možná změna obecní hranice
	vnější obvod pozemkové úpravy šetřený
	vnitřní obvod pozemkové úpravy přezatý
	vnitřní obvod pozemkové úpravy šetřený
	kommunikace
	vodní tok

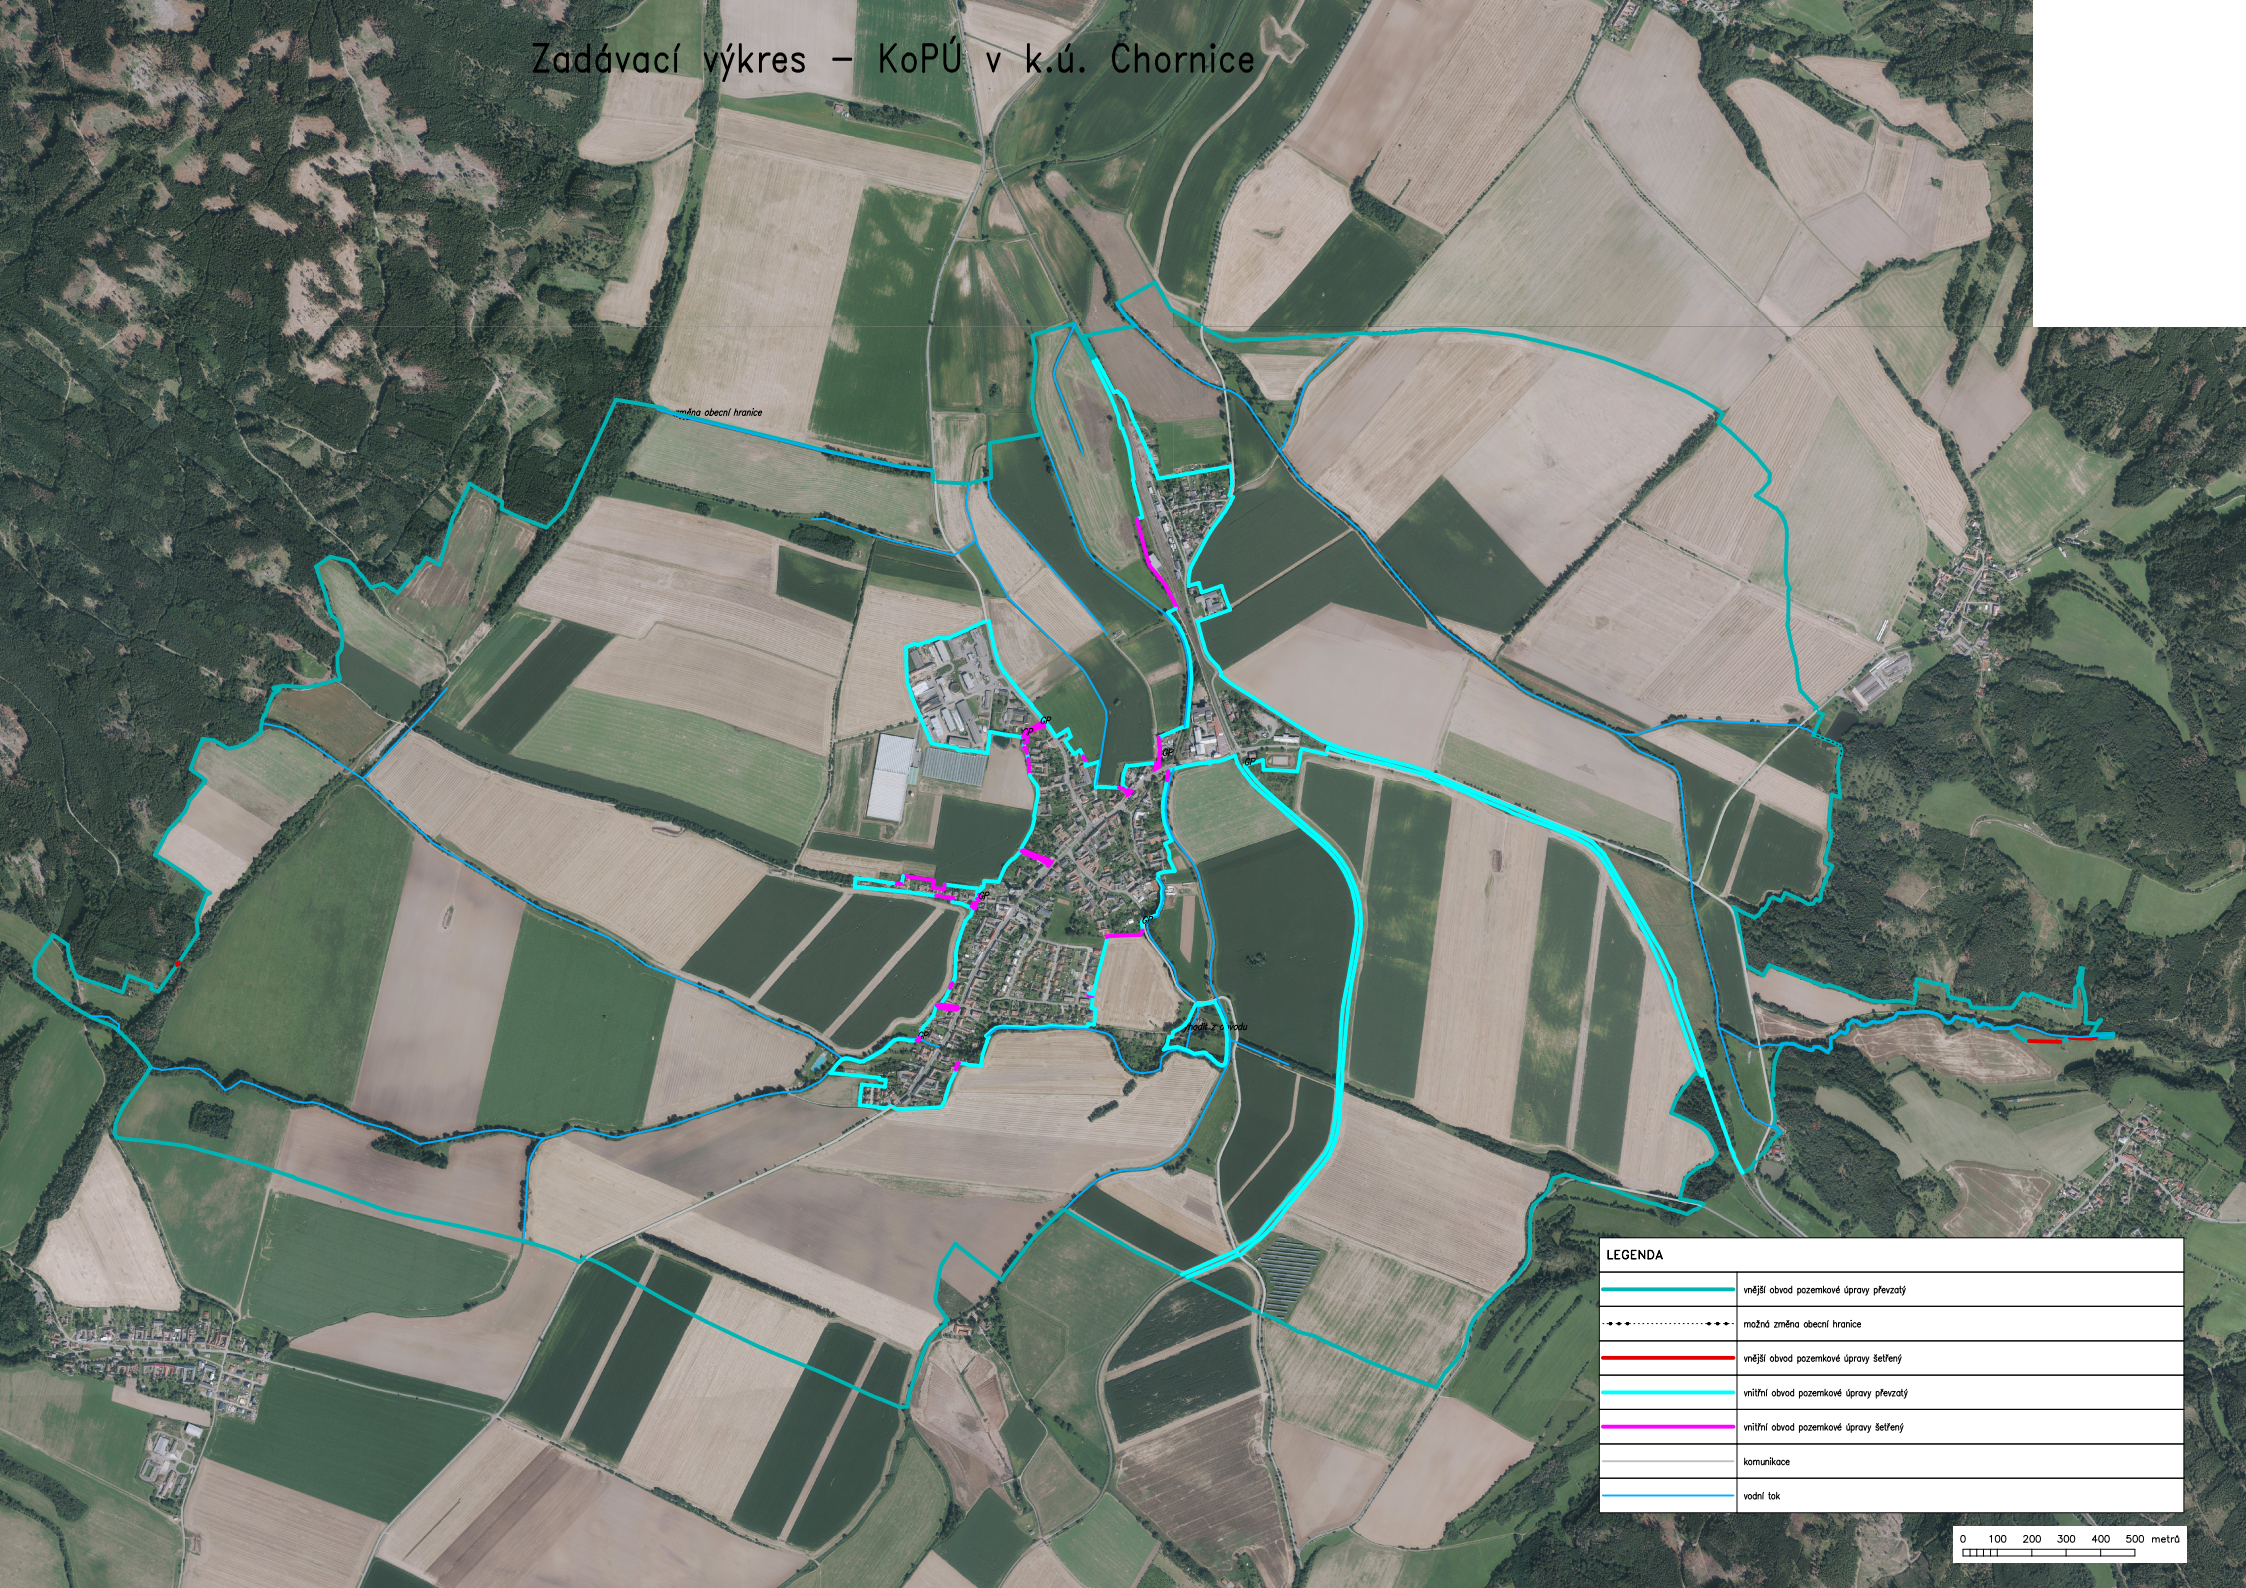