

PODÉLNÝ PROFIL PROTIEROZNÍ MEZE PM 1 - ČÁST 1

M 1:1000/1:100

UPRAVENÝ TERÉN

STÁVAJÍCÍ TERÉN


SROVNÁVACÍ ROVINA

STANIČENÍ [m]

VZDÁLENOST ŘEZŮ

SKLON [%]-DÉLKA [m]

SMĚROVÉ POMĚRY [m]

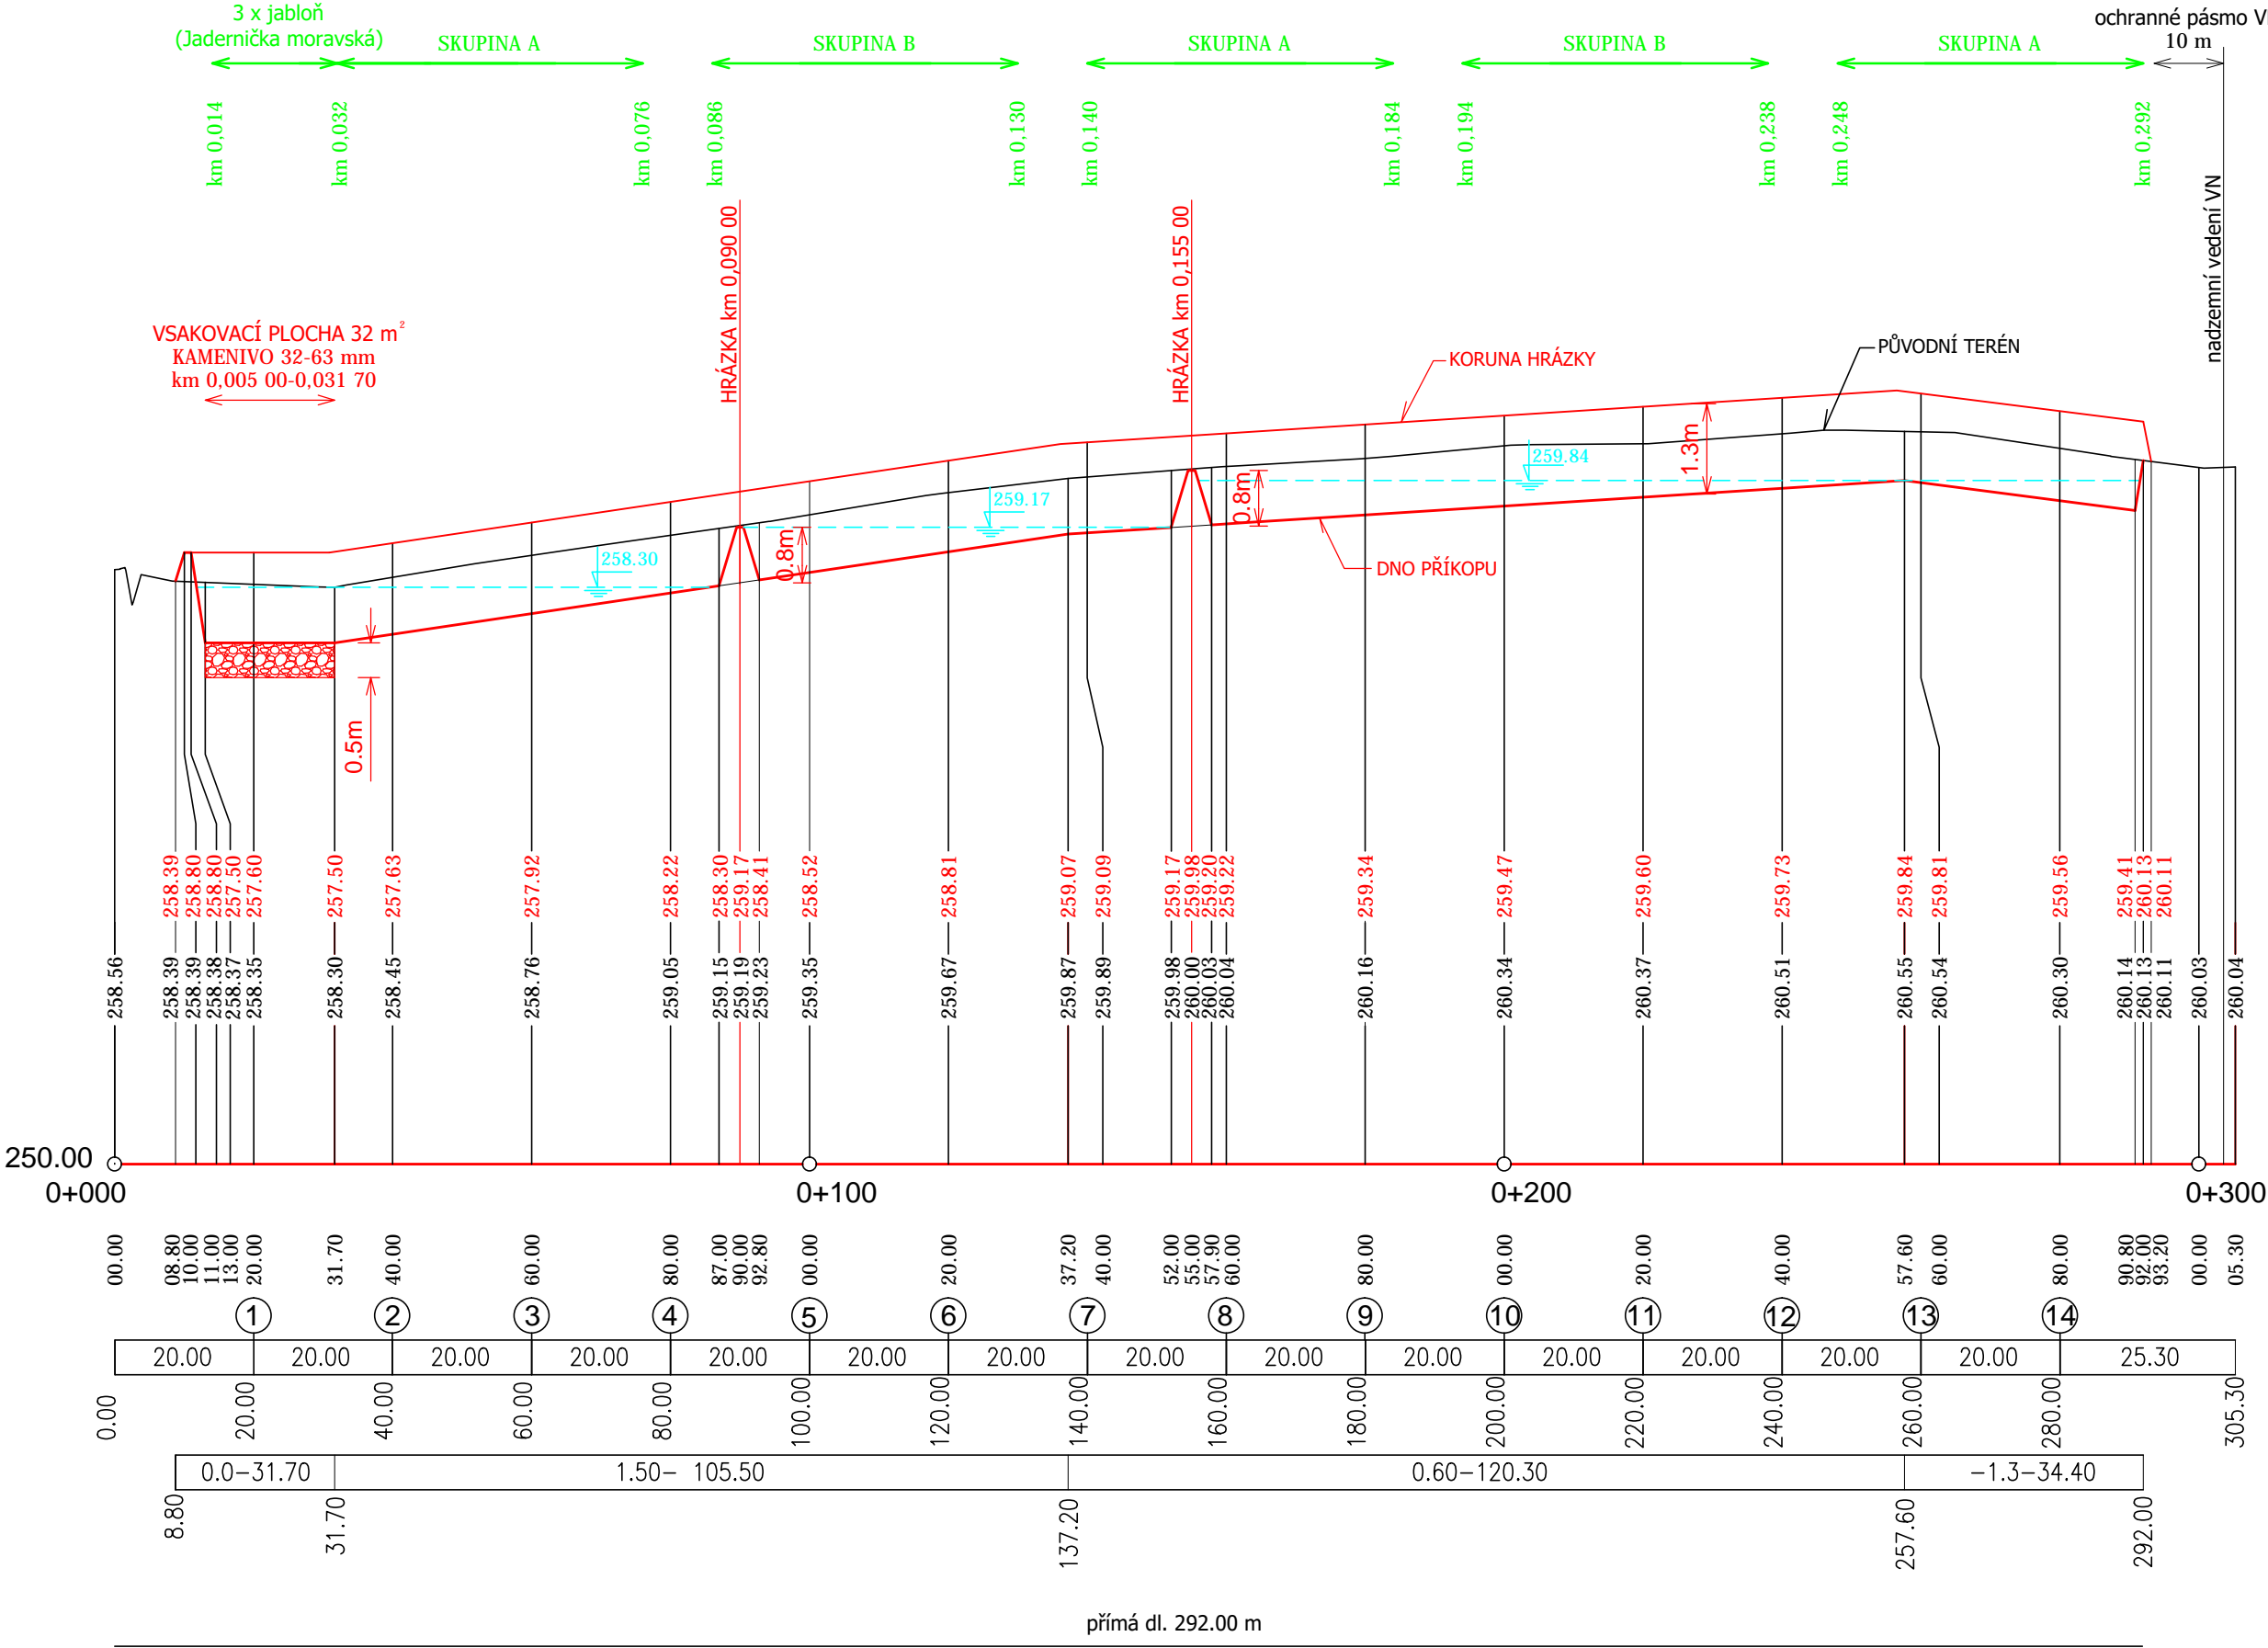

		VED. PROJEKTANT		ARCH.ČÍSLO	
Ing. Samková		Ing. Coufalová		DATUM	
				STUPĚŇ	
				FORMAT	
				MĚŘÍTKO	
				PŘÍLOHA Č.	
				D.1.5.	
KRAJ		K.Ú.		STARÁ VES U PŘEROVA	
INVESTOR		ČR SPÚ-KRAJSKÝ PÚ PRO OK-POBOČKA PŘEROV		REALIZACE SPOLEČNÝCH ZAŘÍZENÍ	
STAVBA AKCE		V K.Ú. STARÁ VES U PŘEROVA – ETAPA I		ČÁST 2 – PROTIEROZNÍ OPATŘENÍ	
OBJEKT		SO 03 PROTIEROZNÍ MEZ PM1		A PRVKY ÚSES	
OBSAH		PODÉLNÝ PROFIL PM1 – ČÁST 1			