

PODÉLNÝ PROFIL PROTIEROZNÍ MEZE PM 1 - ČÁST 2

M 1:1000/1:100

UPRAVENÝ TERÉN

STÁVAJÍCÍ TERÉN


SROVNÁVACÍ ROVINA


STANIČENÍ [m]

VZDÁLENOST ŘEZŮ

SKLON [%]-DÉLKA [m]

SMĚROVÉ POMĚRY [m]

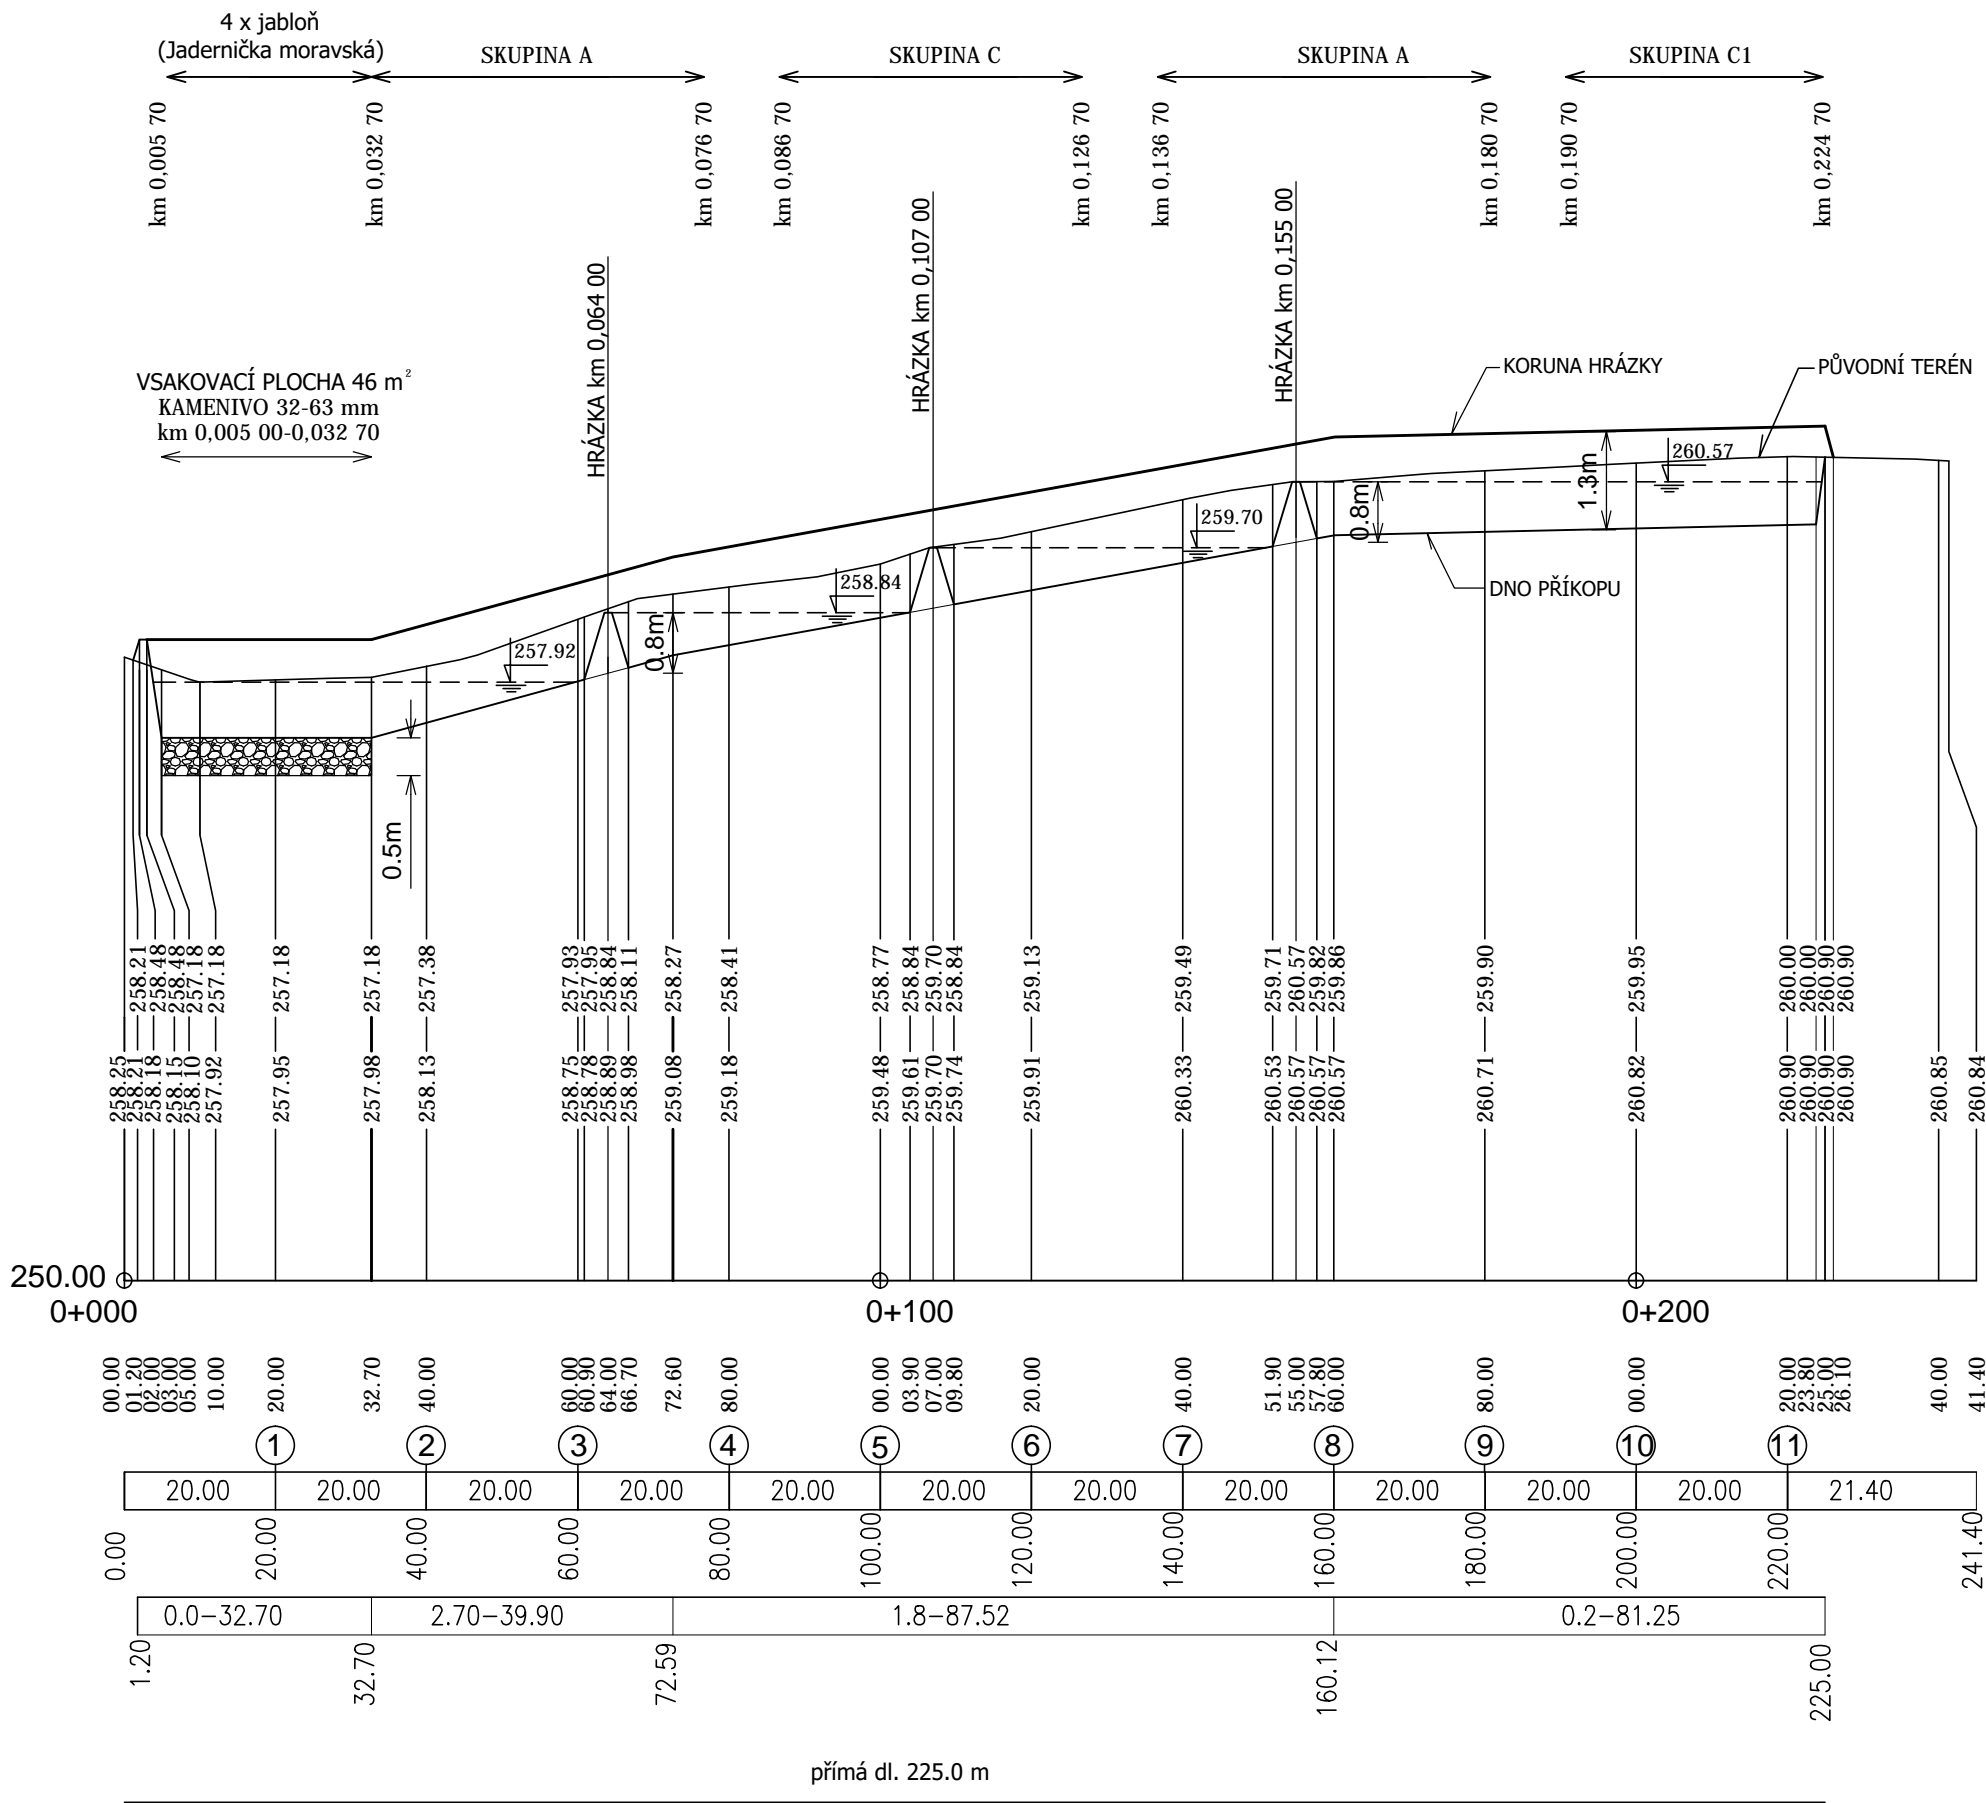

VYPRACOVAL		ZODP. PROJEKTANT	VED. PROJEKTANT	 vodohospodářský ateliér s.r.o., Růžanec 54, 644 00 Brno	
Ing. Samková		Ing. Coufalová	Ing. Hráček		
KRAJ	OLOMOUCKÝ	K.Ú.	STARÁ VES U PŘEROVA	ARCH.ČÍSLO	02/20
INVESTOR	ČR SPÚ–KRAJSKÝ PÚ PRO OK–POBŮČKA PŘEROV			DATUM	04/20
STAVBA AKCE	REALIZACE SPOLEČNÝCH ZAŘÍZENÍ V K.Ú. STARÁ VES U PŘEROVA – ETAPA I ČÁST 2 – PROTIEROZNÍ OPATŘENÍ A PRVKY ÚSES			STUPĚŇ	DSP, DPS
				FORMÁT	3A4
OBJEKT	SO 03 PROTIEROZNÍ MEZ PM1			MĚŘÍTKO	1:1000/100
				PŘÍLOHA Č.	PARÉ Č.
OBSAH	PODÉLNÝ PROFIL PM1 – ČÁST 2			D.1.6.	