


Návrh obvodu KoPÚ Hluboká u Krucemburku

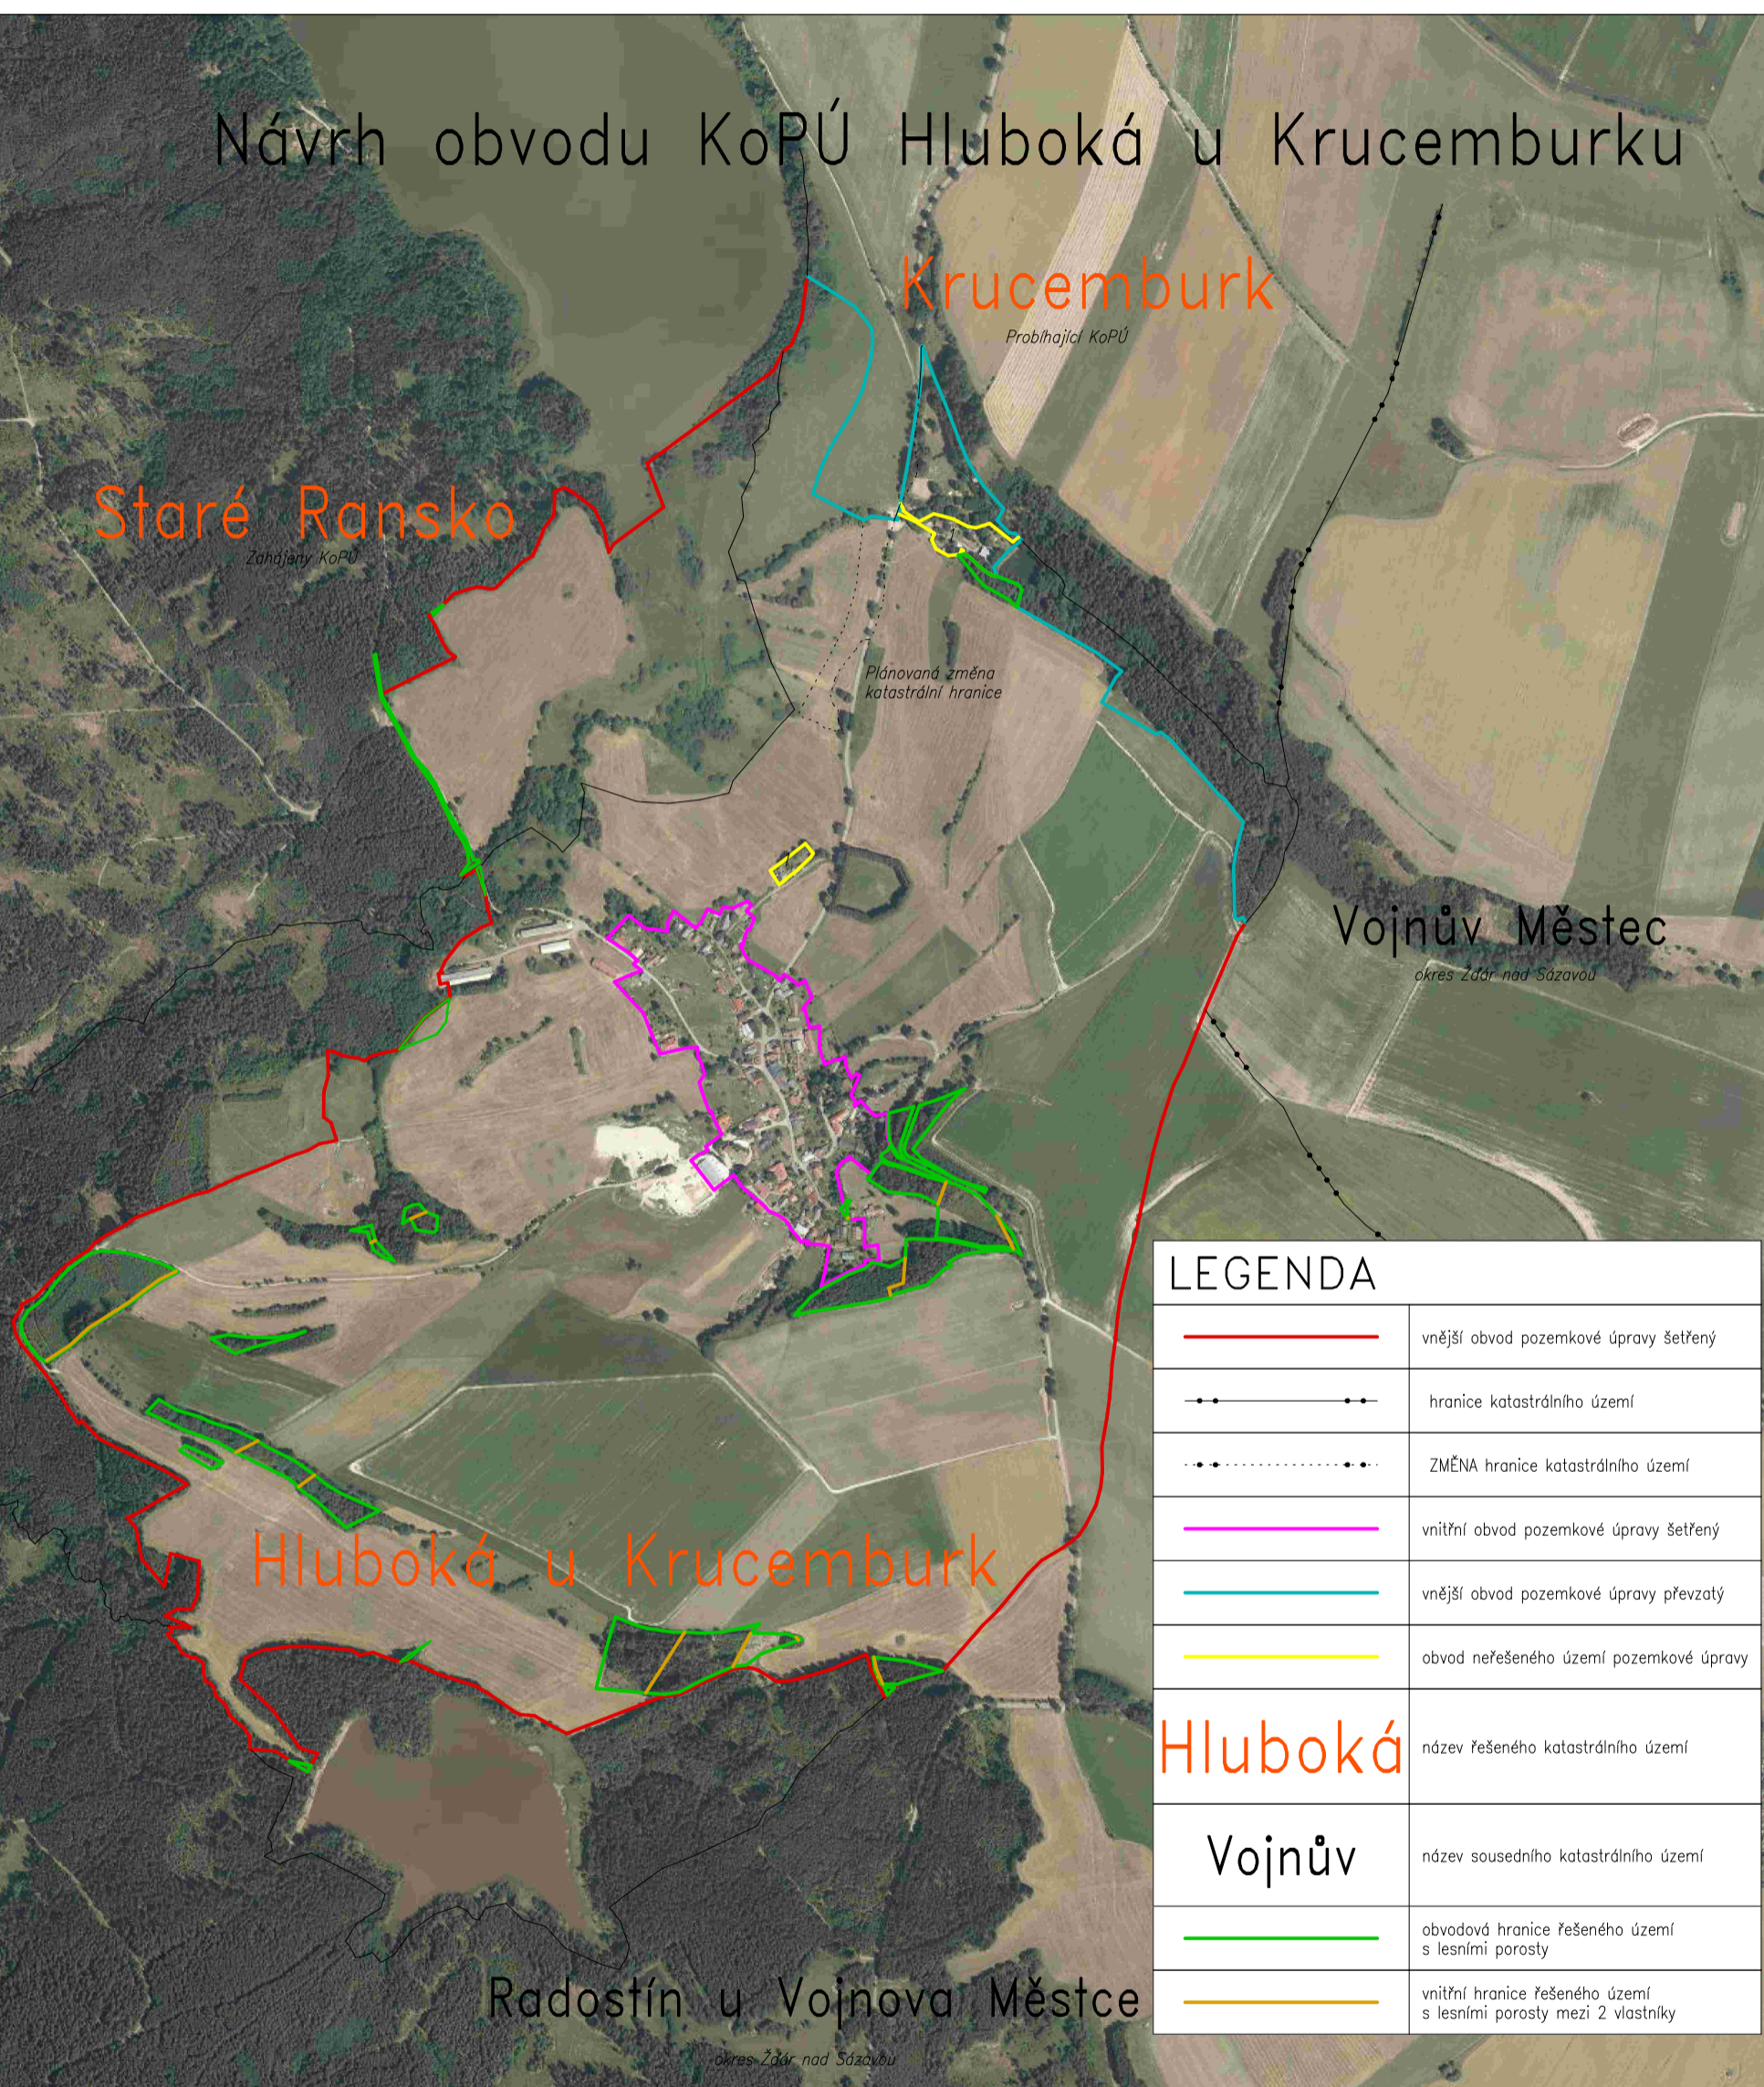

LEGENDA	
	vnější obvod pozemkové úpravy šetřený
	hranice katastrálního území
	ZMĚNA hranice katastrálního území
	vnitřní obvod pozemkové úpravy šetřený
	vnější obvod pozemkové úpravy převzatý
	obvod neřešeného území pozemkové úpravy
Hluboká	název řešeného katastrálního území
Vojnův	název sousedního katastrálního území
	obvodová hranice řešeného území s lesními porosty
	vnitřní hranice řešeného území s lesními porosty mezi 2 vlastníky