


III/19525

II/195

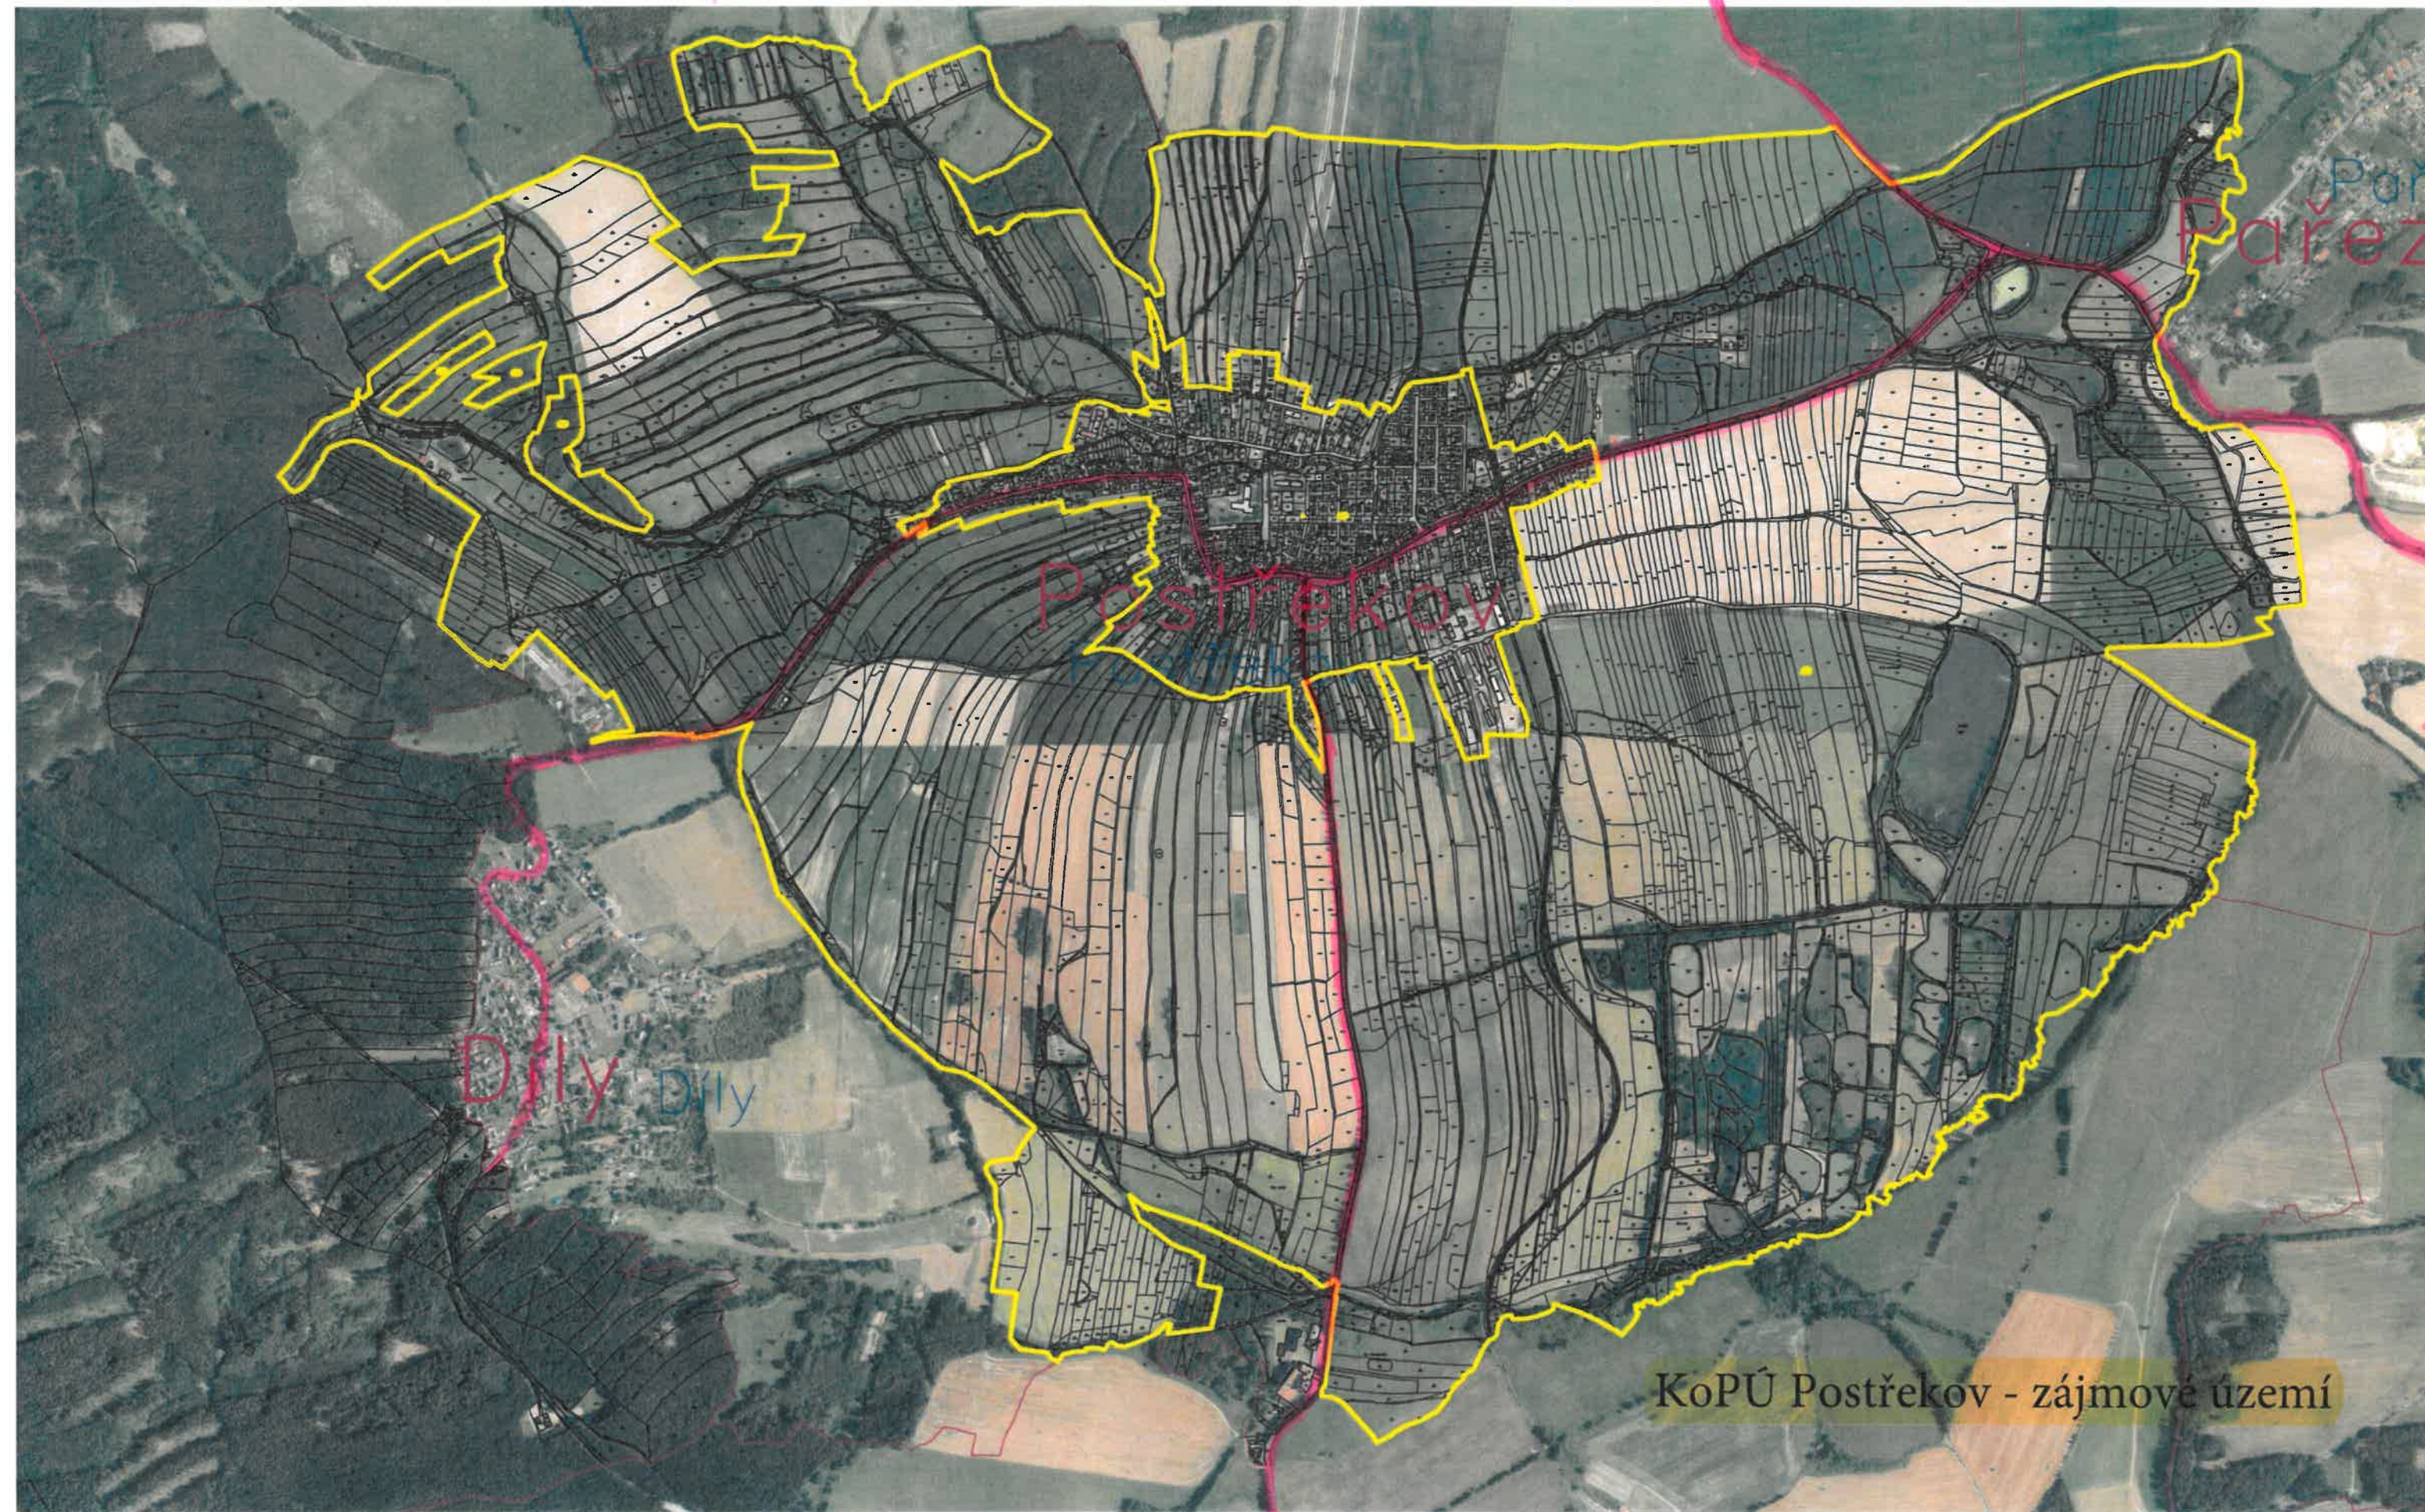

III/19524

KoPÚ Postřekov - zájmové území

II/195