



02VS ZÁKLADU 1:100

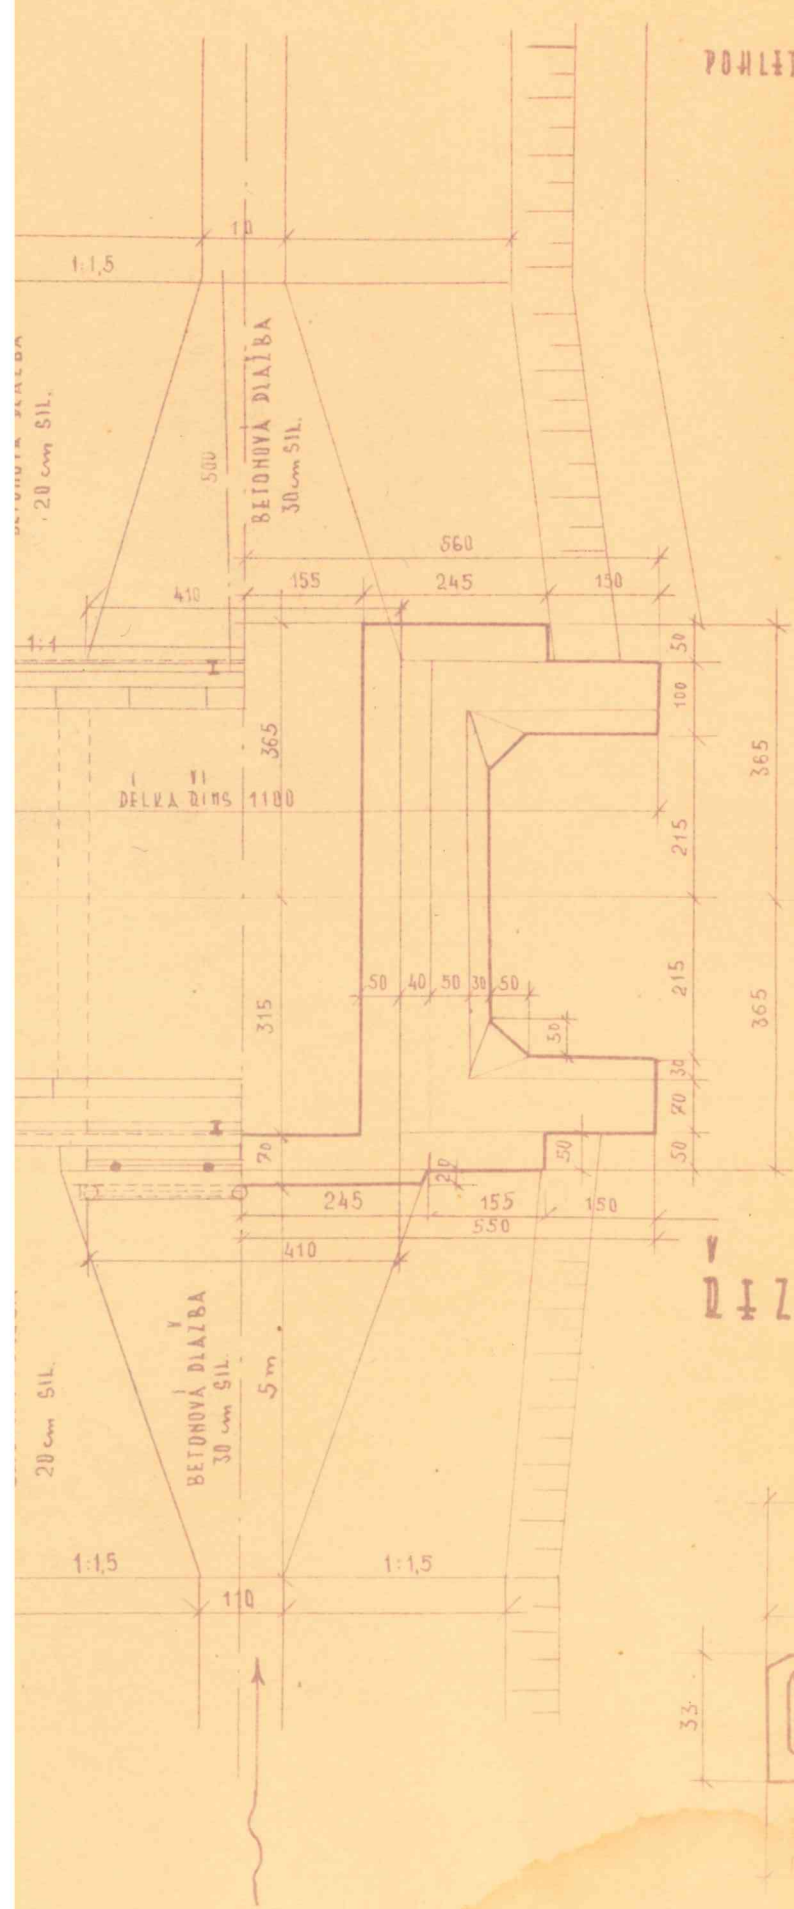


POHLED S HOZRA


PODÉLNÝ ŘÍZ V OBT MOSTU 1:20

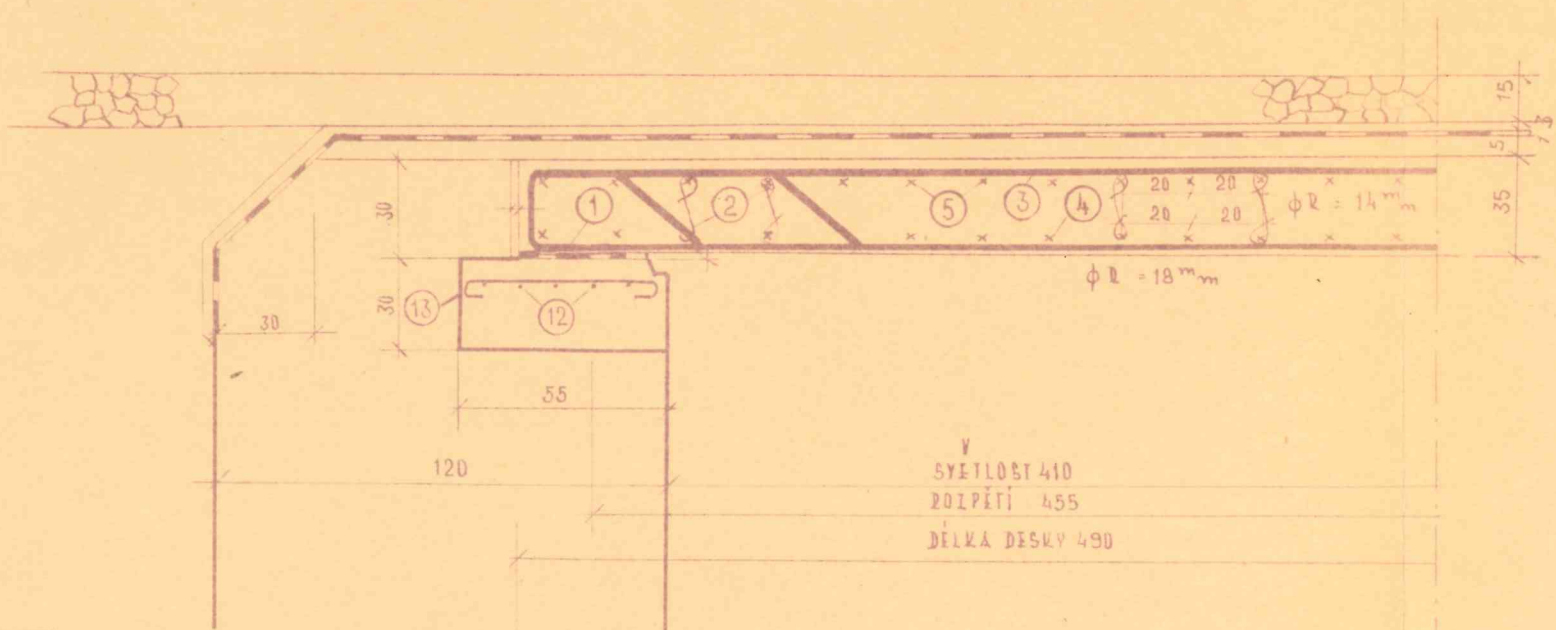

PRÍČNÝ ŘÍZ 1:20

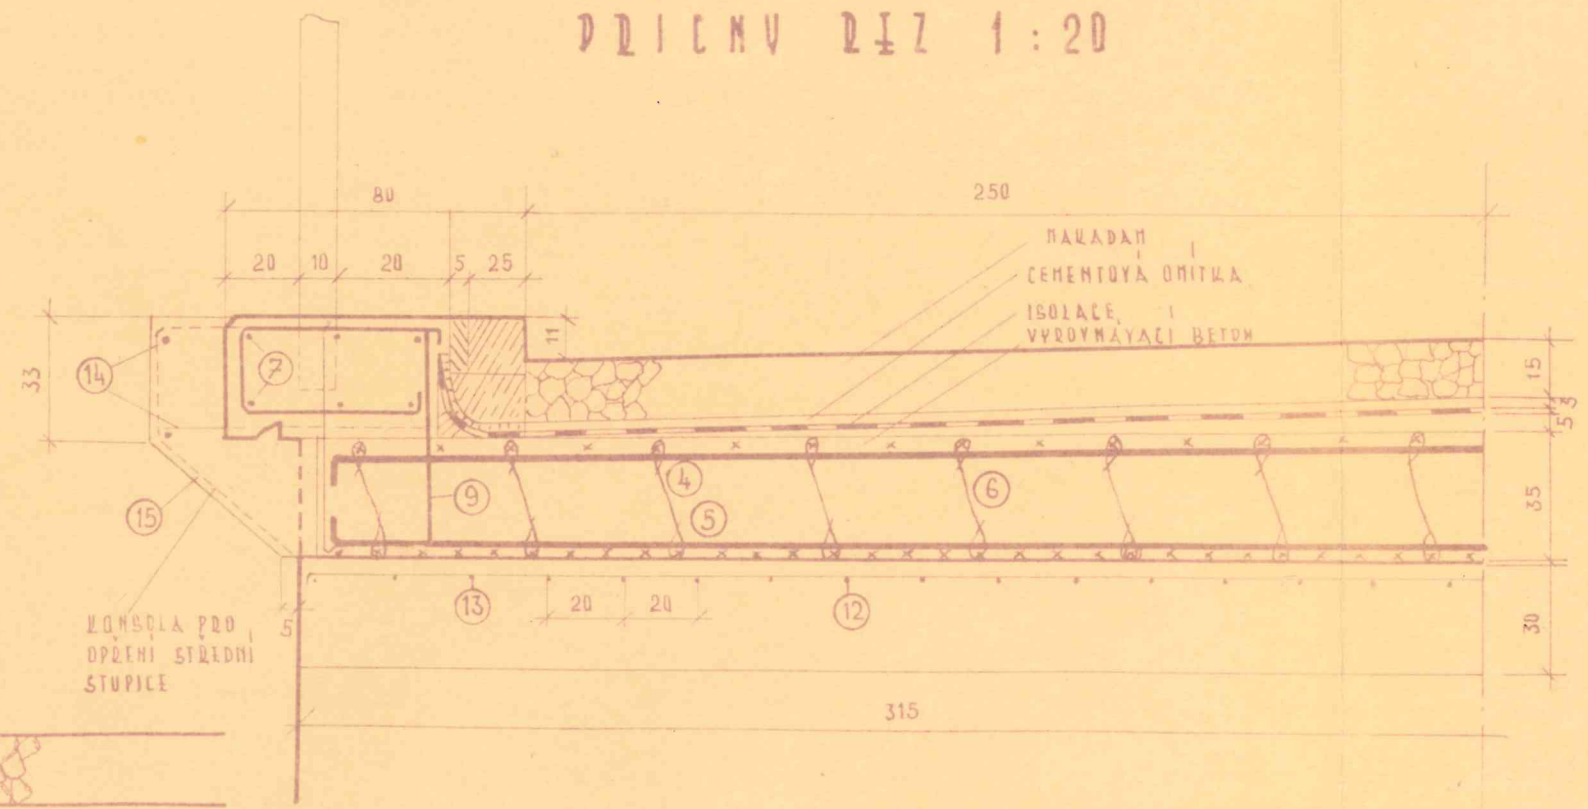

ŘÍZ VÍŘIDLOH 1:20

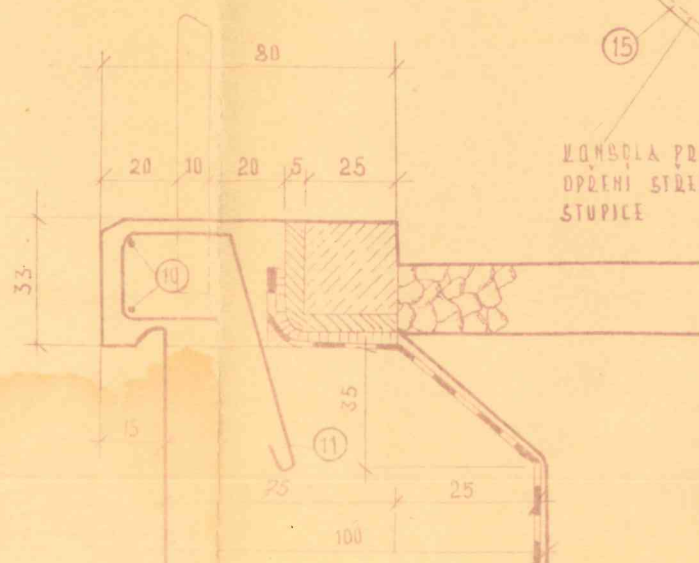

KONSOLE PRO
OPŘEH STŘEDNÍ
STUPICE

PAVLAHAN
CEMENTOVÁ OPITKA
ISOLACE
VYROVNÁVACÍ BETON