POVRCH	OSTATNÍ PLOCHA
KATASTRÁLNÍ ÚZEMÍ	NERATOV

LEGENDA TYPŮ ČAR
- TERÉN
- NIVELETA
- KCE KOMUNIKACE
- ODVODNĚNÍ

VEŠKERÁ PODZEMNÍ VEDENÍ JE NUTNO VYTYČIT PŘED ZAHÁJENÍM STAVBY !!!

SKLONOVÉ POMĚRY

ZMĚNA PŘÍČNÉHO SKLONU VOZOVKY

KÓTY DNA ODVODNĚNÍ

KÓTY NIVELETY

KÓTY TERÉNU

SROVNÁVACÍ ROVINA
STANIČENÍ

ČÍSLA PŘÍČNÝCH ŘEZŮ
VZDÁLENOSTI PŘÍČNÝCH ŘEZŮ
KONSTRUKCE KOMUNIKACE

SMĚROVÉ POMĚRY

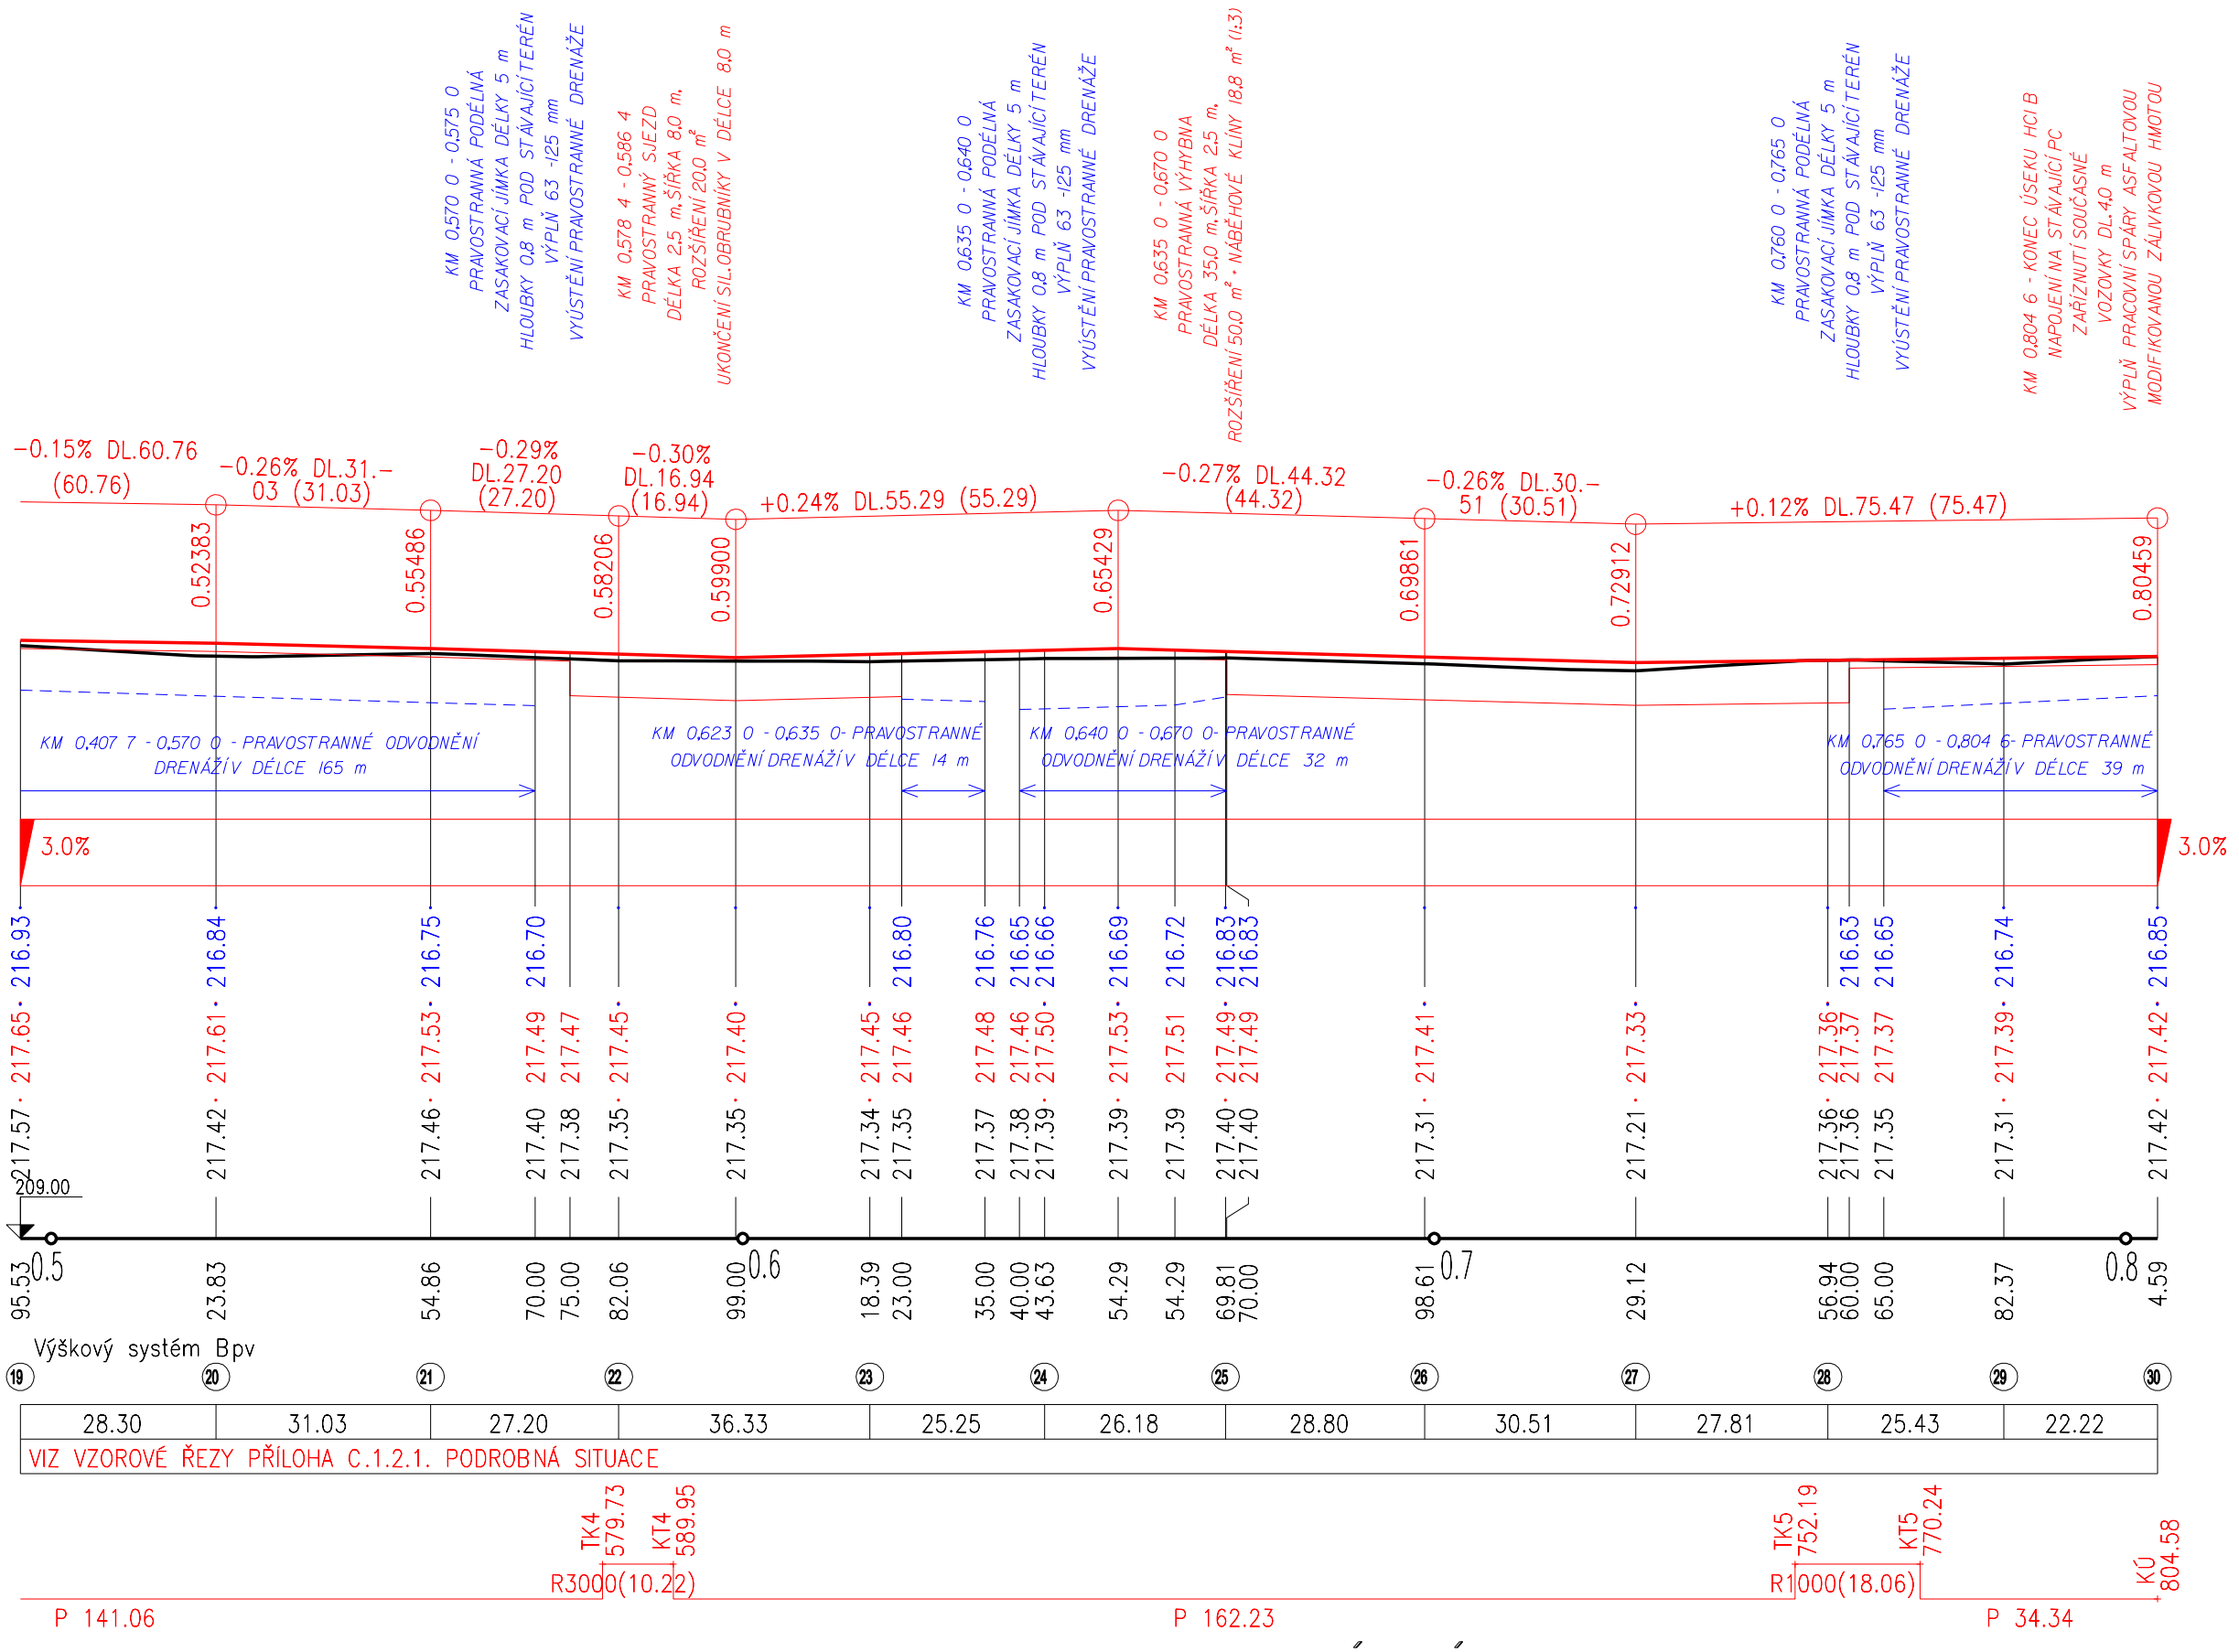

PODÉLNÝ PROFIL HC1 B

KM 0,495 5 - 0,804 6

MĚŘÍTKO X/Y1:1000/1:100

PŘÍLOHA C.1.2.3.