PŮDORYS:

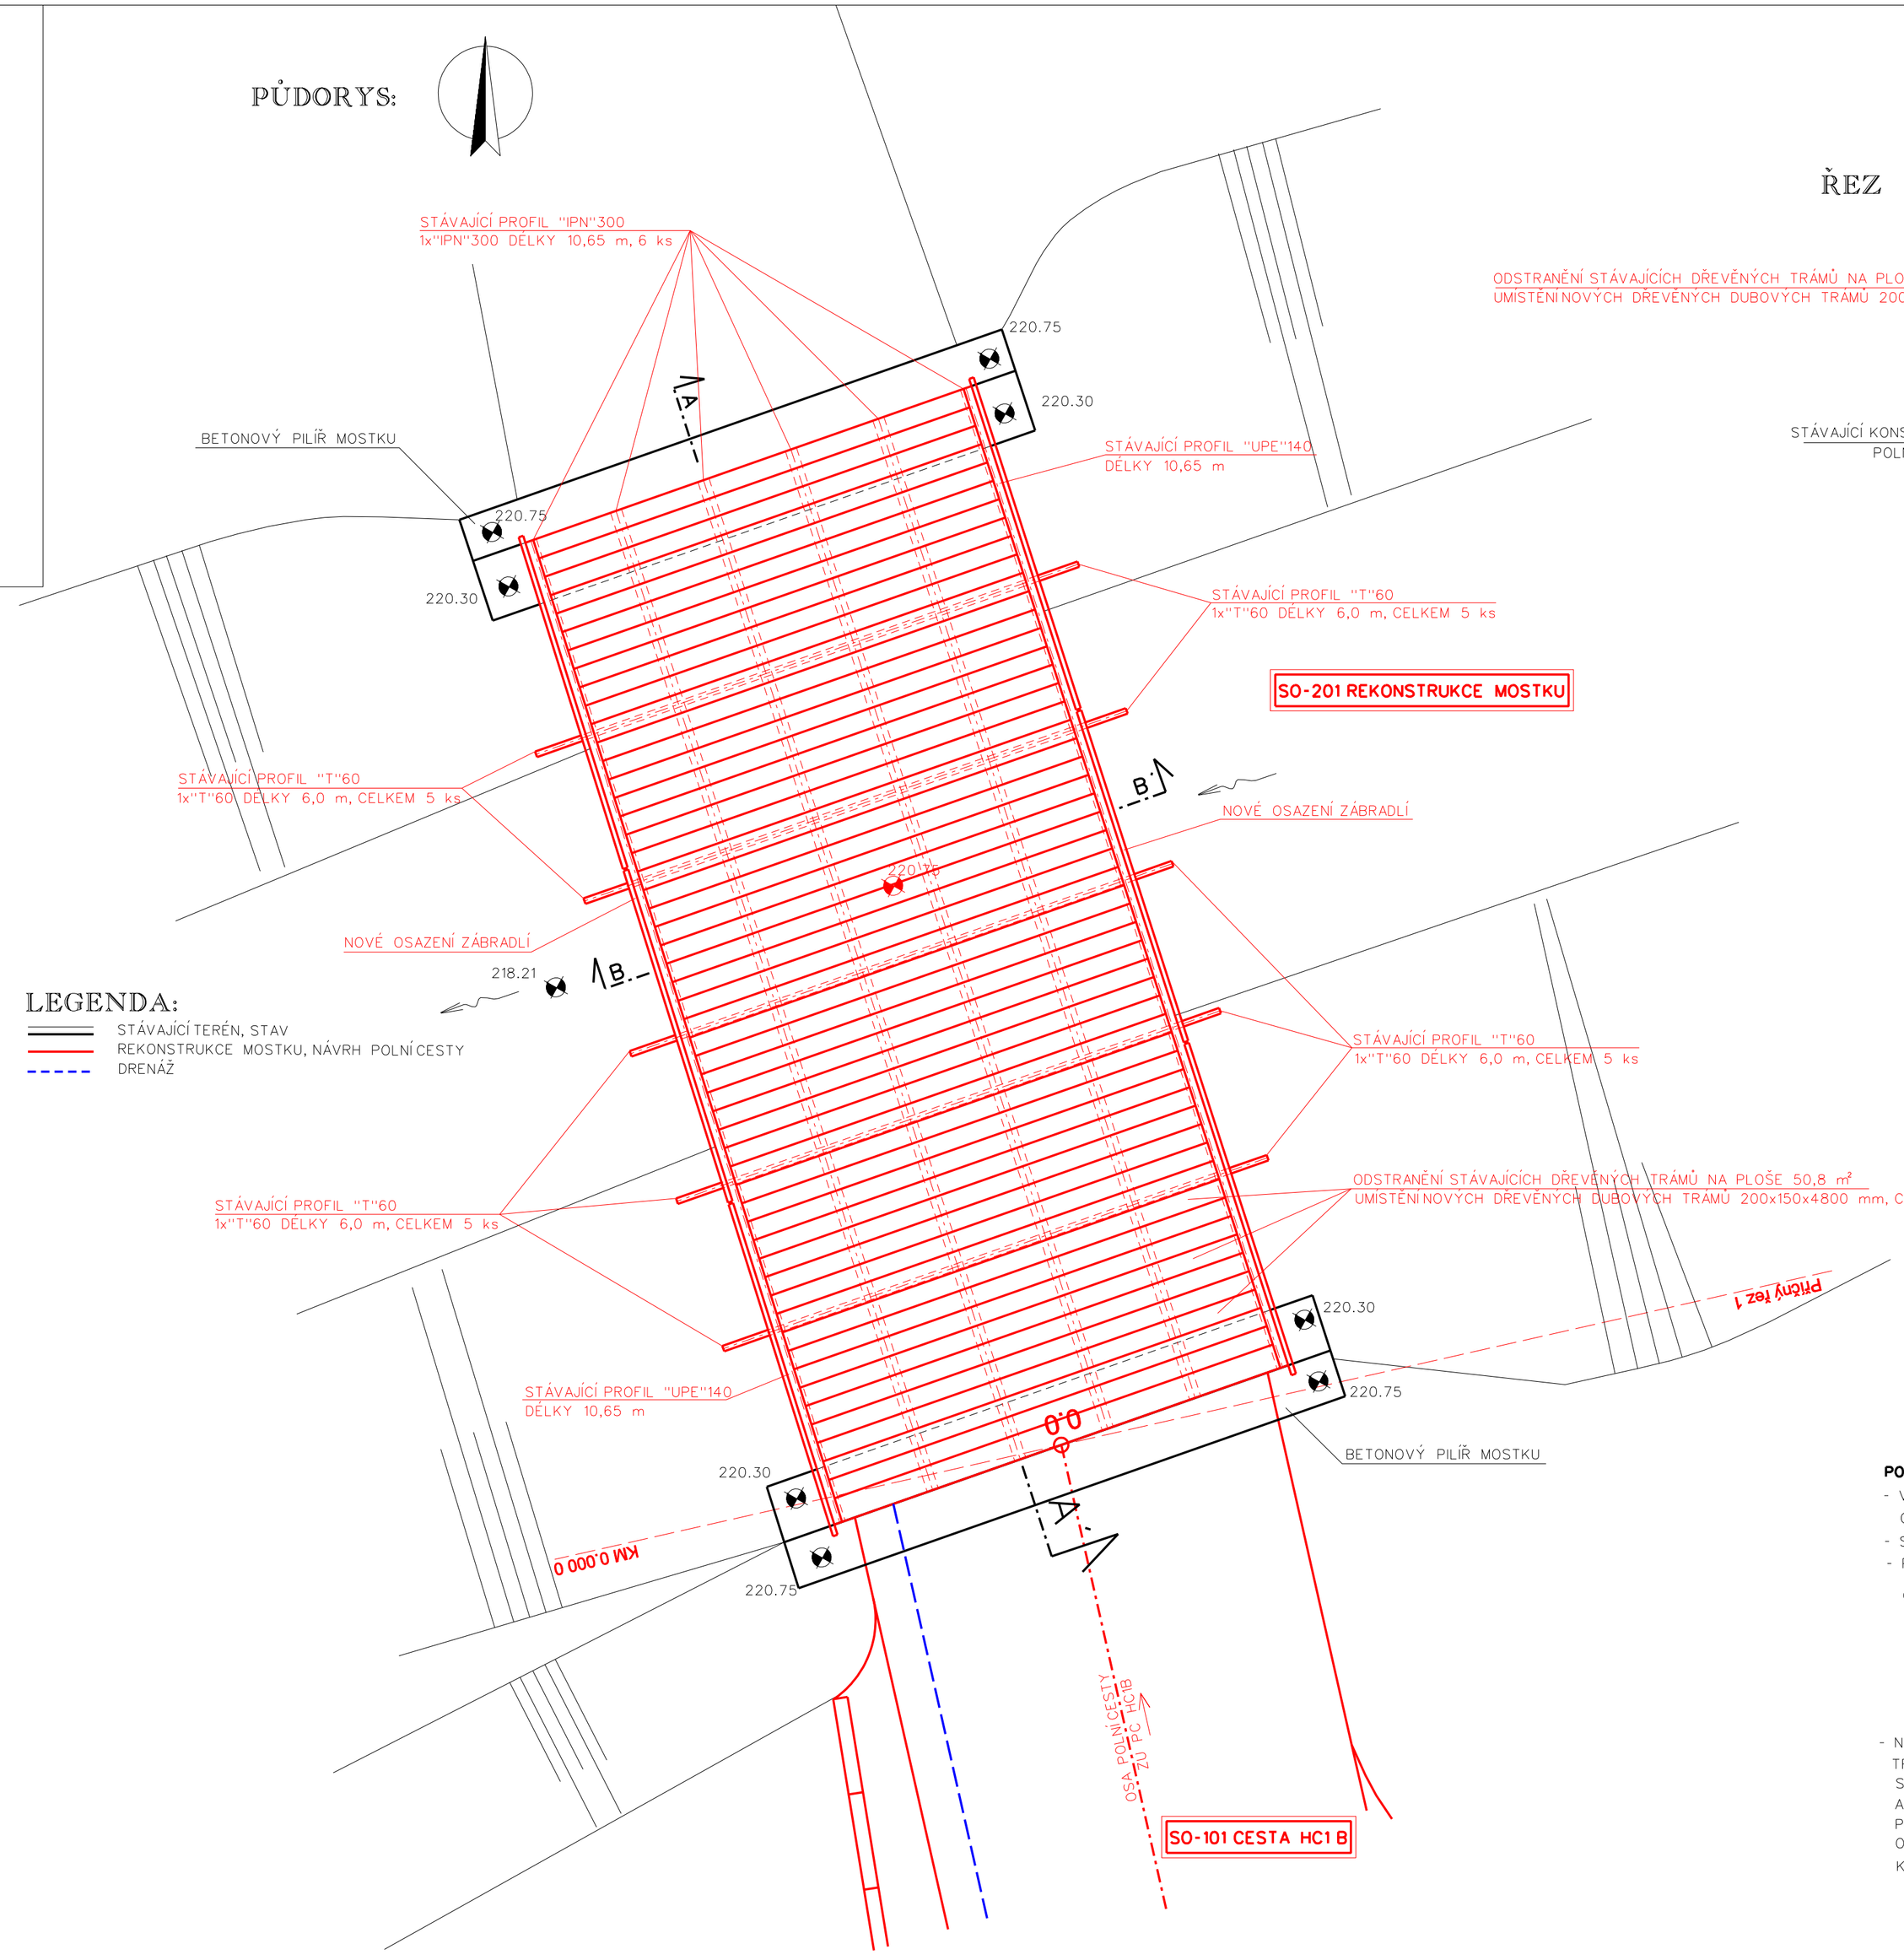

LEGENDA:

- STÁVAJÍCÍ TERÉN, STAV
- REKONSTRUKCE MOSTKU, NÁVRH POLNÍ CESTY
- DRENÁŽ

ŘEZ A - A'

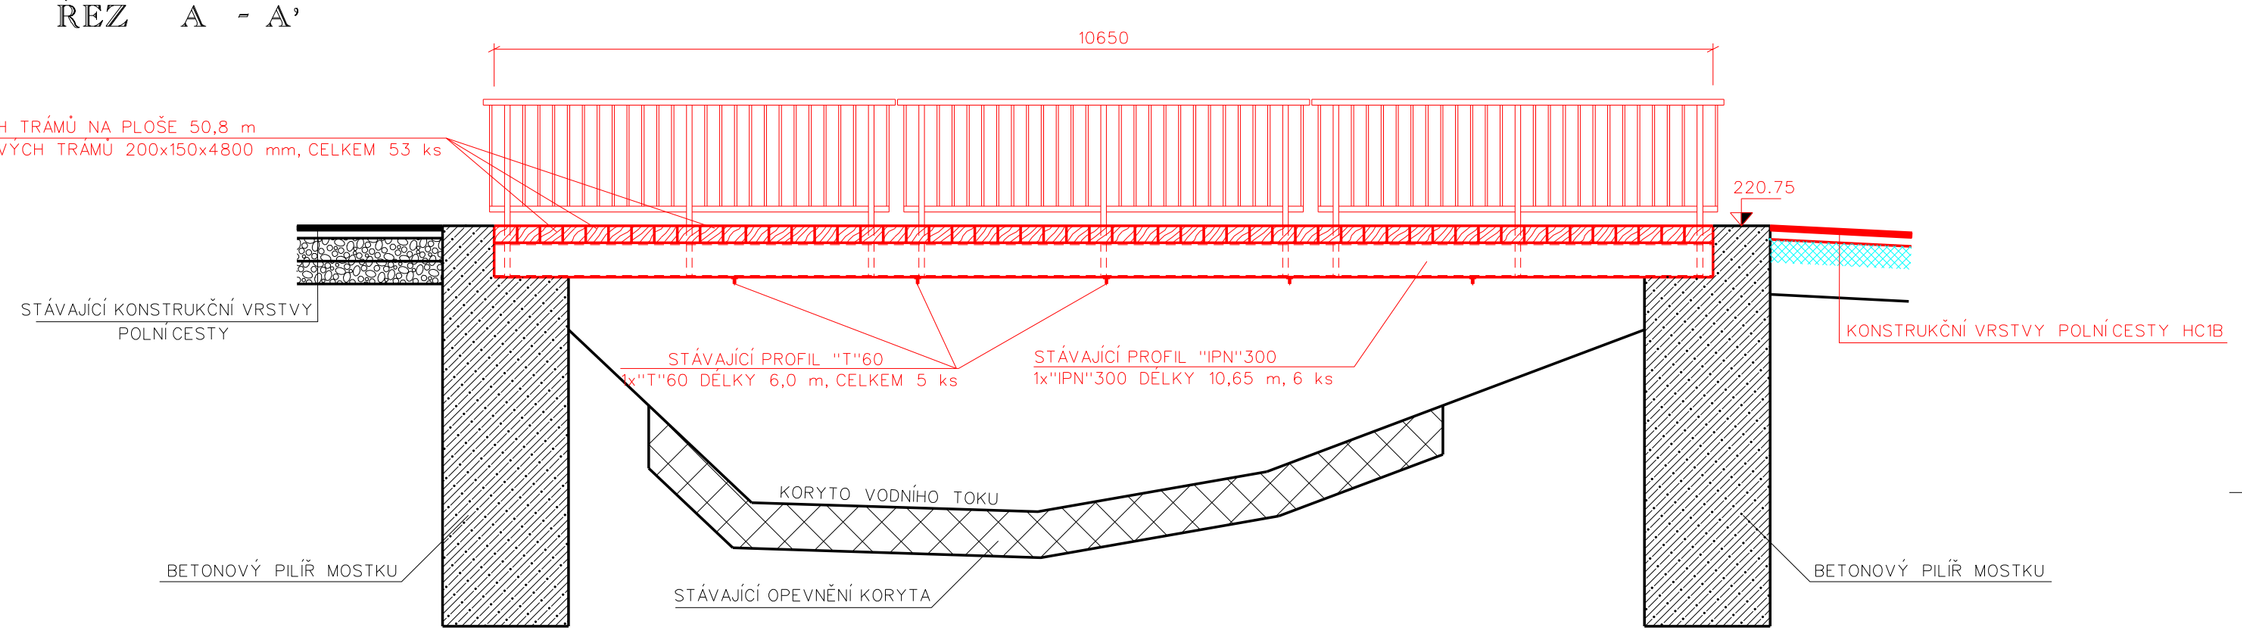

ŘEZ B - B'

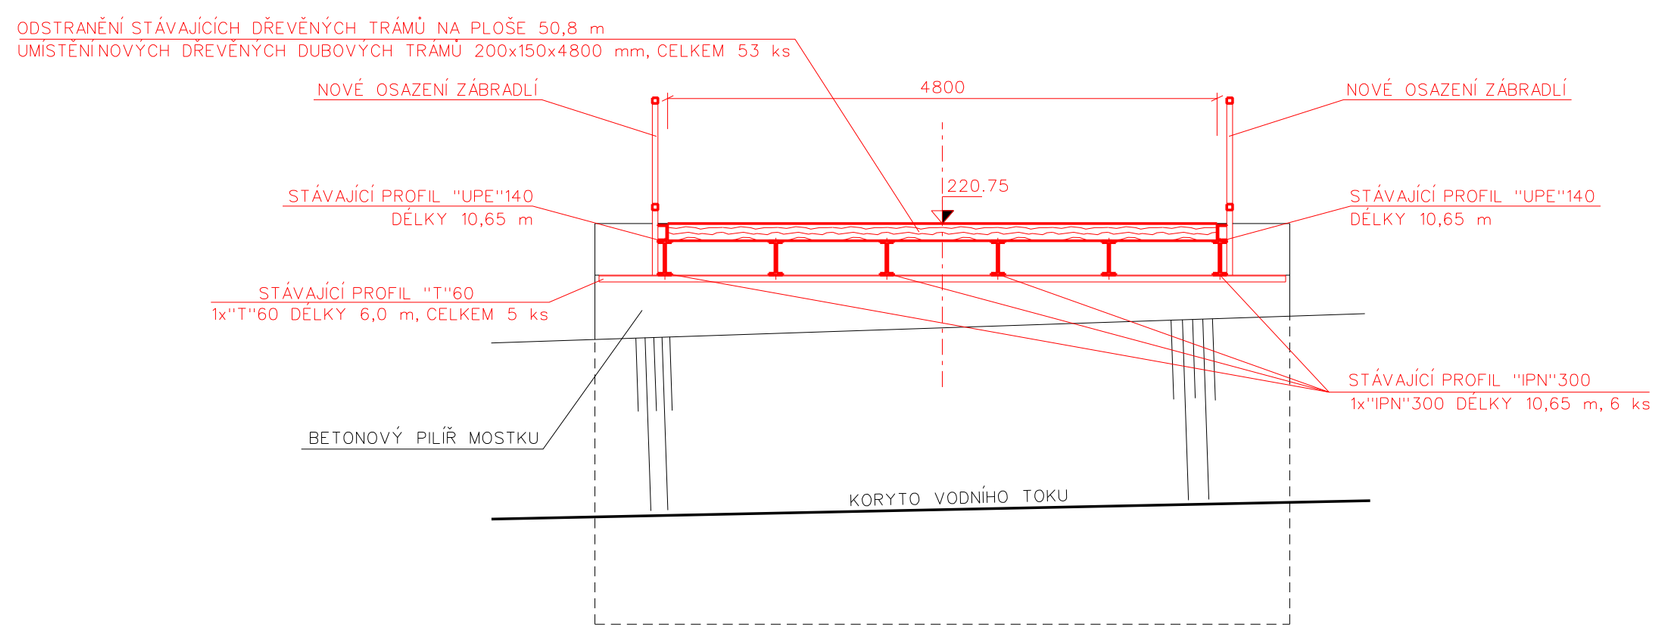

POVRCHOVÁ ÚPRAVA

- VEŠKERÉ STÁVAJÍCÍ OCELOVÉ KONSTRUKCE ("IPN300", "UPE140" A "T60") BUDOU DŮKLADNĚ OČIŠTĚNY OD NEČISTOT A ODREZENY
- STÁVAJÍCÍ SVÁRY NA KONSTRUKCI BUDOU PŘEKONTROLOVÁNY A PŘÍPADNĚ OPRAVENY (OPĚTOVNĚ SVAŘENY)
- PO INSTALACI ZÁBRADLÍ DOJDE K ANTIKOROZNÍMU NÁTĚRU OCELOVÝCH KONSTRUKCÍ

(CELKOVÁ TLOUŠŤKA 160um)

- ZÁKLADNÍ VRSTVA	- EPOXIDOVÝ	80 um
- 1. MEZIVRSTVA	- EPOXIDOVÁ SE ŽELEZITOU SLÍDOU	40 um
- VRCHNÍ NÁTĚR	- AKRYL POLYURETANOVÁ HMOTA	40 um

(RAL POVRCHOVÉ VRSTVY SE UVAŽUJE 6029 - ODSTÍN ZELENÉ)

- NOVÉ DUBOVÉ TRÁMY BUDOU OPATŘENY PŘED UMÍSTĚNÍM VHODNÝM NÁTĚREM:
TRÁMY OŠETŘENY KAPALNÝM, BIOCIDNÍM A VODOU ŘEDITELNÝM KONCENTRÁTEM NA OCHRANOU DŘEVA S PREVENTIVNÍM ÚČINKEM PROTI DŘEVOKAZNÉMU HMYZU, DŘEVOKAZNÝM A DŘEVOZBARVUJICÍM HOUBÁM A PLÍSNÍ - NAPŘÍKLAD DERON PLUS
POVRCHOVÁ ÚPRAVA TRÁMŮ PROVEDENA POMOCÍ VENKOVNÍHO OLEJE NA DŘEVO - KOMBINACE PŘÍRODNÍCH OLEJNATÝCH PRYSKYŘIC, BIOCIDNÍCH PŘÍSAD, MIKROPIGMENTŮ NA BÁZI OXIDŮ ŽELEZNÝCH KOVŮ A UV ABSORPČNÍCH KOLOIDŮ NA BÁZI NANOČÁSTIC - NAPŘ. ASTRAXIL HS - NÁTĚR VE DVOU VRSTVÁCH

POSTUP PRACÍ

1. DOJDE K ODSTRANĚNÍ STÁVAJÍCÍCH DŘEVĚNÝCH TRÁMŮ NA PLOŠE 50,8 m²
2. BUDOU DŮKLADNĚ OČIŠTĚNY STÁVAJÍCÍ OCELOVÉ KONSTRUKCE (BUDOU UČINĚNA TAKOVÁ OPATŘENÍ, ABY PŘI ČIŠTĚNÍ OCELOVÝCH KONSTRUKCÍ NEDOCHÁZELO K PÁDU ODPADU DO VODNÍHO TOKU - NAPŘ. NAPNUTÍ PLACHTY POD MOSTKEM)
3. INSTALACE (SVAŘENÍ) OCELOVÉHO ZÁBRADLÍ KE STÁVAJÍCÍM OCELOVÝM PRVKŮM
4. OPATŘENÍ NÁTĚRU STÁVAJÍCÍCH OCELOVÝCH PRVKŮ
5. UMÍSTĚNÍ NOVÝCH DŘEVĚNÝCH DUBOVÝCH TRÁMŮ 200x150x4800 mm, CELKEM 53 ks (NUTNÉ POČÍTAT S OŘEZEM TRÁMŮ)

MĚŘÍTKO 1 : 50

REKONSTRUKCE MOSTKU