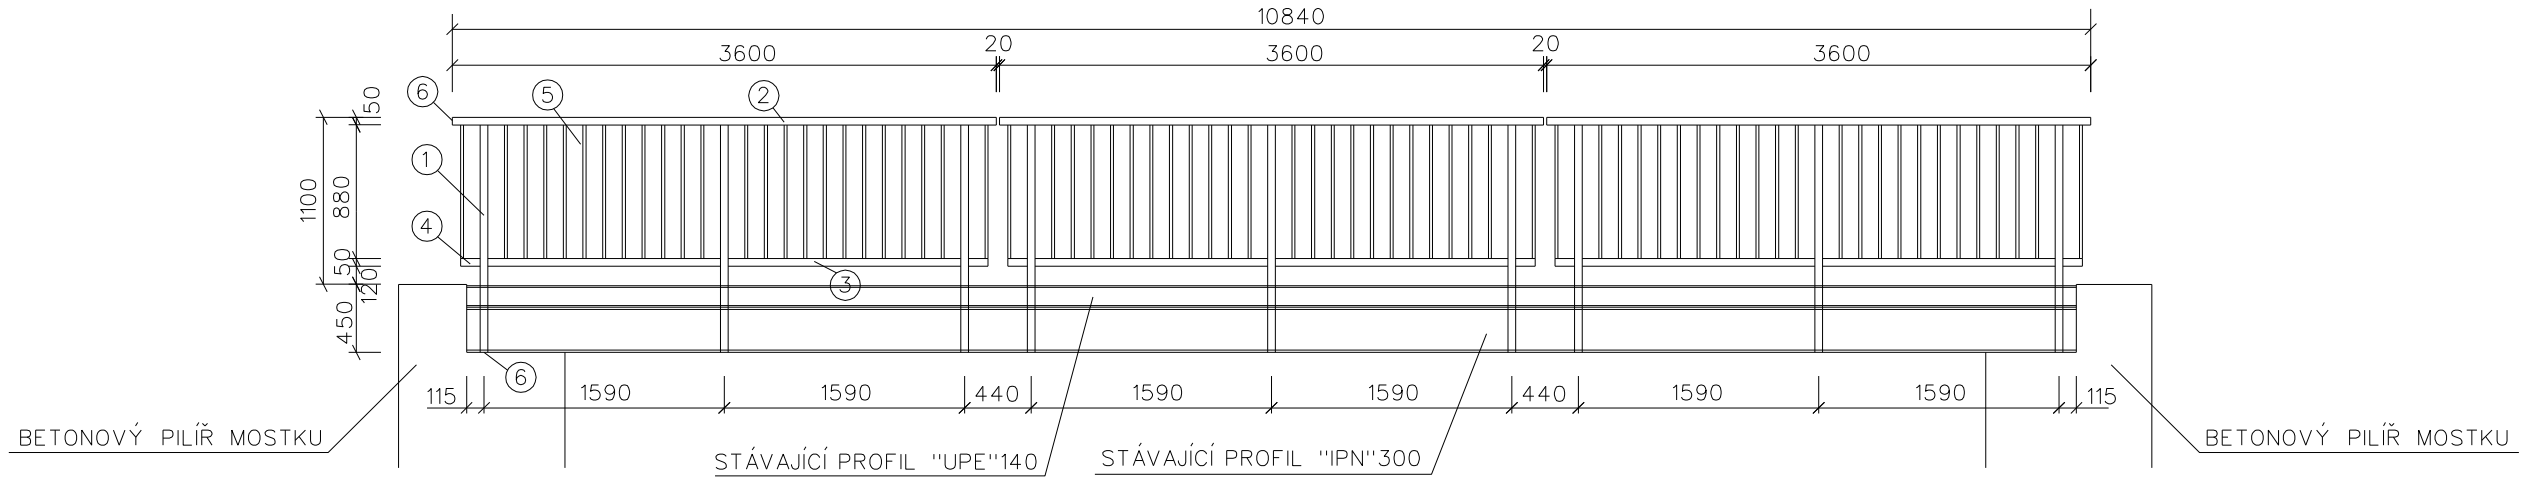

M 1:25

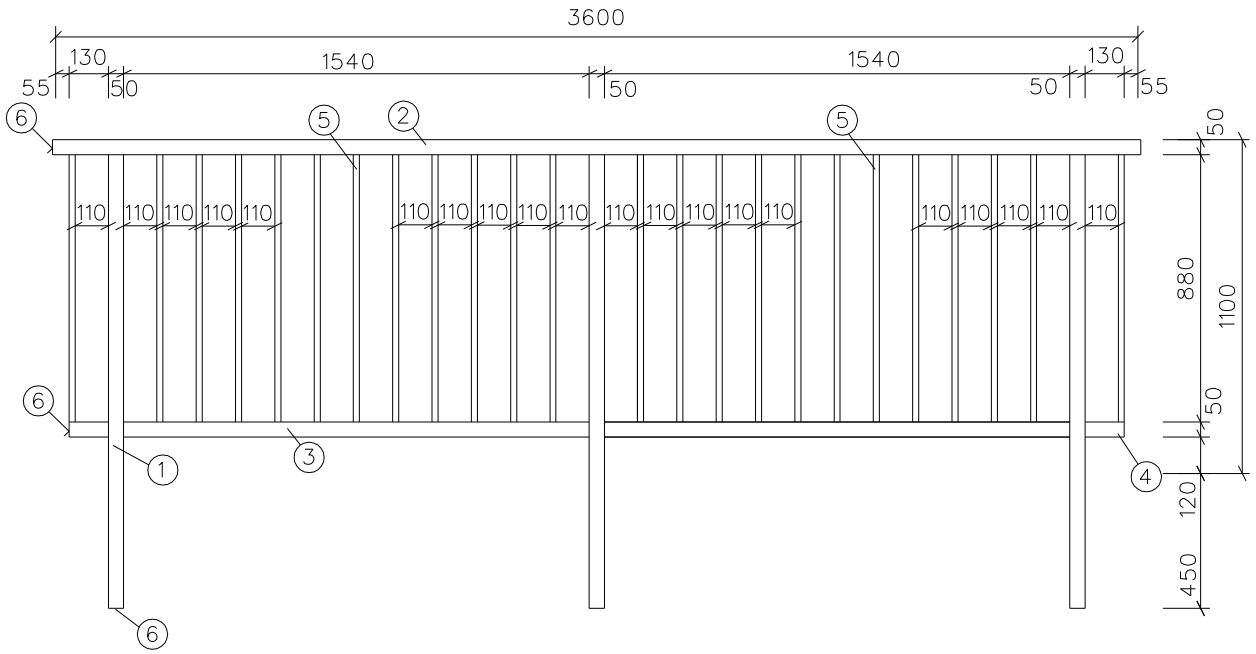

DETAIL KOTVENÍ ZÁBRADLÍ - M 1:25

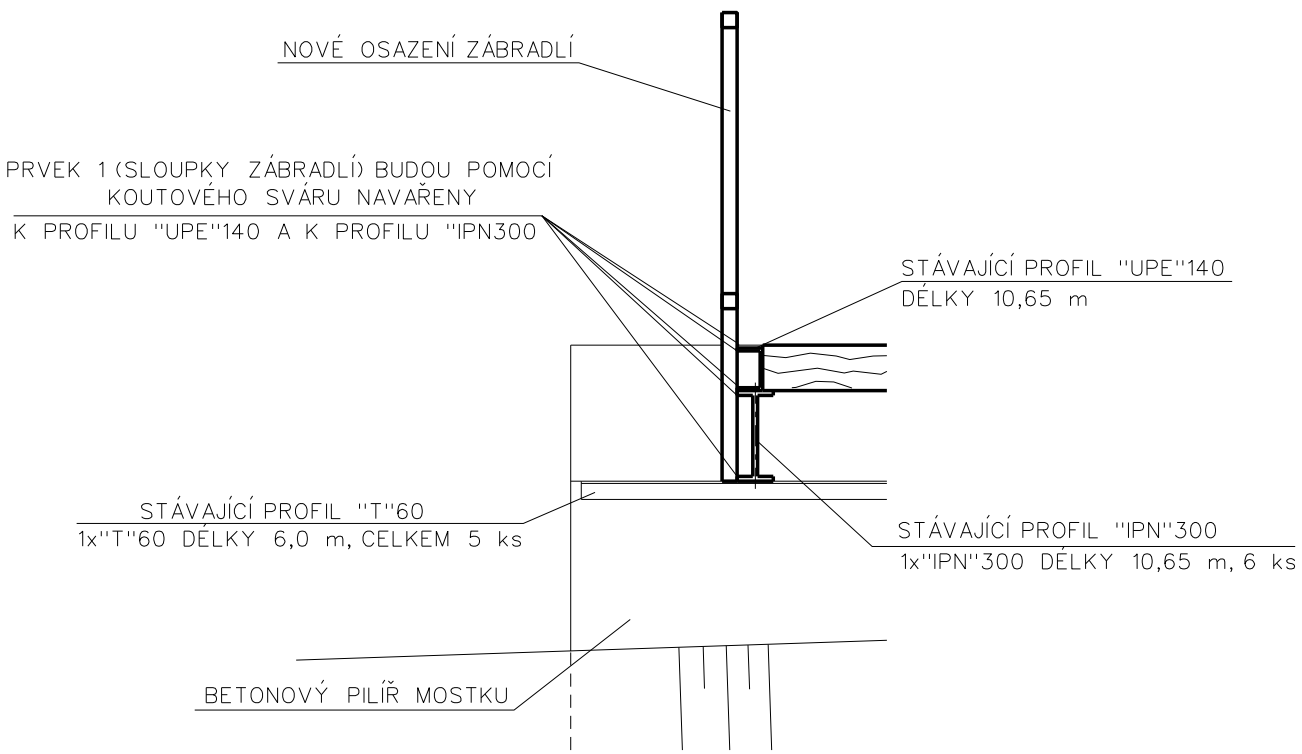

VÝKAZ OCELE - 1 DÍL

①	ČTVERCOVÁ TRUBKA 50/5mm, dl.1,50m - 3ks	3x1,50m = 4,50m x 6,85kg = 30,83kg	
②	ČTVERCOVÁ TRUBKA 50/4mm, dl.3,60m - 1ks	1x3,60m = 3,60m x 5,64kg = 20,30kg	
③	ČTVERCOVÁ TRUBKA 50/4mm, dl.1,54m - 2ks	2x1,54m = 3,08m x 5,64kg = 17,37kg	
④	ČTVERCOVÁ TRUBKA 50/4mm, dl.0,13m - 2ks	2x0,13m = 0,26m x 5,64kg = 1,47kg	
⑤	TYČ KRUHOVÁ, Ø 20mm, dl. 0,88m - 24ks	24x0,88m = 21,12m x 2,47kg = 52,17kg	
⑥	TYČ PLOCHÁ 50x4mm, dl.0,05m - 7ks	7x0,05m = 0,35m x 1,57kg = 0,55kg	

CELKEM **122,69 kg**

1 DÍL - 122,69 kg

CELKEM DÍLŮ 6 ▪ 736,14 kg

POVRCHOVÁ ÚPRAVA

POVRCHOVÁ OCHRANA JE NAVRŽENA V KOMBINACI METALIZACÍ A NÁTĚREM (CELKOVÁ TLOUŠŤKA 200um)

- ŽÁROVÉ ZINKOVÁNÍ PONOREM		40 um
- ZÁKLADNÍ VRSTVA	- EPOXIDOVÝ	80 um
- 1. MEZIVRSTVA	- EPOXIDOVÁ SE ŽELEZITOU SLÍDOU	40 um
- VRCHNÍ NÁTĚR	- AKRYL POLYURETANOVÁ HMOTA	40 um

(RAL POVRCHOVÉ VRSTVY SE UVAŽUJE 6029 - ODSTÍN ZELENÉ)

V DÍLECH ZÁBRADLÍ 1, 2 a 3 BUDE NUTNÉ S OHLEDEM NA METALIZACI UZAVŘENÝCH PROFILŮ PROVÉST ODVĚTRÁVACÍ OTVORY Ø 8mm Z DŮVODU ODVZDUŠNĚNÍ PŘI ZINKOVÁNÍ

KOTVENÍ ZÁBRADLÍ

- PRVEK 1 (SLOUPKY ZÁBRADLÍ) BUDOU POMOCÍ KOUTOVÉHO SVÁRU NAVAŘENY K PROFILU "UPE"140 A K PROFILU "IPN300
- SVAŘOVANÉ SPOJE BUDOU DŮKLADNĚ OČIŠTĚNY A NÁSLEDNĚ ZINKOVÁNY

MĚŘÍTKO 1 : 50

OCELOVÉ ZÁBRADLÍ