## PF01

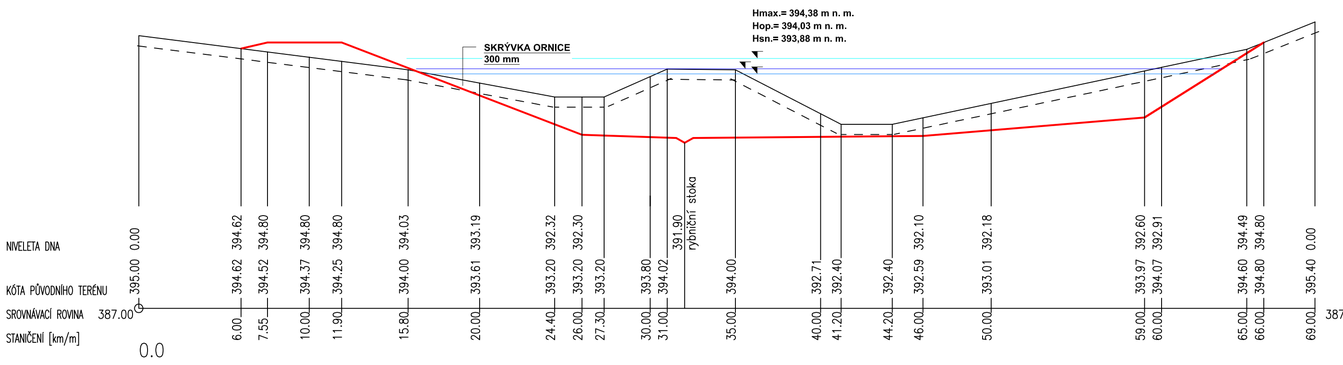


## PF02

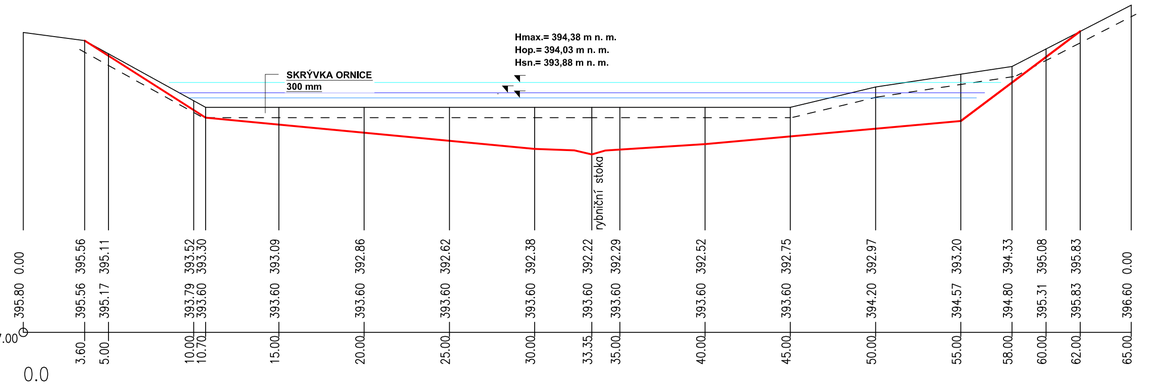


## PF03

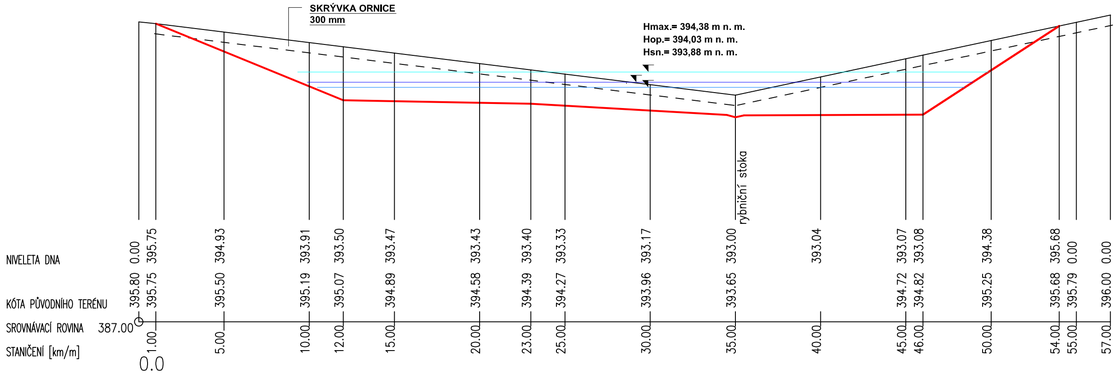


| revize | datum | změna |
|---|---|---|
| | | |

| | | | |
|---|---|---|---|
| zodpovědný projektant: Ing. Jaroslav Faiferlík | vedoucí projektant: Jaroslav Kasl | vypracoval: Jaroslav Kasl | kontroloval: Ing. Milan Verdan |

**ZAKÁZKA:**

**5.3. PSZ - DTR KoPÚ Bražná vodohospodářská část**

**OBSAH:**

2.3 - VN1 - SO 10 (VODNÍ NÁDRŽ)

**PŘÍČNÉ ŘEZY VODNÍM DÍLEM**

| | | | |
|---|---|---|---|
| formát A4: | 8 | 3 | paré |
| stupeň: | PSZ | | |
| datum: | 08/2019 | | |
| měřítko: | 1:200/100 | | |
| arch. č.: | 72/2019 | | |

**OBJEDNATEL:** SPÚ ČR KPÚ pro Středočeský kraj a hl. m. Praha - Pobočka Příbram, Poštovní 4, 261 01 Příbram

**ZHOTOVITEL:** **VODOPLAN s.r.o., Sokolovská 41, 323 00 Plzeň** www.vodoplan.cz
společnost zapsána v OR Krajským soudem v Plzni, oddíl C, vložka 29314