









Komplexní pozemková úprava k. ú. Rácovice

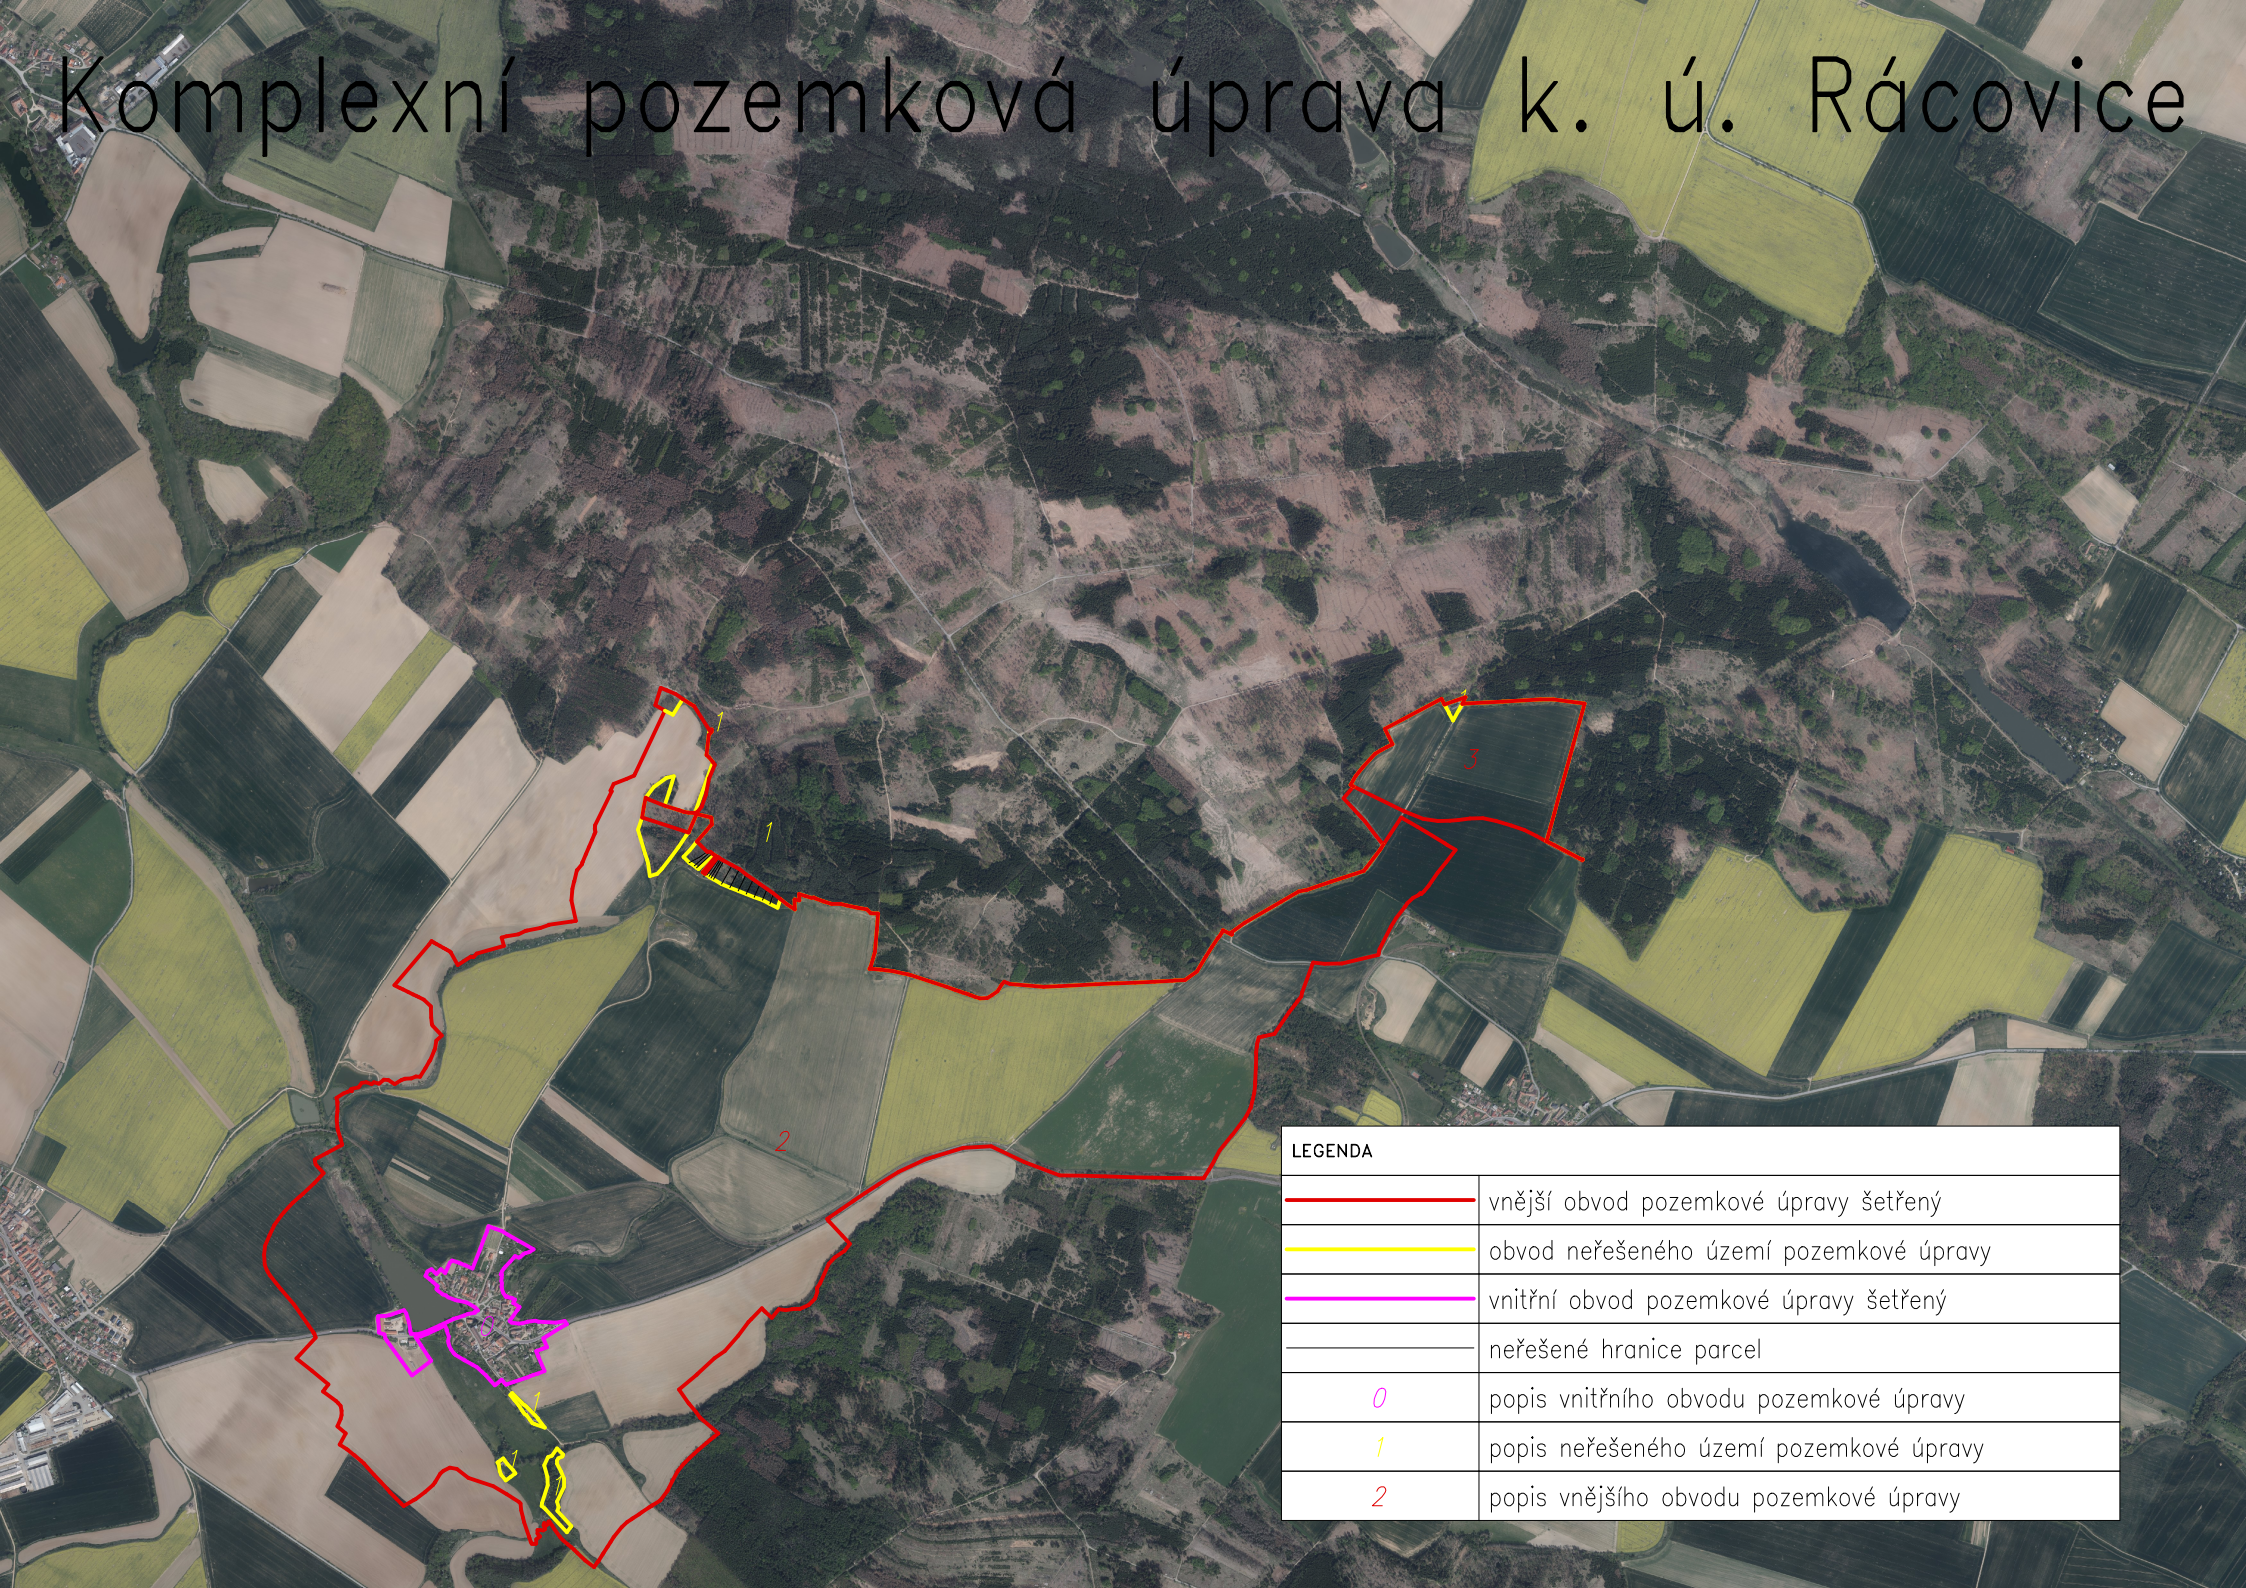

LEGENDA

	vnější obvod pozemkové úpravy šetřený
	obvod neřešeného území pozemkové úpravy
	vnitřní obvod pozemkové úpravy šetřený
	neřešené hranice parcel
	popis vnitřního obvodu pozemkové úpravy
	popis neřešeného území pozemkové úpravy
	popis vnějšího obvodu pozemkové úpravy