


# Komplexní pozemková úprava

## Číhalín

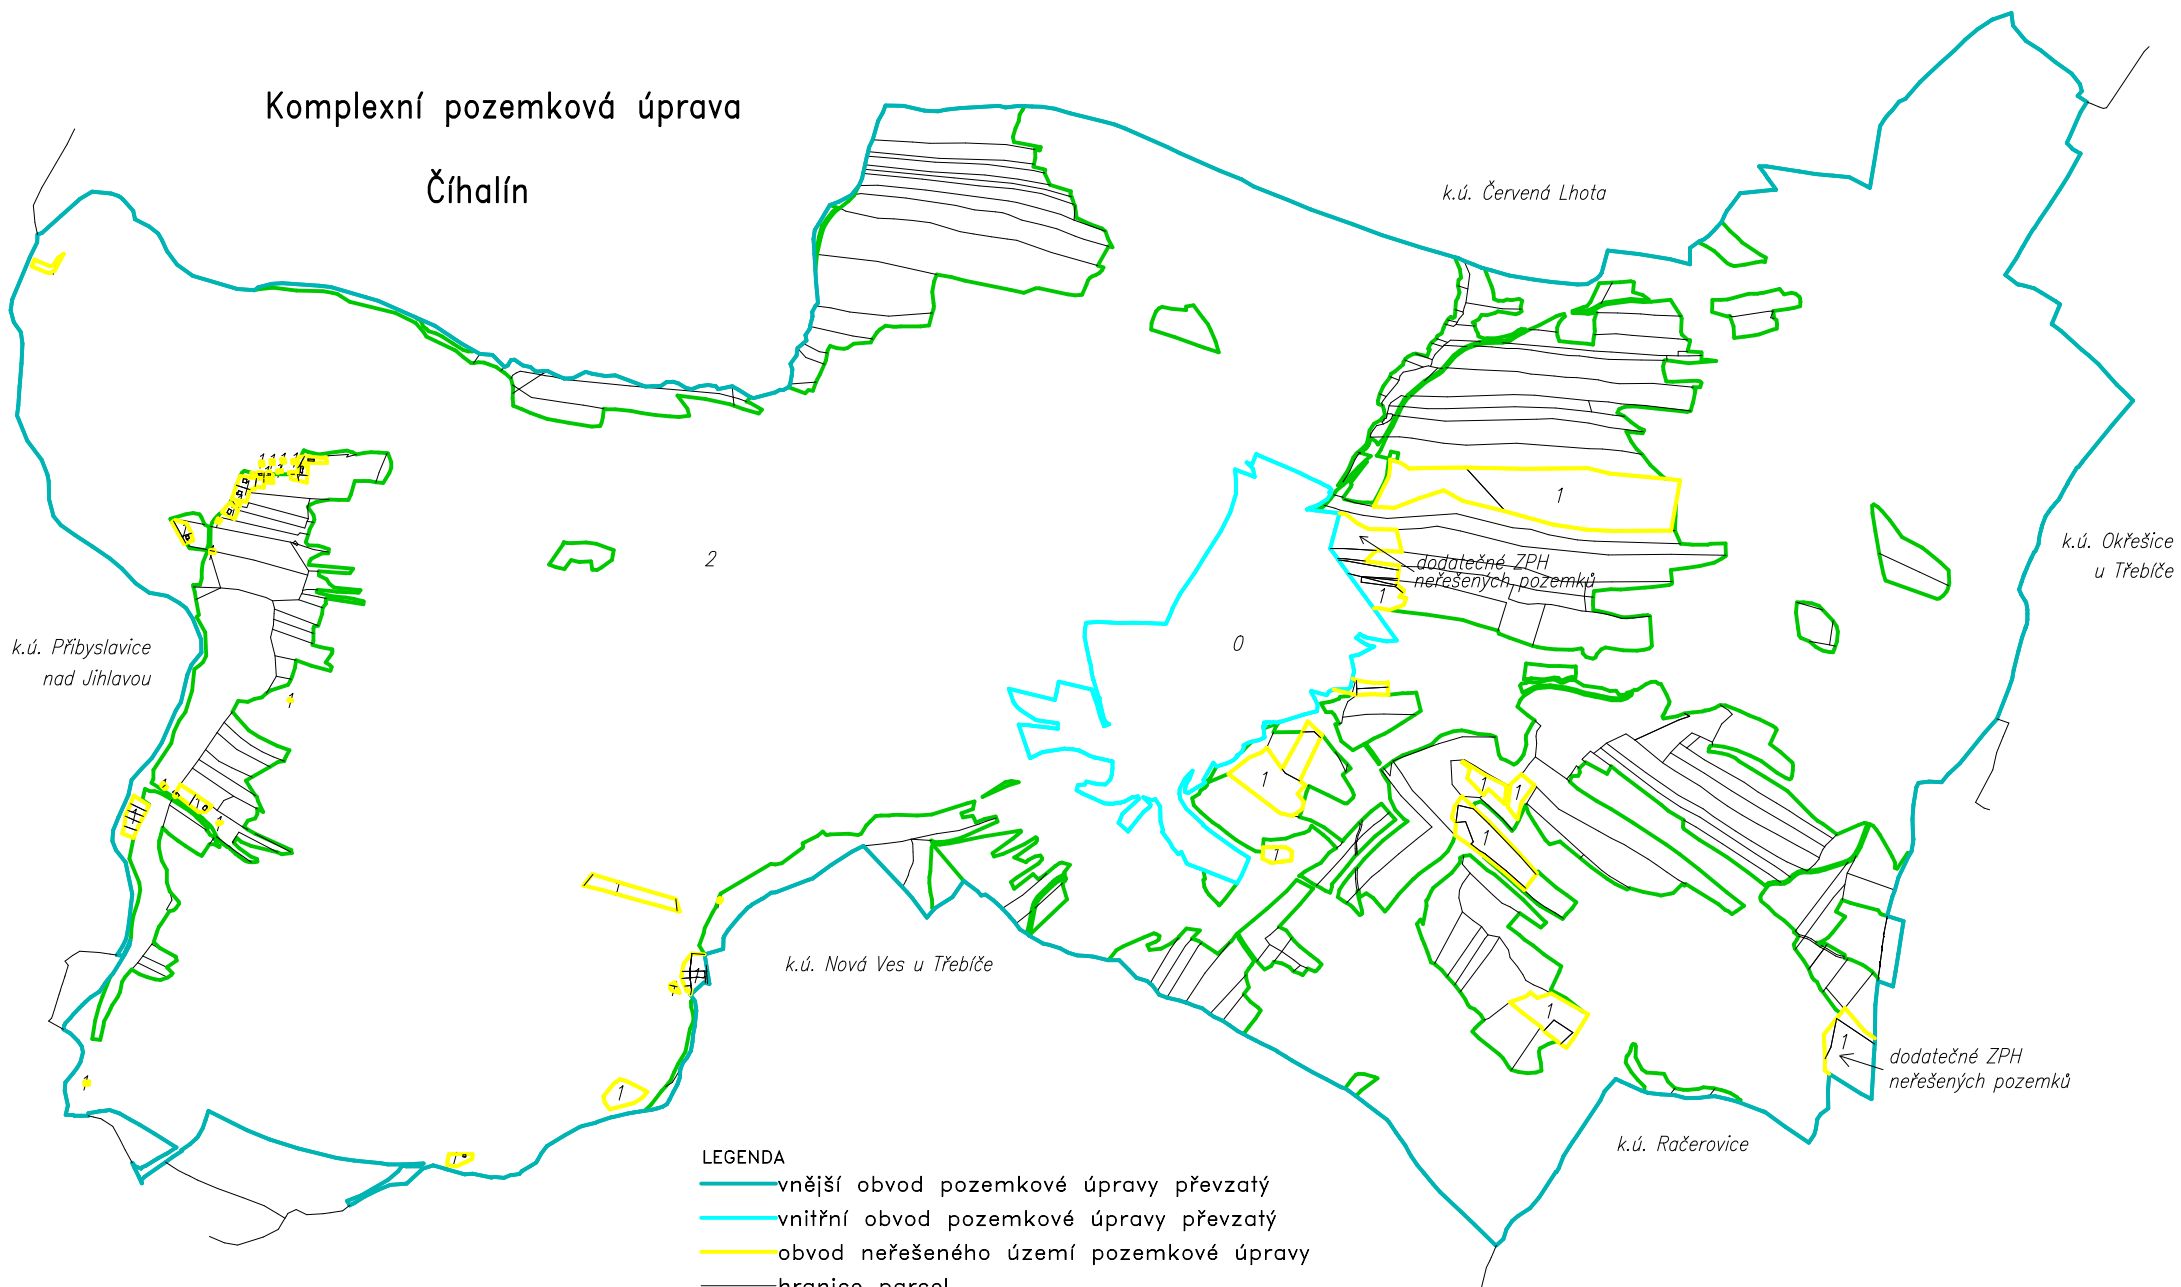

### LEGENDA

- vnější obvod pozemkové úpravy převzatý
- vnitřní obvod pozemkové úpravy převzatý
- obvod neřešeného území pozemkové úpravy
- hranice parcel
- normální hranice katastrálního území
- hranice řešeného území s lesními porosty