



ŘEZ I-I

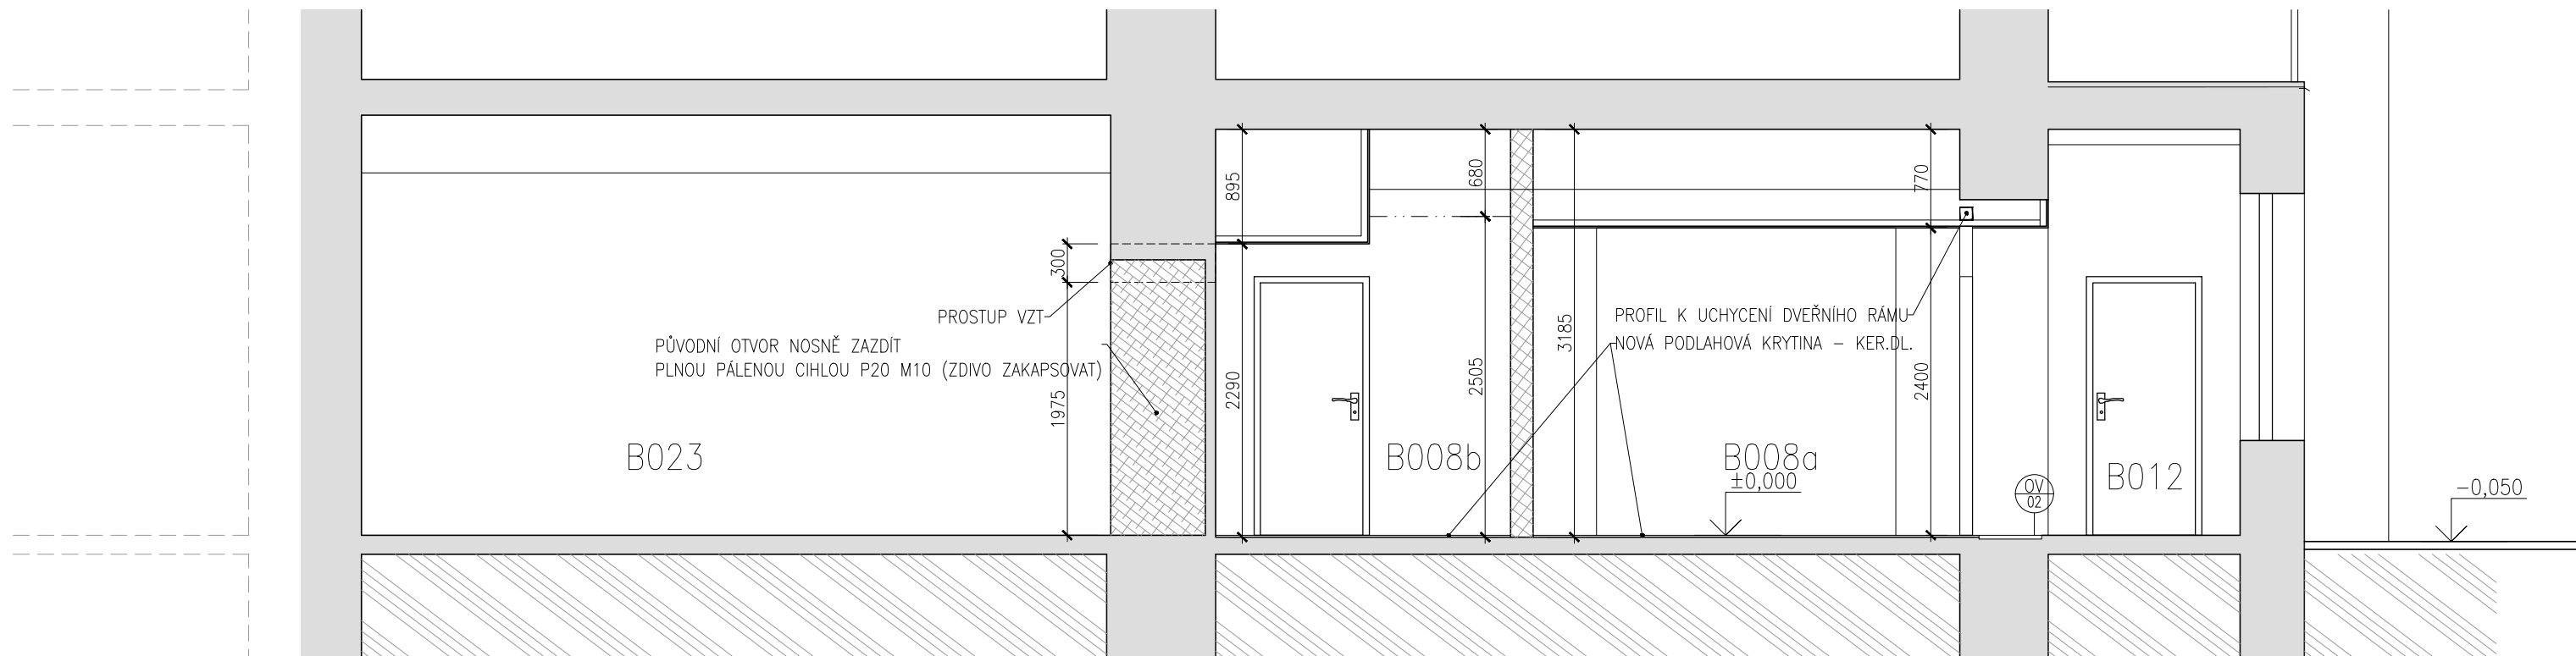


ŘEZ II-II

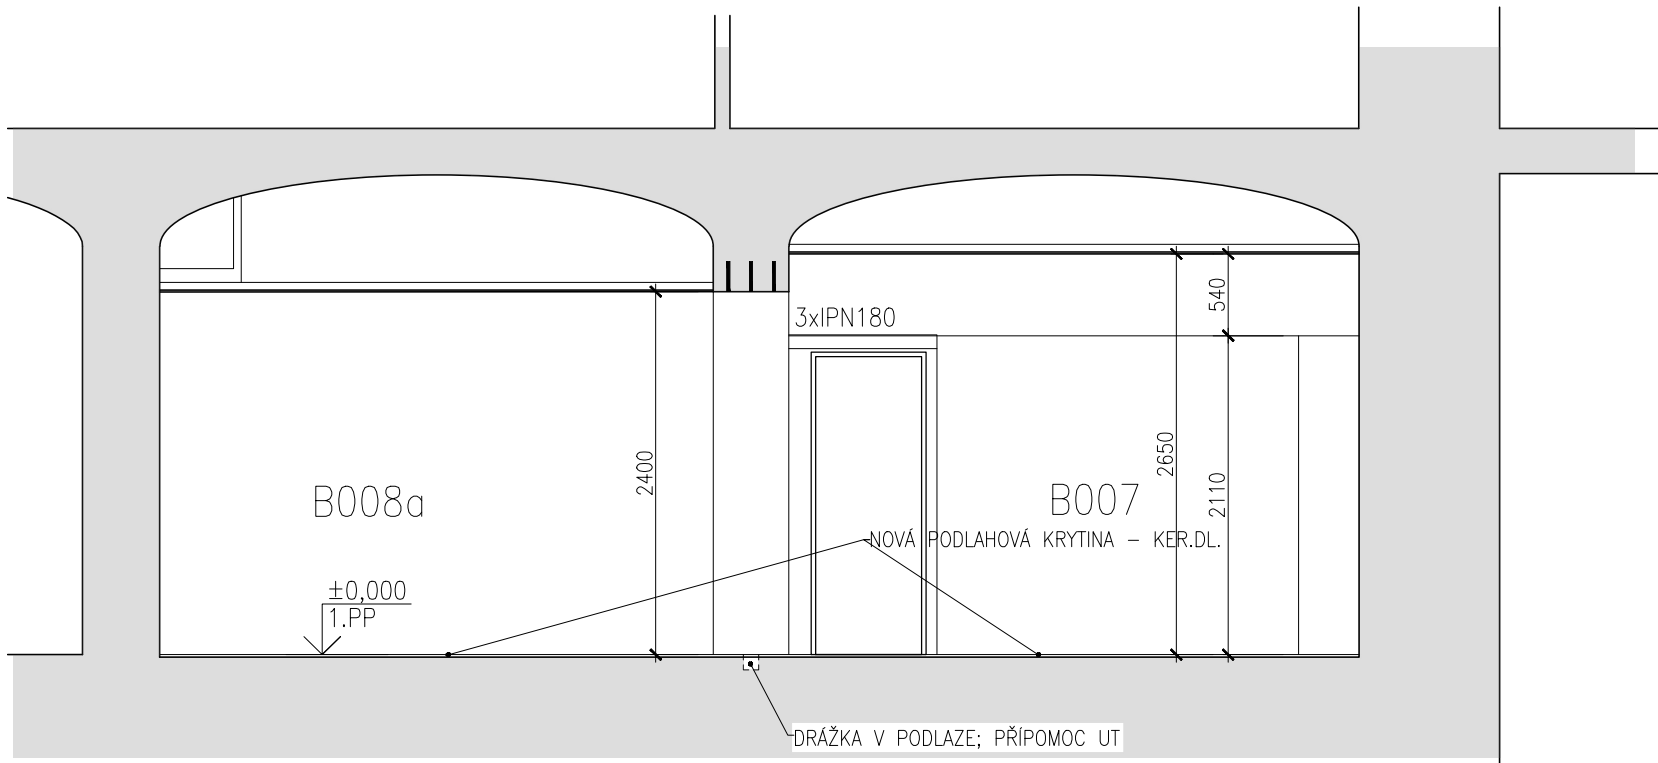

ŘEZ III-III

LEGENDA MATERIÁLŮ

- Stávající konstrukce
- Navrhované konstrukce
- Zděné konstrukce - Porotherm
- Zděné konstrukce - cihla plná pálená

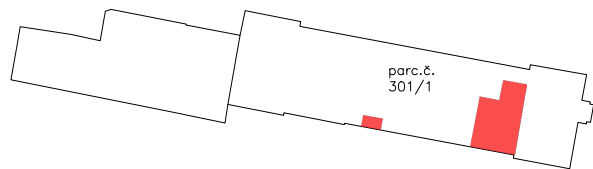

POZNÁMKA:

Bourací práce prostupů stěnami hodnotí Stavebně konstrukční část, která je nedílnou součástí této projektové dokumentace. Stejně tak tato složka navrhuje a popisuje postup a zajištění během bouracích prací a dimenze nosných překladů a průvlaků.

**Instalační koridor** vedený pod stropem napříč místnostmi B008 a B007, při středové stěně, a menší instalační koridor v místosti B008 bude obnažen. Následně bude, za účasti investora, nebo jeho zástupce, provedena prohlídka jednotlivých instalací a vyhodnocena prostorová optimalizace koridoru, s přihlédnutím k možnosti umístění nových navrhovaných instalací do předmětného koridoru. Pro navazující stavební činnost je nezbytné opatřit instalační koridor a VZT potrubí ochranou proti mechanickému poškození.

SPÚ - Provozovna  
rychlého občerstvení

Husinecká 1024, 130 00 Praha 3 - Žižkov

STAVEBNÍK

ČR - Státní pozemkový úřad

Husinecká 1024/11a, 130 00 Praha 3 - Žižkov  
IČ: 01312774  
tel.: 729 922 111

GENERÁLNÍ PROJEKTOVÍ

ATREA spol. s r.o.  
architektonický a inženýrský atelier

Vlastislavova 11, 140 00 Praha 4  
tel. +420 261 219 565  
e-mail atrea@atelier-atrea.cz

PROJEKTANT ČÁSTI

ATREA spol. s r.o.  
architektonický a inženýrský atelier

Vlastislavova 11, 140 00 Praha 4  
tel. +420 261 219 565  
e-mail atrea@atelier-atrea.cz

STUPĚN

Dokumentace pro stavební povolení

ČÁST

Architektonicko stavební

HLAVNÍ INŽENÝR PROJEKTU

ZAK.Č.

00000351

ODD.

D.1.1

ZODPOVĚDNÝ PROJEKTANT

FORMÁT

6 x A4

MĚŘITKO

1:100

REKZE

DSP00

VYPRACOVAL

DATUM

04/2021

NAZEV VÝKRESU

ŘEZ I-I;II-II;III-III - nový stav

MODE

ČÁST

ČÍSLO VÝKRESU

SPÚ - AS - 200

1:50 0 mm 2 500 5 000 7 500