POZNÁMKY K DOKUMENTACI :

1) NEDÍLNOU SOUČÁSTÍ PROJEKTOVÉ DOKUMENTACE JE TECHNICKÁ ZPRÁVA !!
2) TATO DOKUMENTACE JE ZPRACOVÁNA V ÚROVNI REALIZAČNÍ DOKUMENTACE (DPS VE SMYSLU VYHL. 499/2006Sb,)!!
JAKO TAKOVÁ SMÍ BÝT UŽITA PRO REALIZACI STAVBY A PRO VÝBĚR DODAVATELE !!!
3) DOKUMENTACE, KTERÁ JE ORAŽENA AUTORIZAČNÍM RAZÍTKEM ČKAIT: 1301979 SE STÁVÁ VEŘEJNOU LISTINOU A S JAKO TAKOVOU S NÍ MUSÍ BÝT NAKLÁDÁNO. PORUŠENÍ PRAVIDEL PRO NAKLÁDÁNÍ S VEŘEJNOU LISTINOU MŮŽE MÍT TRESTNĚPRÁVNÍ DŮSLEDKY !!!

POZNÁMKY K PROVEDENÍ INSTALACE :

1) KABELY A VODIČE VOLENY VÝHRADNĚ S Cu JÁDREM A PVC PLÁŠTĚM. ULOŽENÍ PROVEDENO KOMBINACÍ ZASEKÁNÍM POD OMÍTKU, ULOŽENÍM V PŘÍČKÁCH A SDK PODHLEDECH. V TECHNICKÝCH PROSTORÁCH LZE ULOŽENÍ PROVÉST POVRCHOVÝMI INSTALAČNÍMI SYSTÉMY.
2) INSTALACE OVLÁDAČŮ V JEDNOTNÉ VÝŠCE cca 1,2m NAD ÚROVNÍ PODLAHY (POKUD NENÍ UVEDENO NA VÝKRESE JINAK)
3) SVÍTIDLA S TECHNOLOGIÍ LED A DÁLE LED PÁSKY JSOU NAPÁJENY VŽDY 230V (RESP. 400V). V PŘÍPADĚ, ŽE ZVOLENÉ SVĚTELNÉ ZDROJE ČI TĚLESA BUDOU NA NAPĚTÍ NIŽŠÍ, MUSÍ BÝT SOUČÁSTÍ DODÁVKY SVÍTIDLA ROVNĚŽ PŘÍSLUŠNÝ NAPĚŤOVÝ ČI PROUDOVÝ ZDROJ !
4) ZÁSUVKY INSTALOVÁNY DLE ÚČELU. OBECNĚ VE VÝŠCE CCA 0,3m NAD ÚROVNÍ PODLAHY. VE VÝROBĚ VE SHODNÉ VÝŠCE COBY OVLÁDAČE.
5) ZÁSUVKY ÚKLIDOVÉ A ZÁSUVKY KRESLENÉ U SPOLEČNÉHO VYPÍNAČE BUDOU INSTALOVÁNY VE SVISLÉM ČI VODOROVNÉM VÍCENÁSOBNÉM RÁMEČKU.
6) PŘI UMÍSŤOVÁNÍ ZÁSUVEK A OVLÁDAČŮ NUTNO RESPEKOTVAT POŽADAVKY NA PÁSMA A ZÓNY DLE ČSN 332000-7-701ed2 A ČSN 332130ed3.
7) VYBRANÉ ZÁSUVKOVÉ OKRUHY VYBAVIT PŘEPĚŤOVÝMI PRVKY TŘÍDY D.
8) MALÉ VENTILÁTORY PRO SOCIÁLNÍ ZAŘÍZENÍ BUDOU PŘIPOJENY KABELY CYKY-J 5x1.5 Z PŘÍSLUŠNÉ KRABICE , KDE BUDOU ZAPOJENY PARALELNĚ K OVLÁDÁNÉMU OSVĚTLENÍ A DOPLNĚNY PEVNOU, NESPÍNANOU FÁZÍ PRO POTŘEBY DOBĚHU. DO TÉTO KRABICE BUDE OSAZENO ČASOVÉ RELÉ PRO DOBĚH. NAPŘ. SMR-T.
9) POZICE VEŠKERÝCH KONCOVÝCH PRVKŮ A VÝVODŮ INSTALACE KOORDINOVAT S PROJEKTEM INTERIÉRU A ODSOUHLASIT ARCHITEKTEM / INVESTOREM !! PROJEKT INTERIÉRU A UMÍSTĚNÍ KONCOVÝCH PRVKŮ JE NADŘAZENÝ PROJEKTU ELEKTROINSTALACE, POKUD UMÍSTĚNÍ PRVKU NENÍ V ROZPORU S POŽADAVKY ČSN. VZHLEDEM K VELIKOSTI SCHÉMATICKÝCH ZNAČEK SE MOHOU POZICE ZÁSUVEK/VÝVODŮ/OVLÁDAČŮ JEVIT JINDE NEŽ JE INTERIÉREM ŽÁDÁNO !!
10) ZAPOJENÍ A NAPÁJENÍ TECHNOLOGIÍ ŘEŠENO V DALŠÍ STUPNI PD STEJNĚ JAKO SCHEMATA A DALŠÍ SPECIFIKA NÁLEŽÍCÍ DPS.

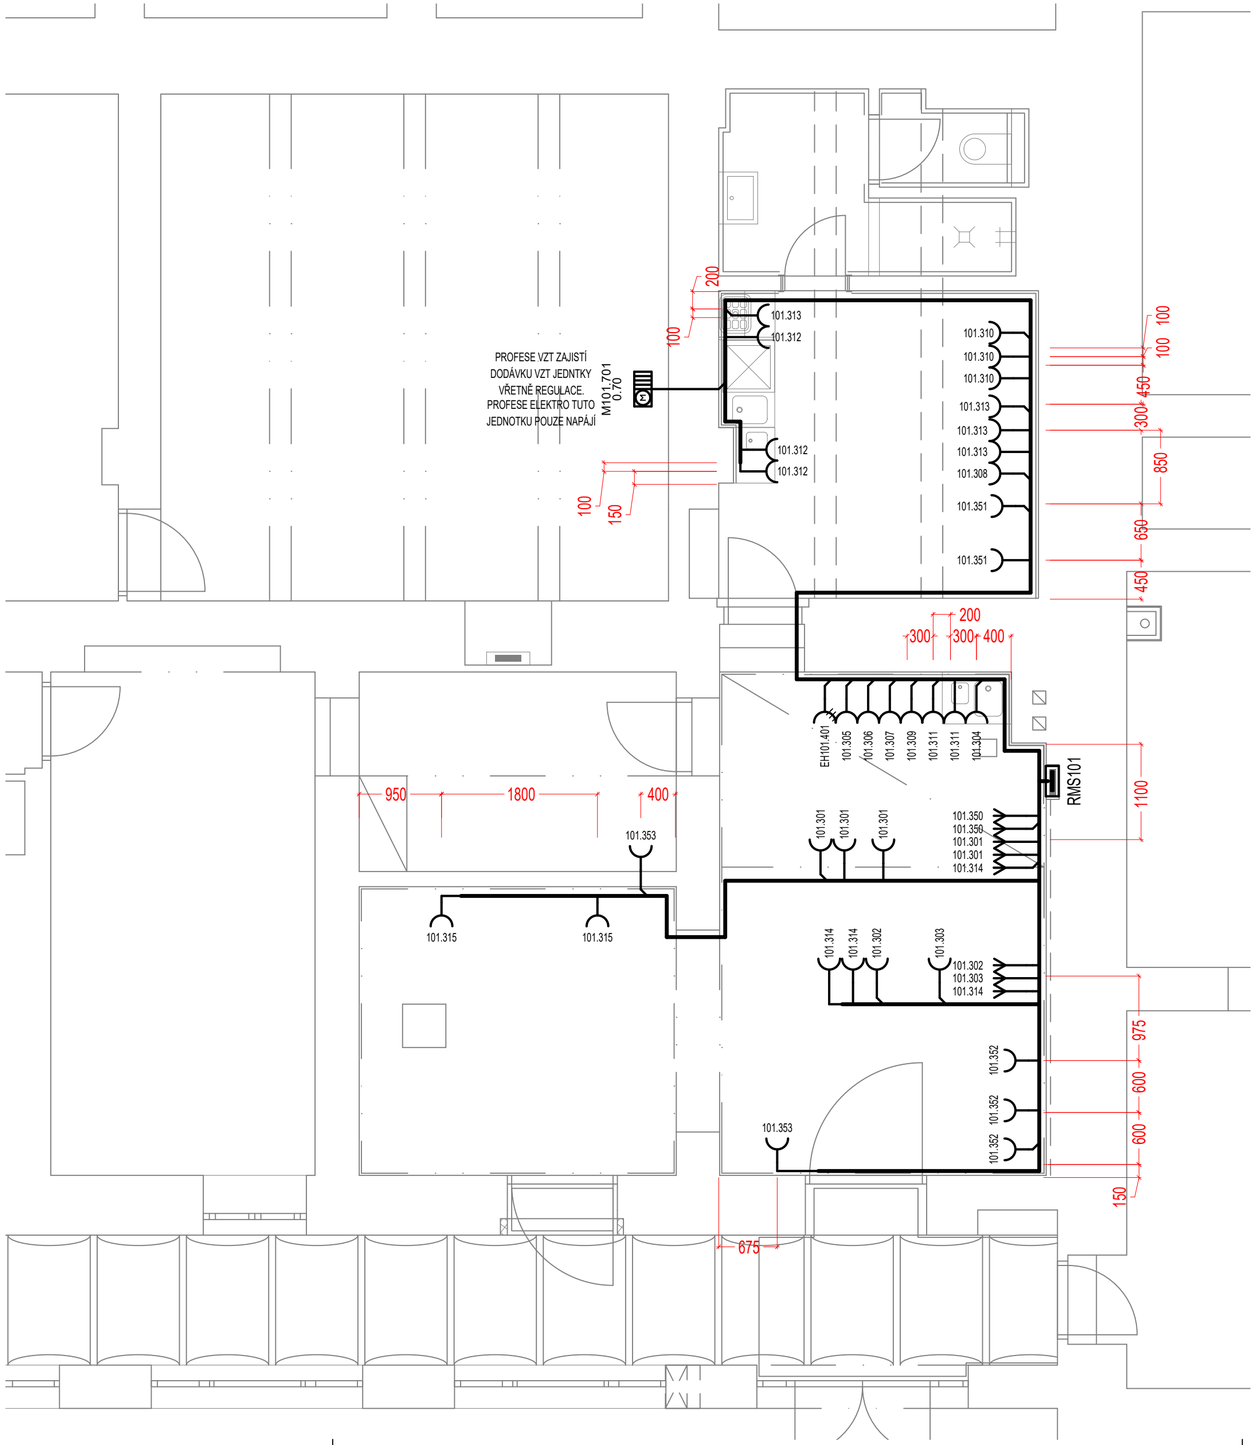

NAPĚŤOVÁ SOUSTAVA / VOLTAGE

- [x] 3f: 3+N+PE, AC 50Hz, 3x400/230V, TN-C/S
- [x] 1f: 1+N+PE, AC 50Hz, 1x230V, TN-S
- [x] MALÉ NAPĚTÍ SYSTÉMŮ SELV / PELV

OCHRANA PŘED NEBEZPEČNÝM DOTYKEM V SÍTÍCH TN DLE ČSN 332000-4-41ed2

- [x] ZÁKLADNÍ: ZAJIŠTĚNA ZÁKLADNÍ IZOLACÍ ŽIVÝCH ČÁSTÍ NEBO PŘEPÁŽKAMI NEBO KRYTY DLE ČL. 411.2
- [x] PŘI PORUŠE: OCHRANNÝM UZEMNĚNÍM A OCHRANNÝM POSPOJOVÁNÍM DLE ČL. 411.3.1
- [x] PŘI PORUŠE: AUTOMATICKÝM ODPOJENÍM V PŘÍPADĚ PORUCHY DLE ČL. 411.3.2
- [x] ZVÝŠENÁ: MALÝM NAPĚTÍM SELV/PELV

VNĚJŠÍ VLIVY DLE SOUBORU ČSN 332000-1ed.2 a 332000-5-51ed.3

- [x] AB5 - PROSTORY VNITŘNÍ S REGULACÍ TEPLOTY, ZÁKLADNÍ, JEDNODUCHÉ - BEZ NUTNOSTI PROTOKOLÁRNÍHO STANOVENÍ !!!
- [x] AB8 - PROSTORY VENKOVNÍ, NECHRÁNĚNÉ, JEDNODUCHÉ - BEZ NUTNOSTI PROTOKOLÁRNÍHO STANOVENÍ !!!
- [x] VNĚJŠÍ VLIVY SLOŽITÉ - STANOVENÉ PROTOKOLEM URČENÍ VNĚJŠÍCH VLIVŮ
- [x] PÁSMA A ZÓNY DLE ČSN 332000-7-701

Fair issue/Čistopis

SPÚ - Provozovna rychlého občerstvení
Husinecká 1024, 130 00 Praha 3 - Žižkov

STAVEBNÍK
ČR - Státní pozemkový úřad
Husinecká 1024/11a, 130 00 Praha 3 - Žižkov
IČ: 01312774
tel.: 729 922 111

GENERÁLNÍ PROJEKTANT
ATREA spol. s r.o.
architektonický a inženýrský atelier
Vlastislavova 11, 140 00 Praha 4
tel. +420 261 219 565
e-mail atrea@atelier-atrea.cz

PROJEKTANT ČÁSTI
TEVA ELEKTRO, s.r.o.

STUPEŇ: Dokumentace pro stavební povolení
ČÁST: EL - Elektro silnoproud
HLAVNÍ INŽENÝR PROJEKTU
ZODPOVĚDNÝ PROJEKTANT
VYPRACOVAL
ZAK.Č. 00000351
FORMAT 5 x A4
MĚŘÍTKO 1:50
DATUM 201130
ODDÍL D.1.4.05
REVIZE DSP00

NÁZEV VÝKRESU
PŮDORYS 1.PP - ZÁSUVKY A TECHNOLOGIE

AKCE	ČÁST	ČÍSLO VÝKRESU
SPÚ	- EL	- 102

File:1370-E-D-1.4.4._102_revD1.dwg Compiled on date:2/19/09