


Výkres pro zadávací dokumentaci pozemkové úpravy katastrální území Pavlovice u Přerova

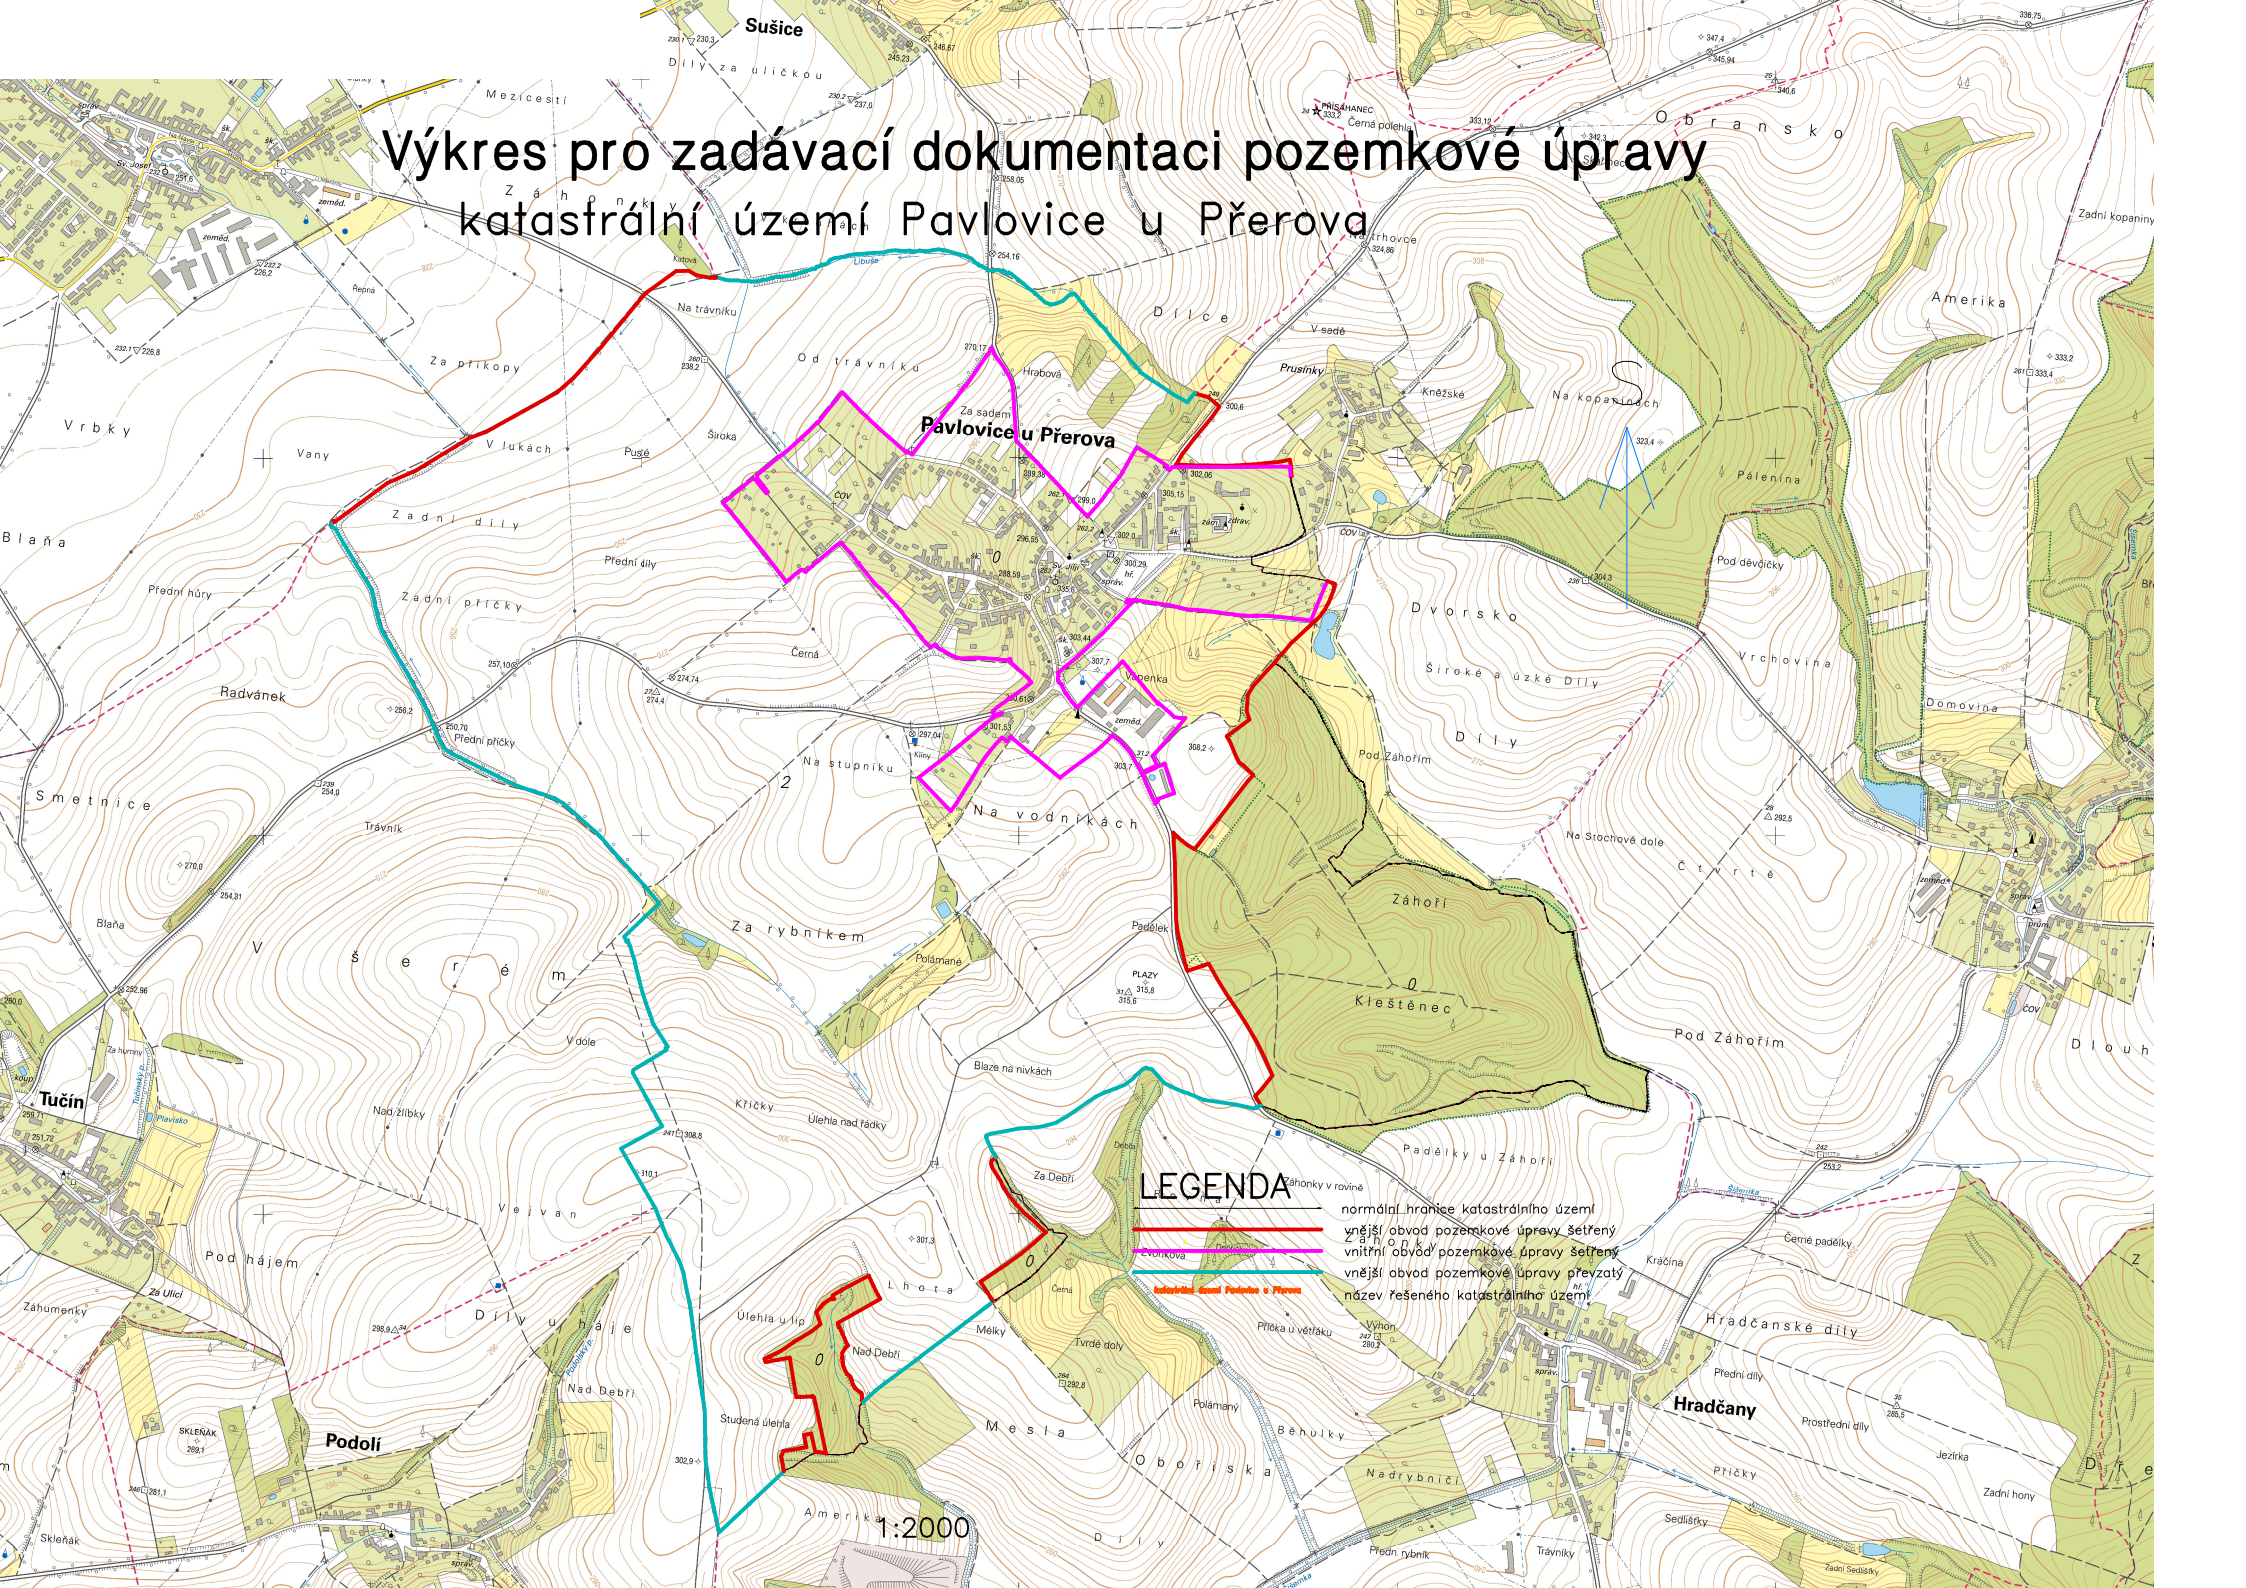

LEGENDA

- hranice katastrálního území
- vnější obvod pozemkové úpravy seřazený
- vnitřní obvod pozemkové úpravy seřazený
- vnější obvod pozemkové úpravy převzatý
- název řešeného katastrálního území

1:2000