
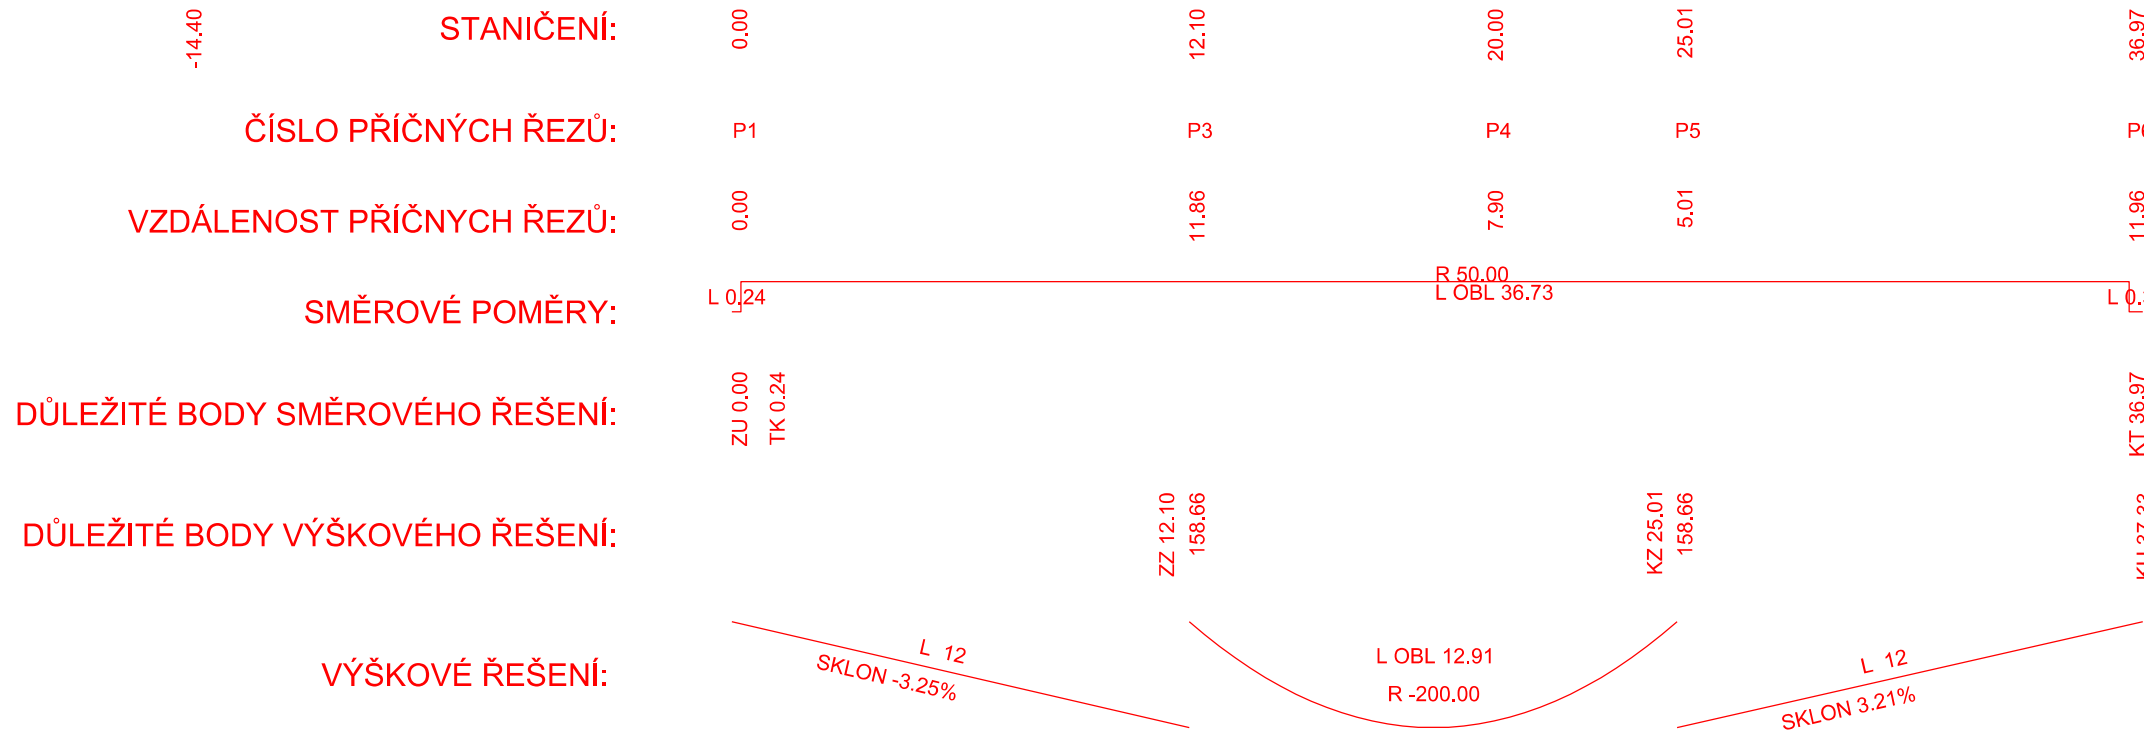


PODÉLNÝ PROFIL 1:200/100

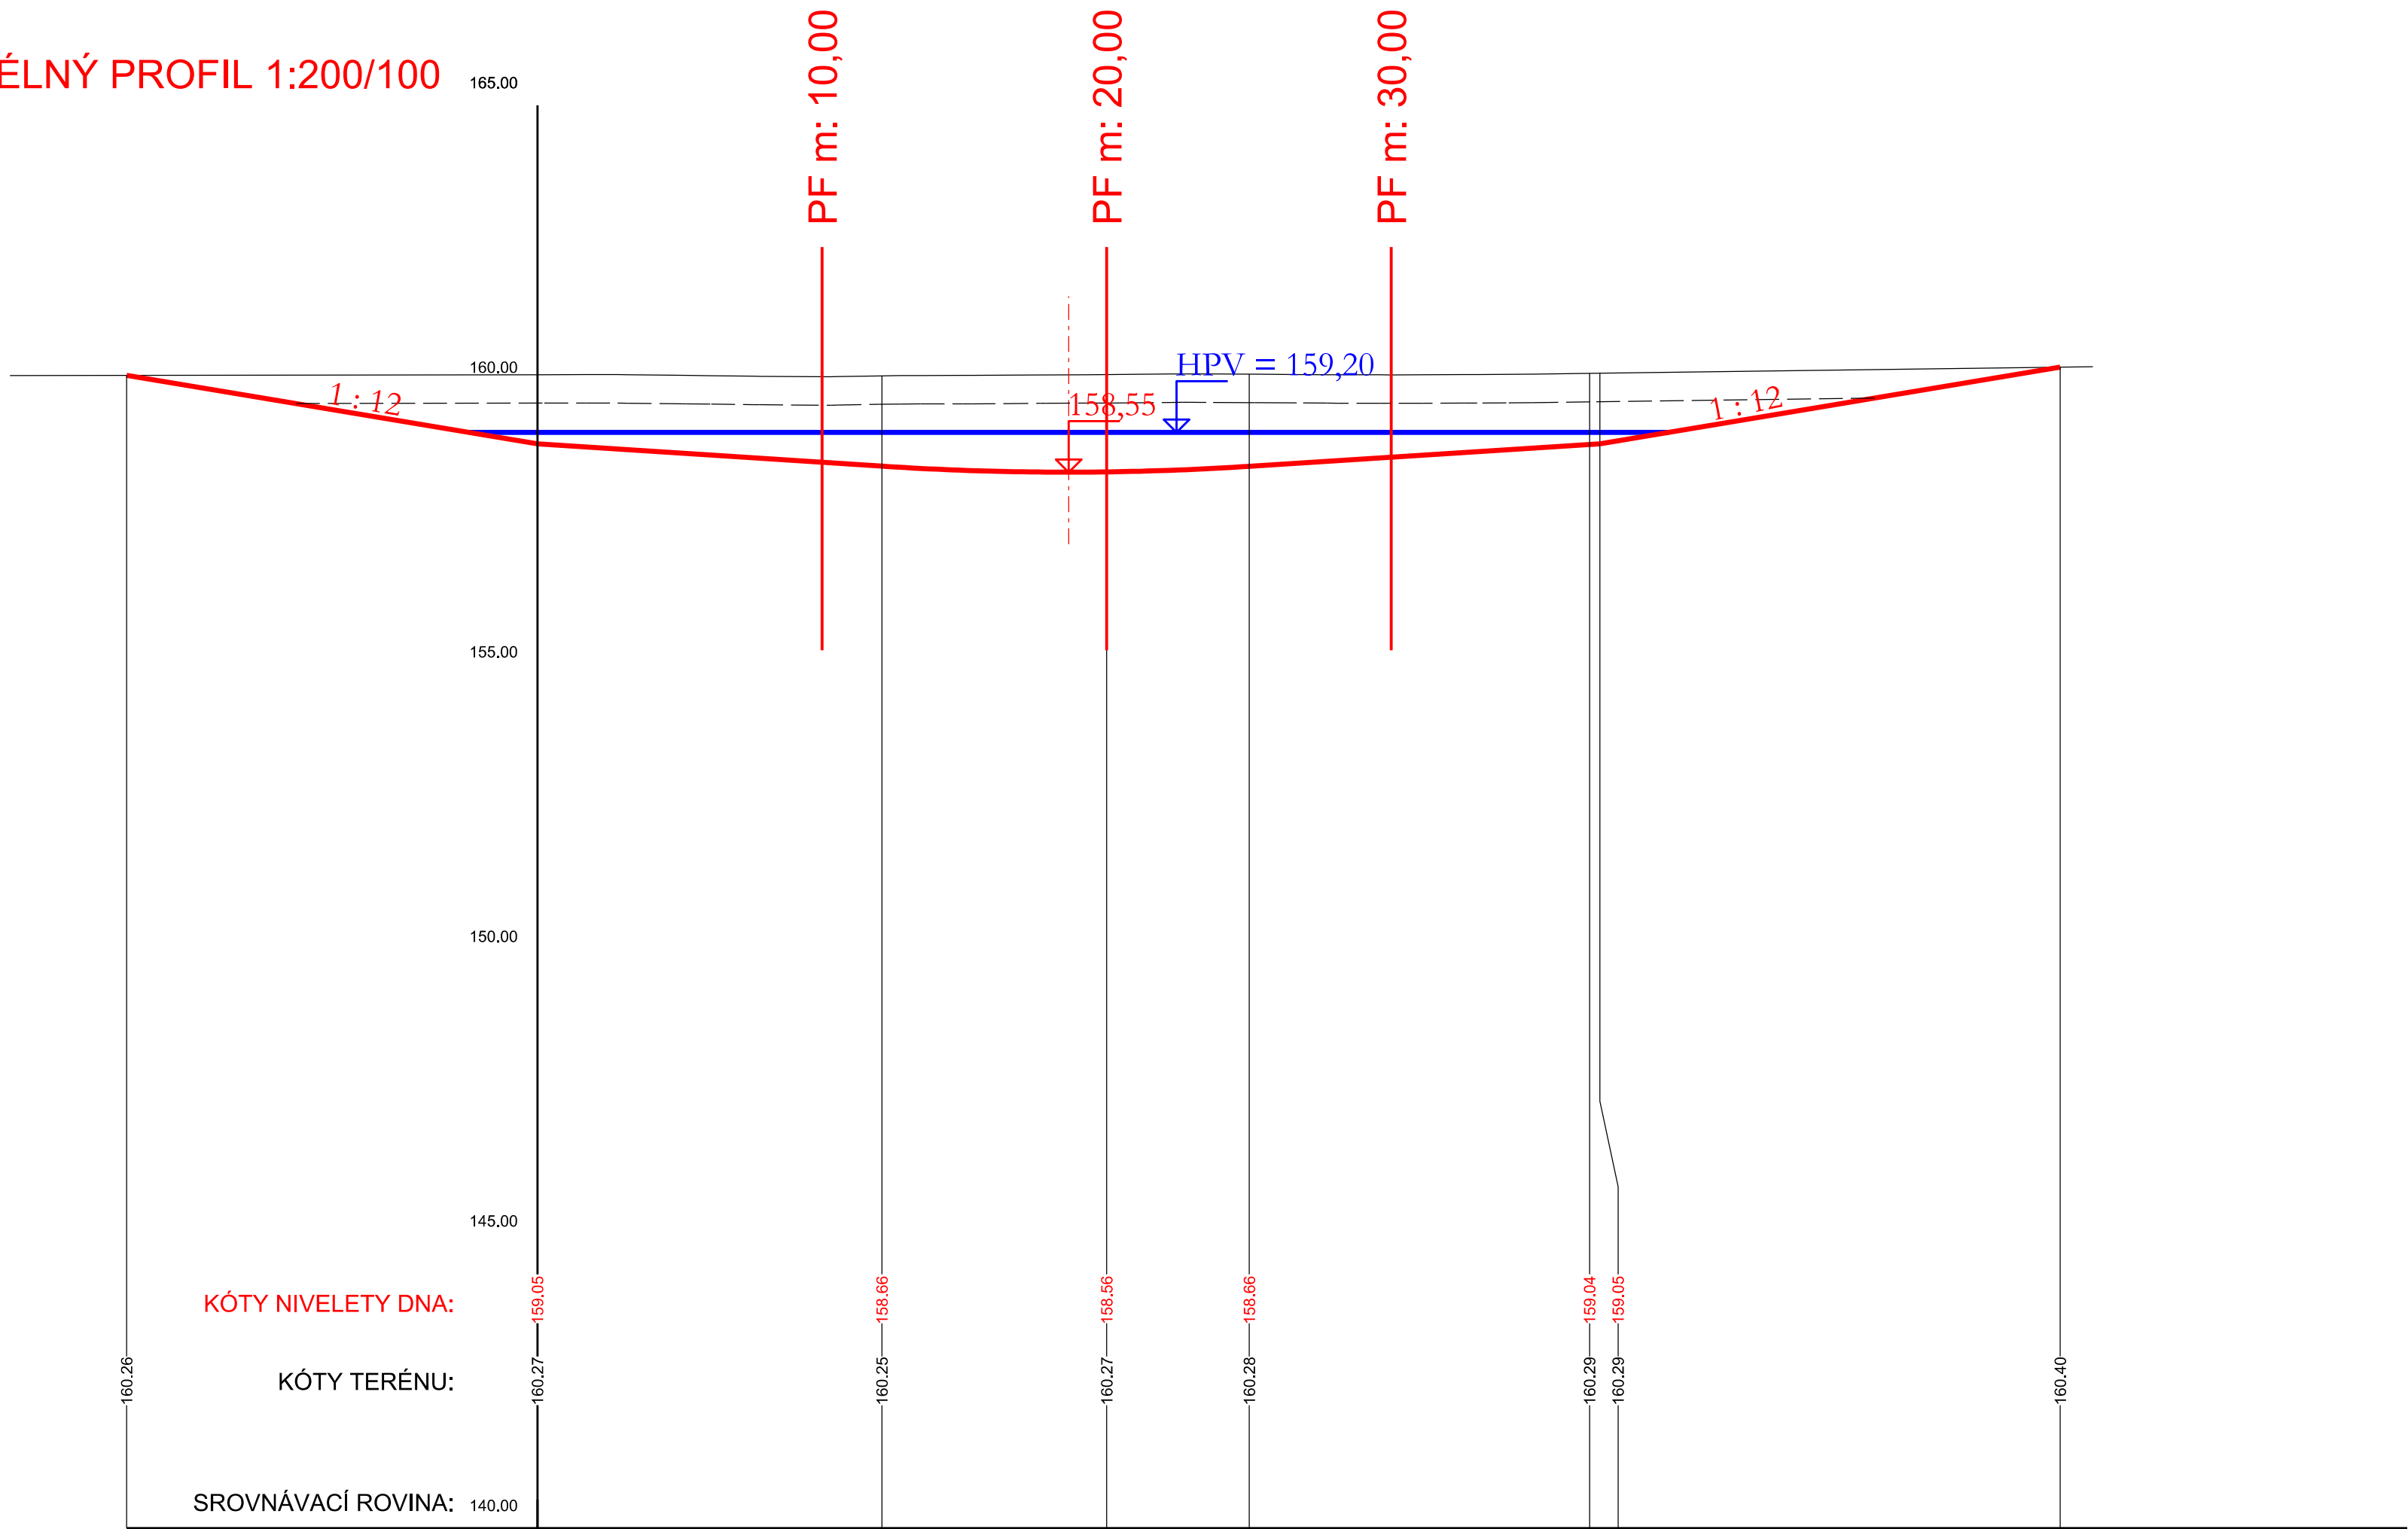

Staničeno v metrech Výšk. systém: Balt po vyrovnání		Souř. systém: JTSK	
AKCE:	Mokřad v k. ú. Rakvice	AGROPROJEKT PSO s.r.o. Slavičkova 1b, 638 00 BRNO Tel. 533 033 934	
KAT. ÚZEMÍ:	Rakvice	AUTORIZ. INŽENÝR:	Ing. J. HERMANY
OBEC:	Rakvice	VED. PROJEKTANT:	Ing. J. HERMANY
KRAJ:	Jihomoravský	PROJEKTANT:	Ing. T. RYL, Ph. D.
OBJEDNATEL:	ČR-SPÚ, Krajský poz. úřad pro Jihomoravský kraj, pobočka Břežov	STUPEŇ:	DSP a realizaci
OBSAH:	TÚŇ 3 PODÉLNÝ PROFIL TÚŇĚ	Č. ZAKÁZKY:	105-3127-20
		DATUM:	04/2021
		MĚŘITKO:	1 : 200/100
		PŘÍLOHA:	D.3.3