



PODÉLNÝ ŘEZ

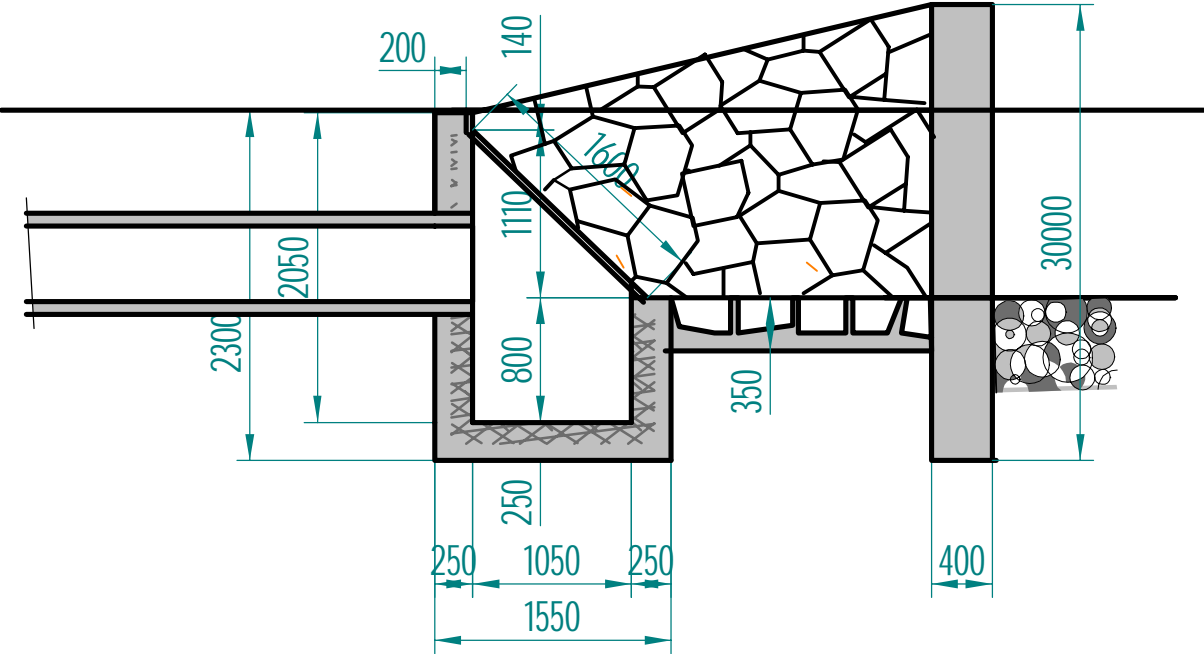


POHLED

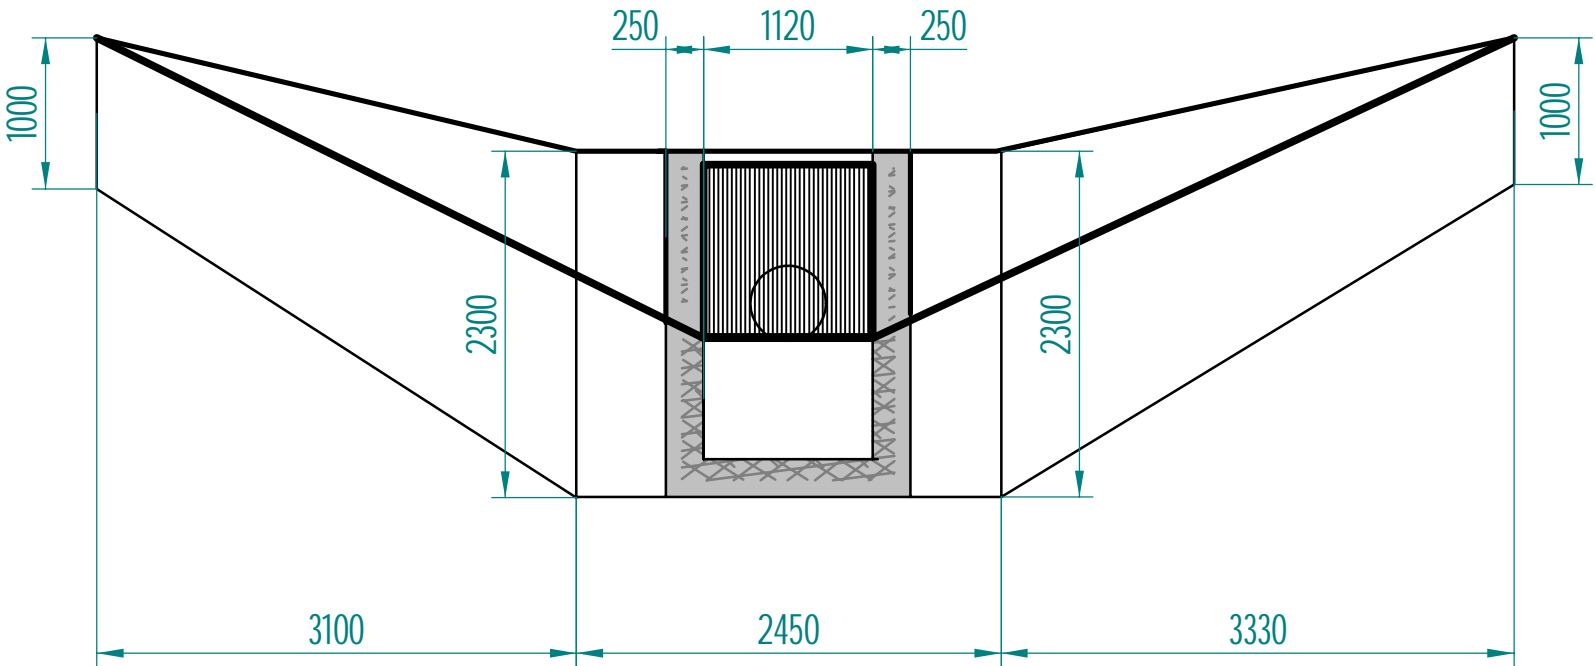

PŮDORYS

KONSTRUKCE ZE ŽELEZOVÉHO  
VODOSTAVEBNÍHO BETONU  
S VÝZTUŽÍ 2 X KARI SIŤ 8MM,  
OKA 100 X 100, 30 MM OD POVRCHU

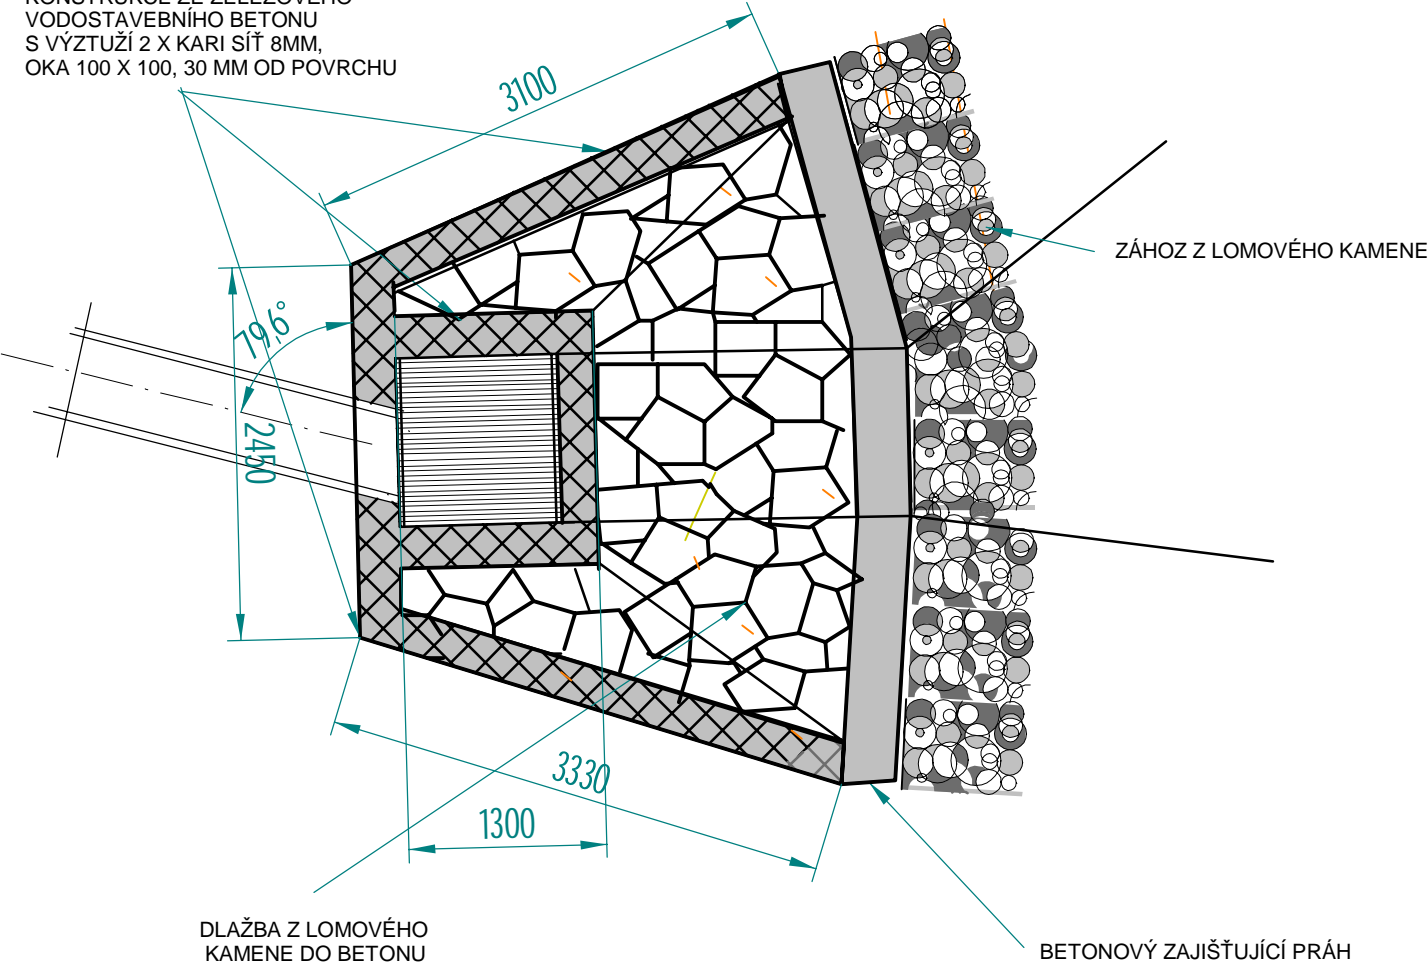

**INGVAMA**

*inženýrská a projektová spol. s r.o.*

Vedoucí projektant	Ing Václav Mach		
Projektant objektu	Ing Václav Mach		
Vypracoval	Ing Václav Mach		
Investor	ČR SPU Pobočka Klatovy, Čapkova 127/V, Klatovy	Stupeň	D(SP+PS)
Obec - kraj	Předslav, pověř.obec Klatovy, Plzeňský kraj	Datum	01/2021
<b>Rekonstrukce vtokového objektu u cesty C11 v k.ú.Němčice u Klatov</b>		Číslo zakázky	
		Počet A <sub>4</sub>	
		Měřítko	1:50
Obsah	<b>VTOKOVÝ OBJEKT - PŮDORYS, ŘEZ</b>		Číslo přílohy <b>D.4</b>