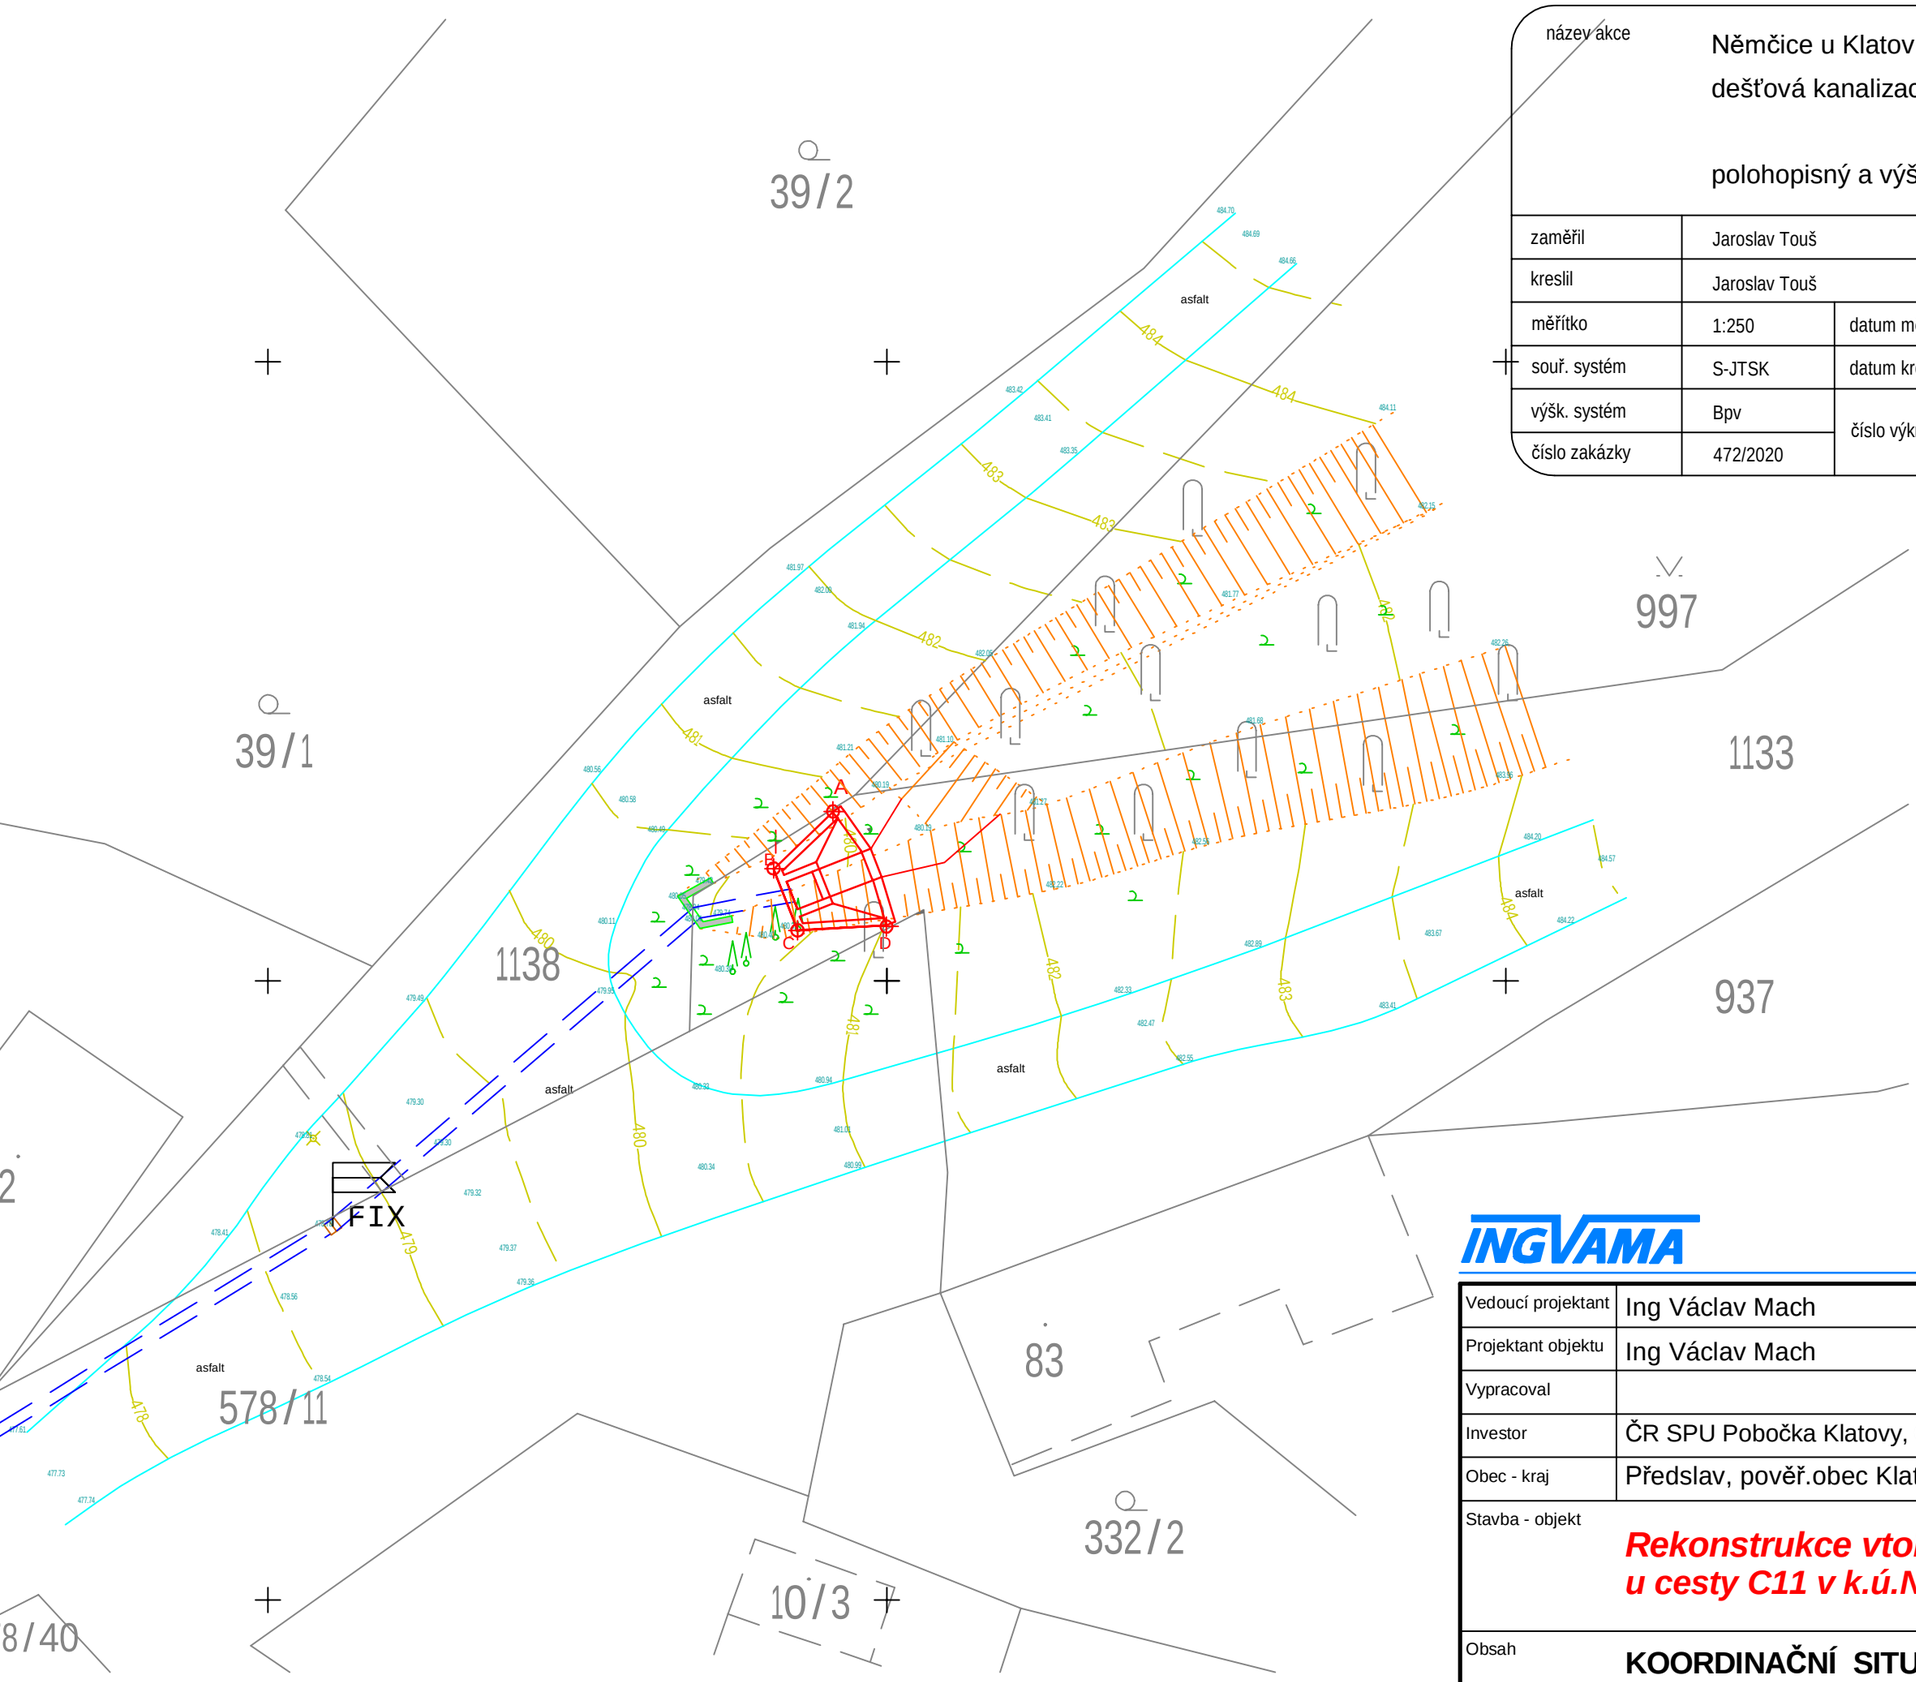

název akce	Němčice u Klatov dešťová kanalizace-vtokový objekt polohopisný a výškopisný plán

zaměřil	Jaroslav Touš		
kreslil	Jaroslav Touš		
měřítko	1:250	datum měření	12/2020
souř. systém	S-JTSK	datum kreslení	12/2020
výšk. systém	Bpv	číslo výkresu	1
číslo zakázky	472/2020		

GEOPLAN
geodetické práce
Úslavská 59, 326 00 Plzeň
tel.: 377456702 mob.: 604231257
e-mail: info@geoplanplzen.cz
www.geoplanplzen.cz
IČ: 10391576 DIČ: CZ520208117

FIX střed kovové mříže kanal.vpusti o výšce 478.78

S

INGVAMA inženýrská a projektová spol. s r.o.

Vedoucí projektant	Ing Václav Mach		
Projektant objektu	Ing Václav Mach		
Vypracoval			
Investor	ČR SPU Pobočka Klatovy, Čapkova 127/V, Klatovy	Stupeň	D(SP+PS)
Obec - kraj	Předslav, pověř.obec Klatovy, Plzeňský kraj	Datum	01/2021
Stavba - objekt	***Rekonstrukce vtokového objektu u cesty C11 v k.ú.Němčice u Klatov***	Číslo zakázky	
		Počet A_4	
		Měřítko	1:250
Obsah	**KOORDINAČNÍ SITUACE STAVBY**	Číslo přílohy	**C.3**