


VZOROVÉ PŘÍČNÉ ŘEZY (M 1:25)


SO1 ZAÚSTĚNÍ
SO2 PŘÍKOP
KM 0,0033–0,0126
KM 0,01634–0,01823
KM 0,02509–0,02636

SO1 PŘÍKOP
KM 0,03–0,532
KM 0,548–0,72388


SO2 VÝSADBA
KM 0,204–0,264
KM 0,413–0,433
KM 0,550–0,720

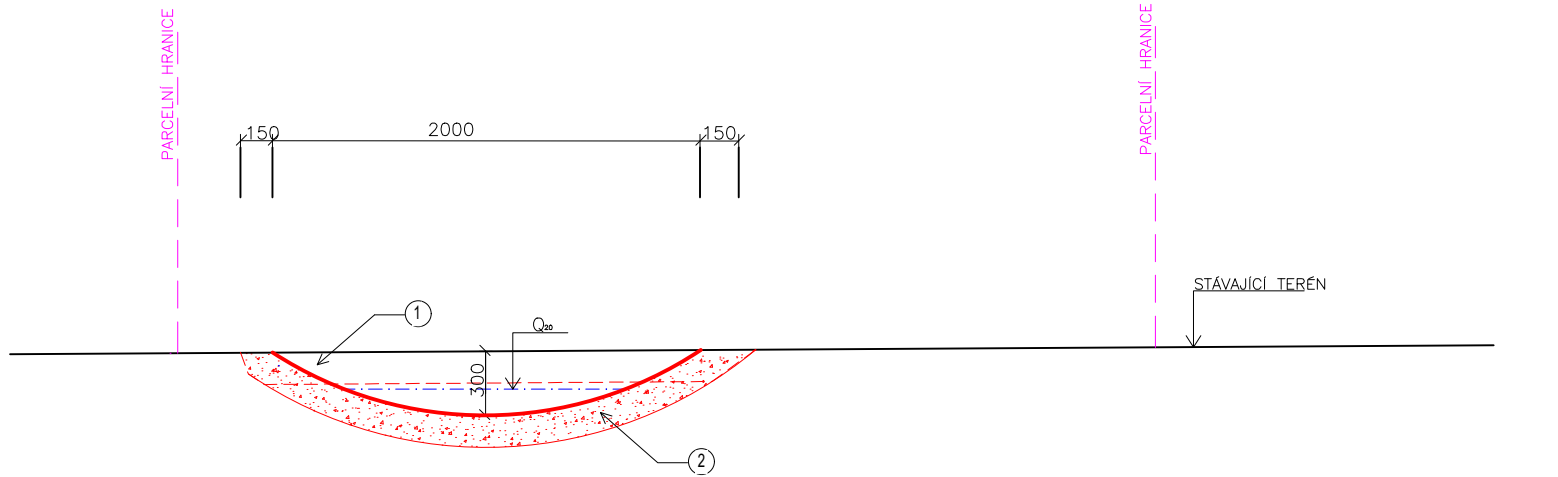

- ① SEJMÍTÍ ORNICE TL. 150 mm
② OHUMUSOVÁNÍ TL. 150 mm A OSETÍ TRAVNÍ SMĚSÍ (SKLADBA DLE TZP)

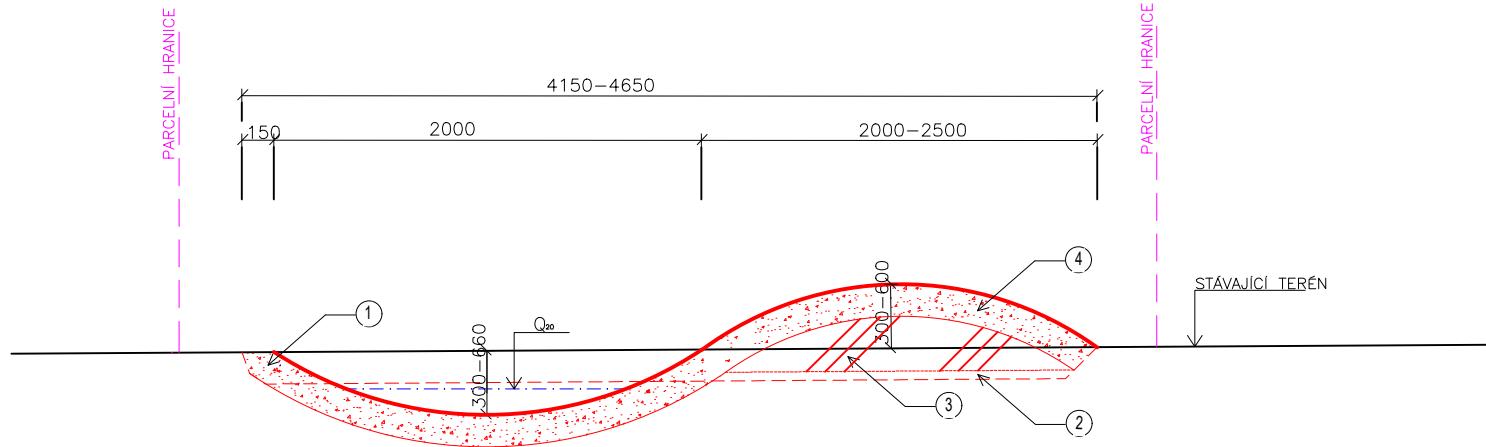

- ① SEJMÍTÍ ORNICE TL. 150 mm VČETNĚ DRNU
② ROZPROSTŘENÍ DRNU
③ ULOŽENÍ ZEMINY Z VÝKOPKU
④ OHUMUSOVÁNÍ TL. 150 mm A OSETÍ TRAVNÍ SMĚSÍ (SKLADBA DLE TZP)

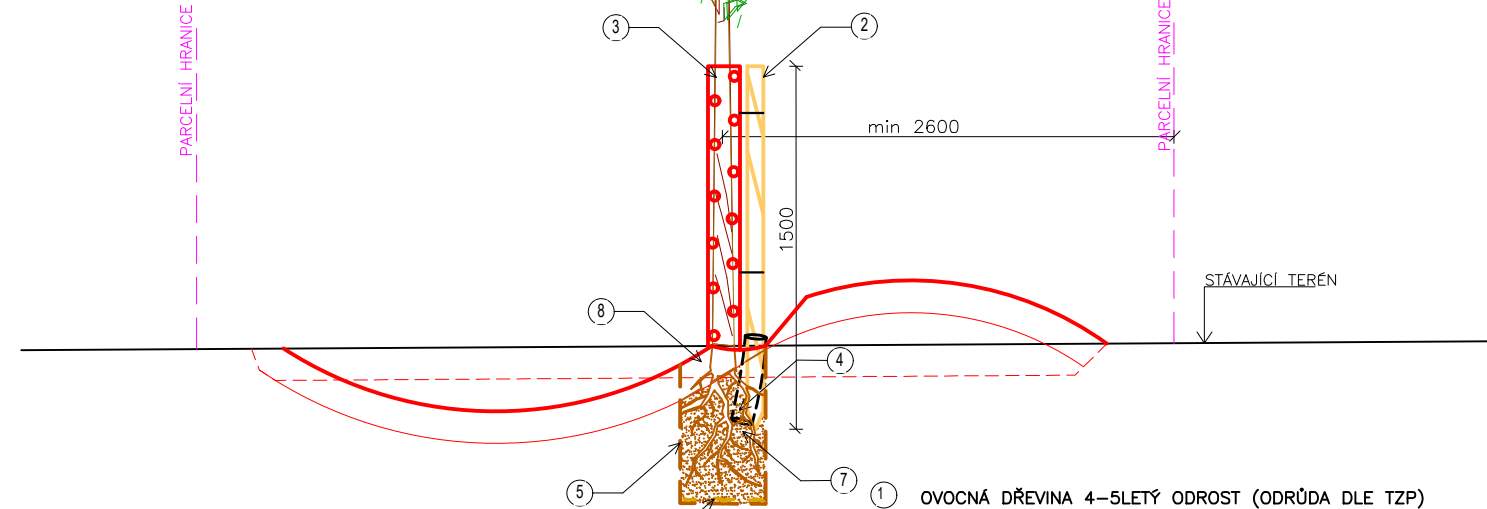

- ① OVOCNÁ DŘEVINA 4–5LETÝ ODROST (ODRŮDA DLE TZP)
② DŘEVĚNÝ KŮL DL. min 1,5 m, TL. min 75 mm
③ PLASTOVÝ TUBUS dl. 1200 mm, VČ. UCHYCENÍ VÁZACÍM DRÁTEM dl. 200 mm 2 ks
④ DŘENÁŽNÍ POTRUBÍ DN100–PERFOROVANÉ, dl. 400 mm
⑤ VÝSADBOVÁ JÁMA 0,4x0,6 m
⑥ HNOJINO NPK (100g)
⑦ ZASYPÁNÍ ZEMINOU S PŘÍDÁNÍM 75g HYDROGELU
⑧ OHUMUSOVÁNÍ TL. 150 mm A OSETÍ

— VIDITELNÉ OBRYSY V ŘEZOVÉ LINII
— OBRYSY KONSTRUKCÍ
- - - VODNÍ HLADINA PŘI NÁVRHOVÉM PRŮTOKU

OBJEDNATEL: SPÚ, KPÚ pro Plzeňský kraj, Pobočka Tachov, T.G. Masaryka 1326, 347 01 Tachov		ZHOTOVITEL: GEOREAL GEOREAL spol. s r.o., Hájkova 12, Plzeň	
VYPRACOVAL: Ing. Ivo Paulus		T. KONTROLOVAL: Ing. Pecivál Ph.D.	
ZODP. PROJEKTANT: Ing. Tomáš Pecivál Ph.D.		DATUM: 6/2020	STUPEŇ: OHLAŠENÍ + DPS
KATASTRÁLNÍ ÚZEMNÍ: Stráž u Tachova		OKRES: Tachov	
NÁZEV STAVBY: Stráž u Tachova PR1+TTP1N		FORMÁT: 3xA4	Č. ZAKÁZKY: 230/2020
NÁZEV ČÁSTI: Dokumentace stavebních objektů		PŘÍLOHA Č. D.2	MĚŘÍTKO: 1:25
NÁZEV VÝKRESU: Vzorový řez příkopem			