

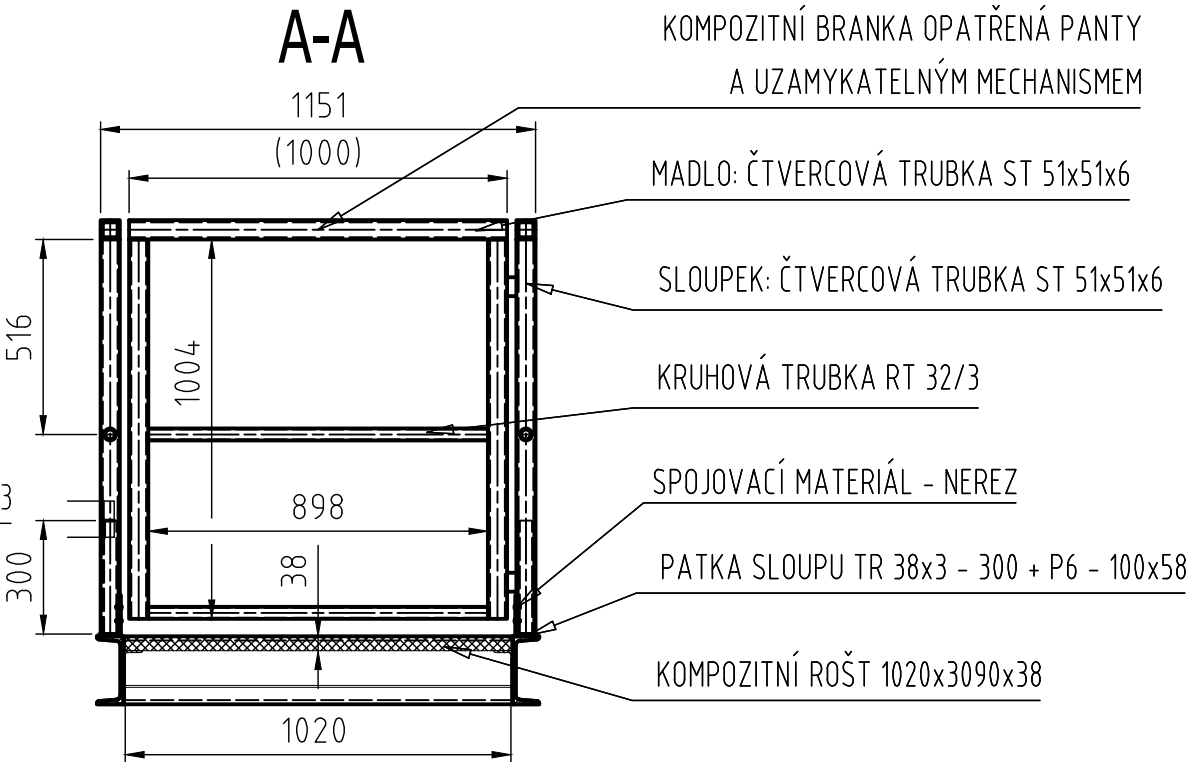
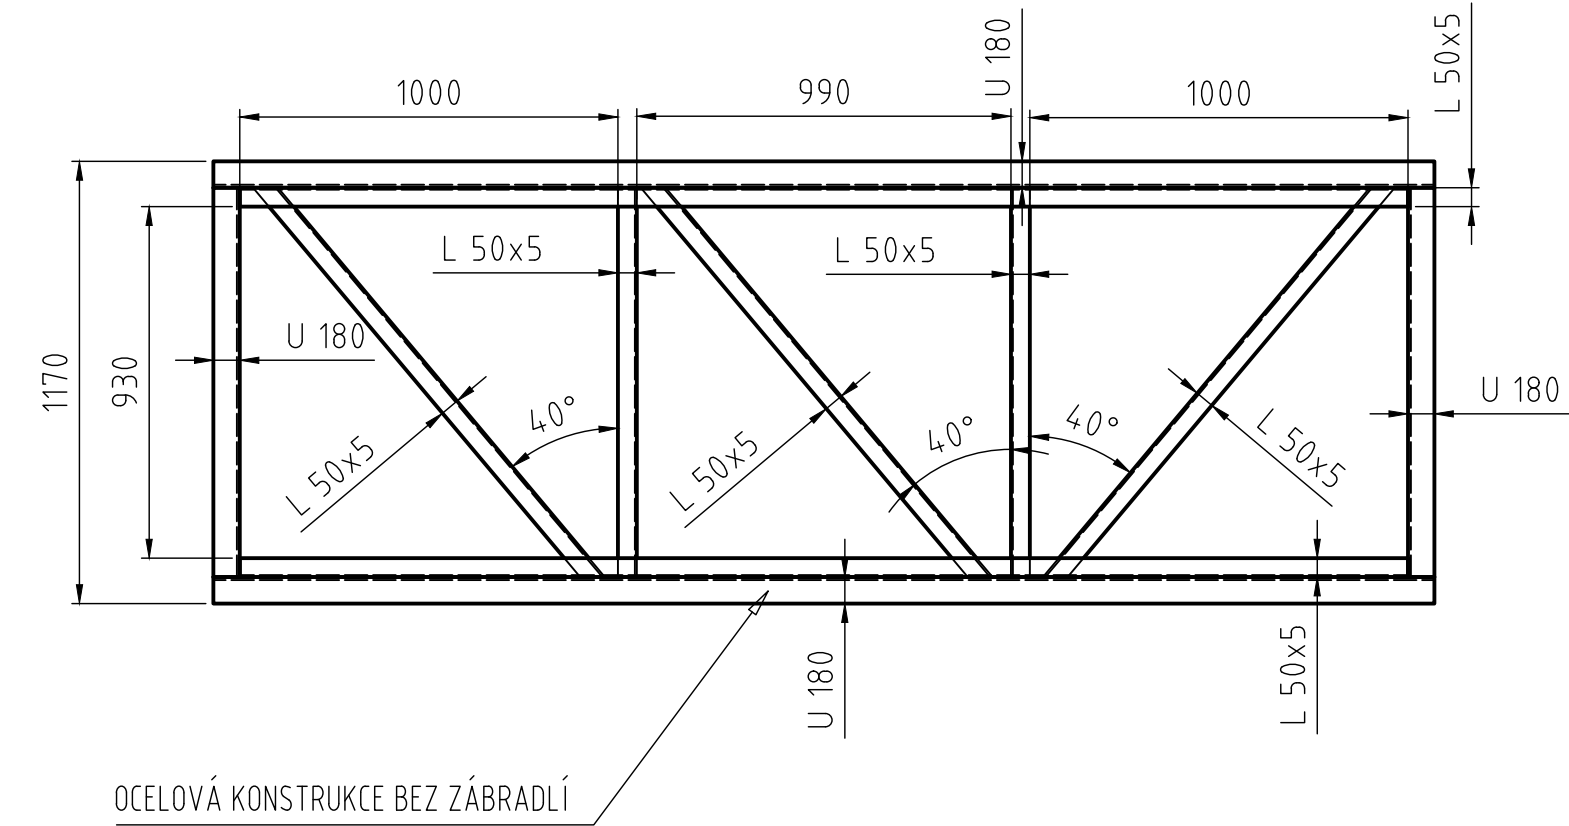


NEUMĚŘ  
SO 02 VODNÍ NÁDRŽ VN5  
VÝKRES LÁVKY  
M1:20

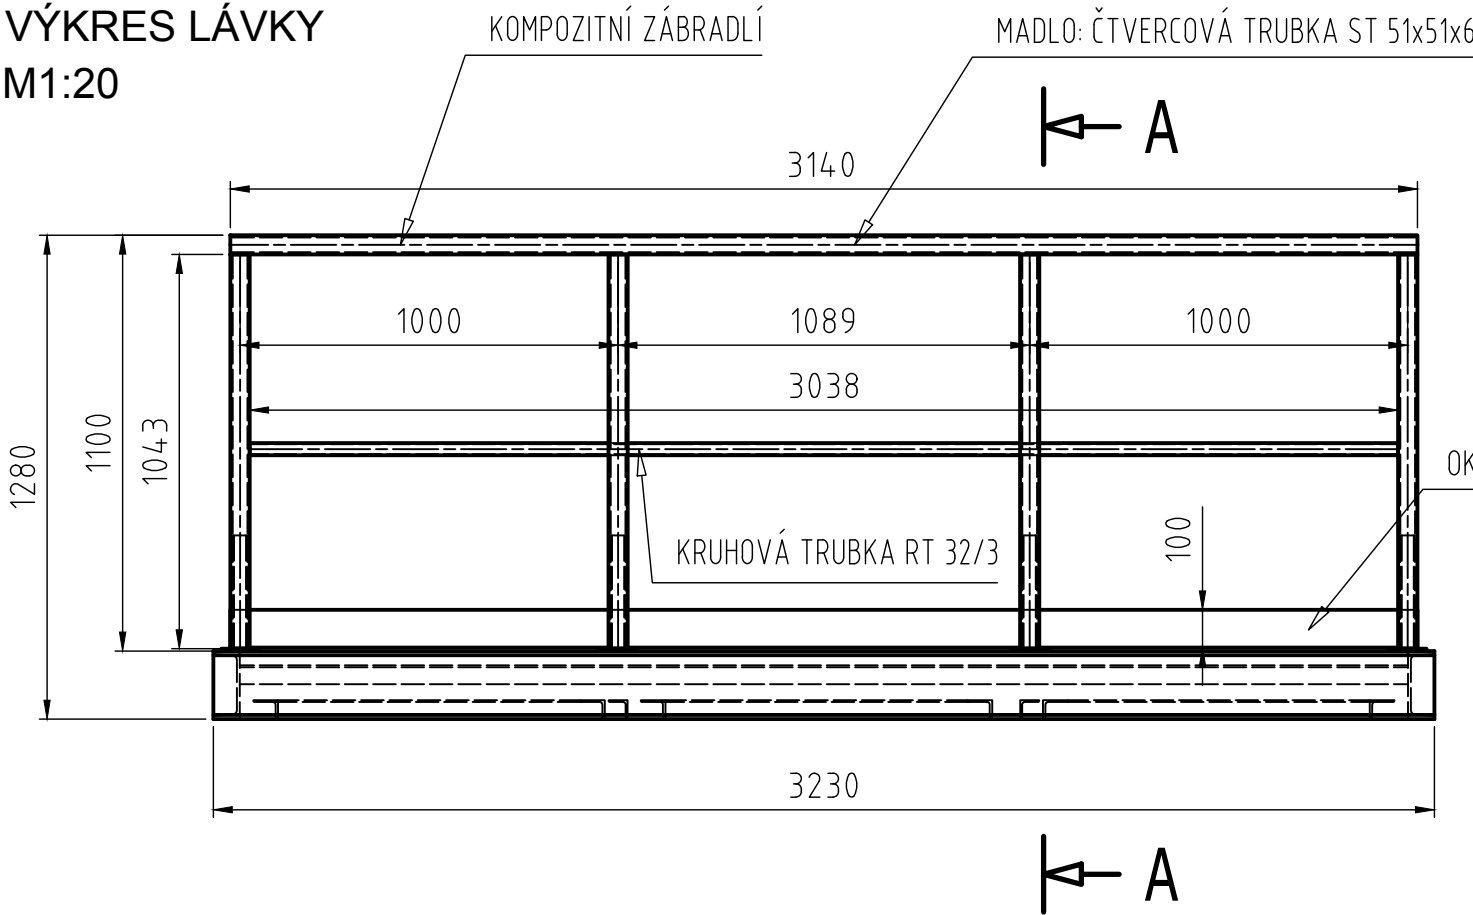


TENTO VÝKRES NENAHAZUJE DÍLENSKOU DOKUMENTACI.  
PATKY SLOUPŮ UPRAVIT OŘÍZNUTÍM A PŘIVAŘIT K RÁMU.  
POVRCHOVÁ ÚPRAVA OCELOVÉ KONSTRUKCE: EPOXIDOVÝ NÁTĚR SPLŇUJÍCÍ POŽADAVKY:  
- požadovaná životnost H vysoká 15 let, dle ČSN EN ISO 12944-5  
- korozní stupeň C3 – STŘEDNÍ dle ČSN EN ISO 12944-2  
- vrchní nátěr odolný proti uv záření - ral odstín šedé dle přání investora  
UPEVNĚNÍ JEDNOTLIVÝCH KOMPOZITNÍCH DÍLŮ K SOBĚ A KONSTRUKCI LÁVKY DLE STANDARDŮ VÝROBCE SYSTÉMU.  
HMOTNOST OCELOVÉ KONSTRUKCE, MATERIÁL S235: 250 kg  
POČET KUSŮ NA ZAKÁZKU: 1

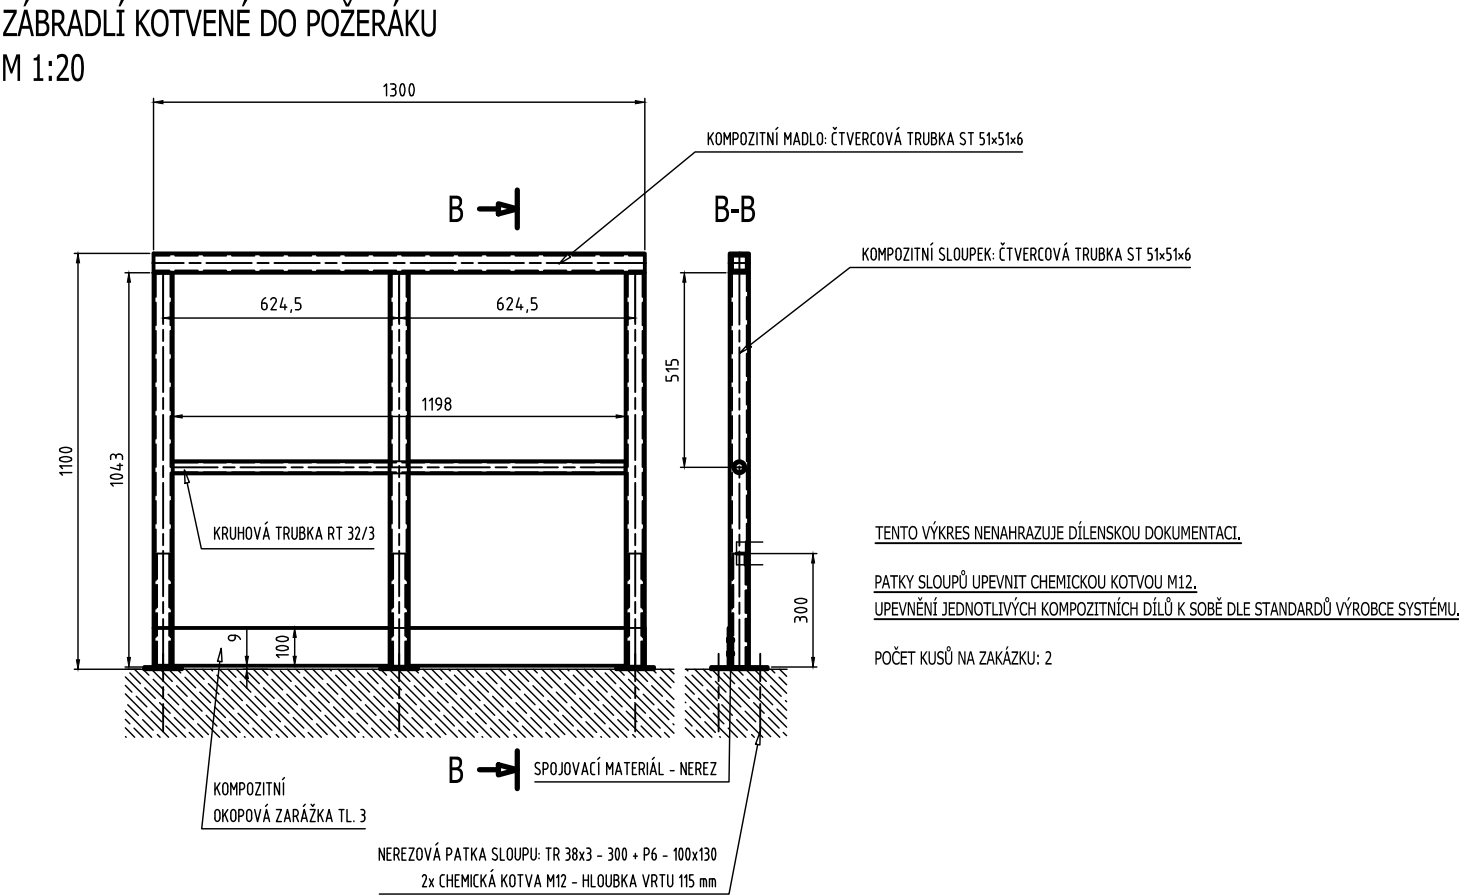

Výškový systém Balt p.v. Souřadný systém S-JTSK

6			
5			
4			
3			
2			
1			
REVIZE	POPIS	DATUM	SCHVÁLIL

Sweco Hydroprojekt a.s. Ústředí Praha Táborská 31, 140 16 Praha 4; praha@sweco.cz; www.sweco.cz				SWECO 		
VYPRACOVAL	Ing. Wildt	HIP	Ing. Jirků	T. KONTROLA	Ing. Veselý	
PROJEKTANT	Ing. Wildt	ŘEDITEL DIVIZE	Ing. Matějček	DATUM	02/2020	
OBJEDNATEL	Státní pozemkový úřad			OKRES	Domažlice	
AKCE: <b>Aktualizace projektové dokumentace VHO v k.ú. Neuměř - Vodní nádrž VN 5 a polní cesta VPC 3 v k.ú. Neuměř Vodní nádrž VN 5</b>				ČÍSLO ZAKÁZKY	11 9255 0100	
				STUPEŇ	DSP	
				FORMÁT	3 A4	
				MĚŘITKO	1:20	
				ARCHIVNÍ ČÍSLO	001066/20/1	
				ČÁST STAVBY	Trvalý travní porost	
PŘÍLOHA: <b>Výkres lávky k požeráku</b>				ČÍSLO PŘÍLOHY	D.2.1.15	ck
						1

Tato dokumentace včetně všech příloh (s výjimkou dat poskytnutých objednatelem) je duševním vlastnictvím akciové společnosti Sweco Hydroprojekt a.s. Objednatel této dokumentace je oprávněn ji využít k účelům vyplývajícím z uzavřené smlouvy bez jakéhokoliv omezení. Jiné osoby (jak fyzické, tak právnické) nejsou bez předchozího výslovného souhlasu objednatele oprávněny tuto dokumentaci ani její části jakkoli využívat, kopírovat (ani jiným způsobem rozmnožovat) nebo zpřístupnit dalším osobám.  
Poznámka: Podpisy zpracovatelů jsou připojeny pouze k výtisku číslo 01 nebo originálu přílohy (matrici).