
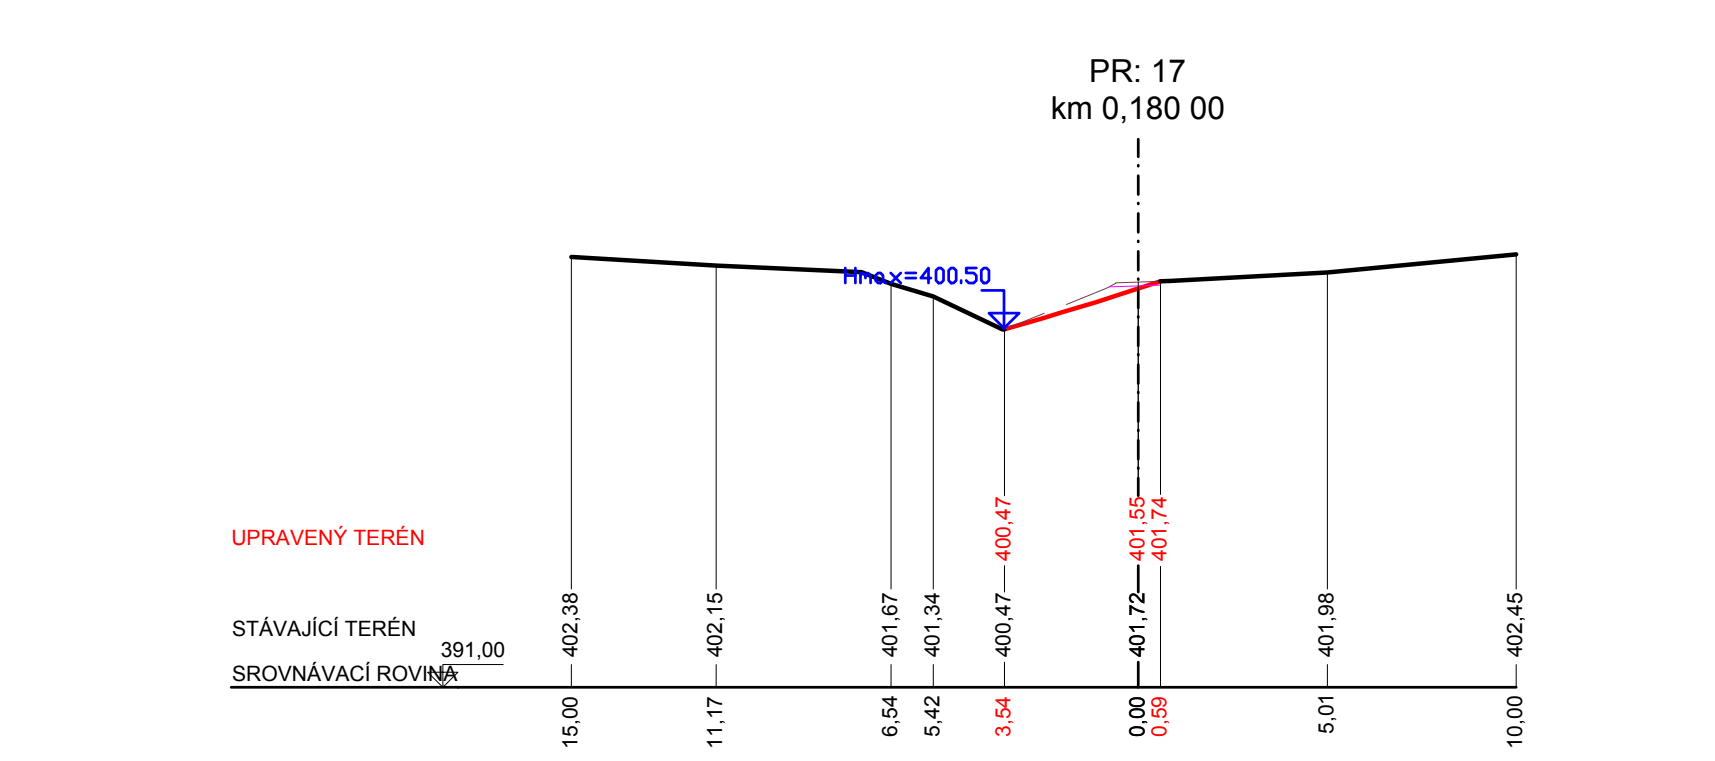
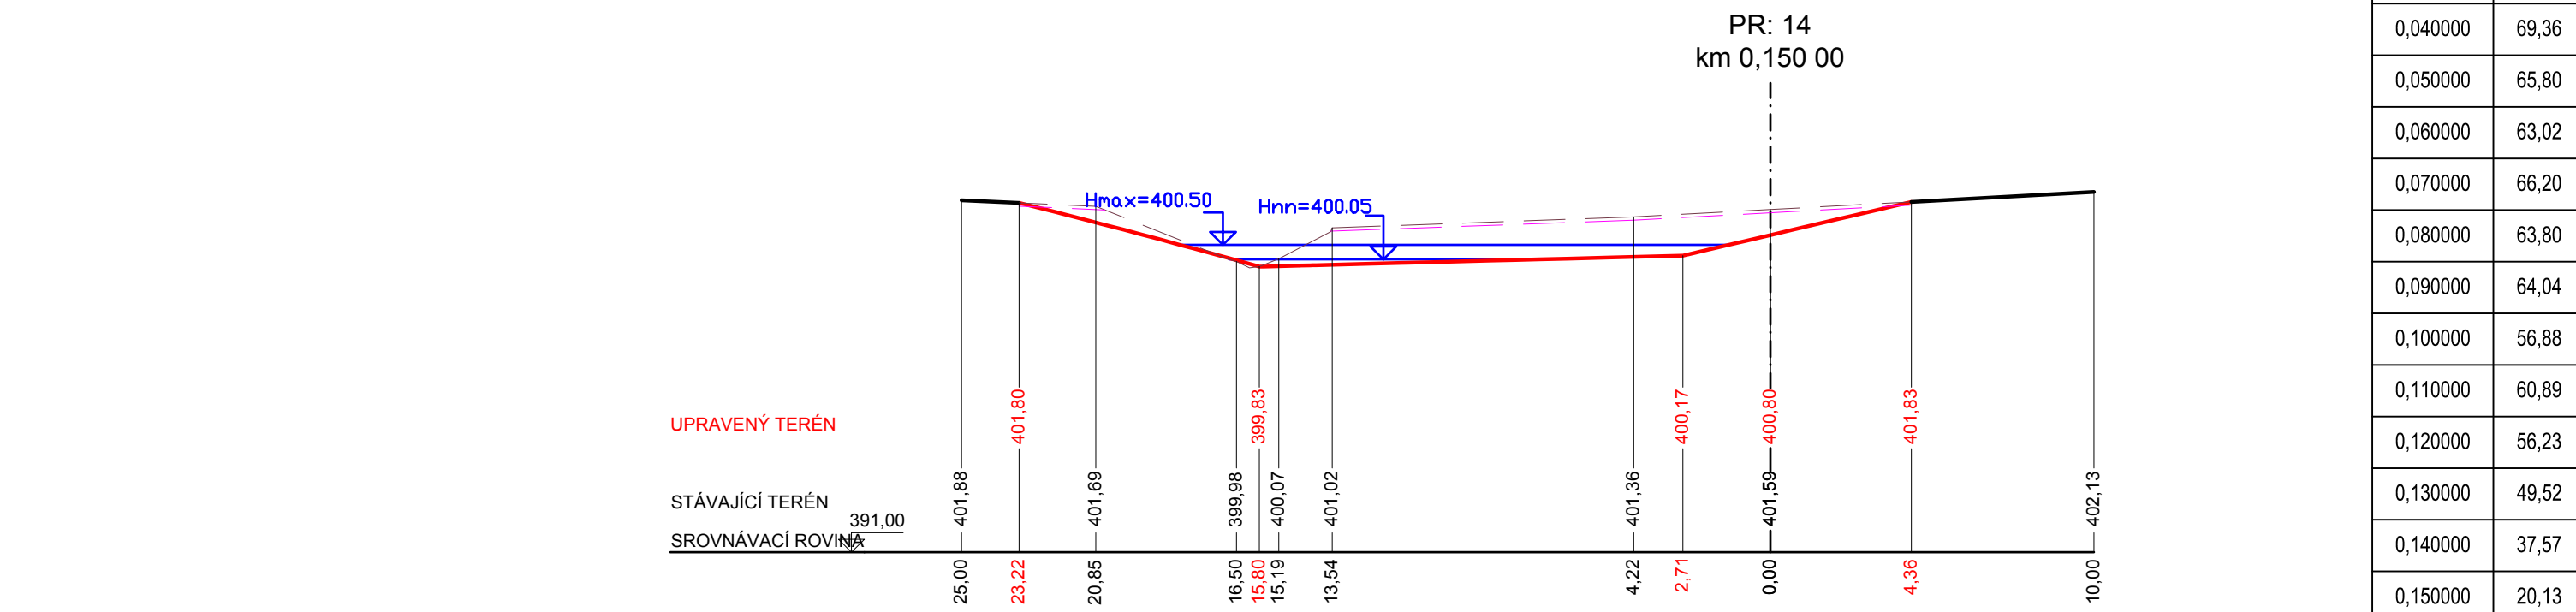
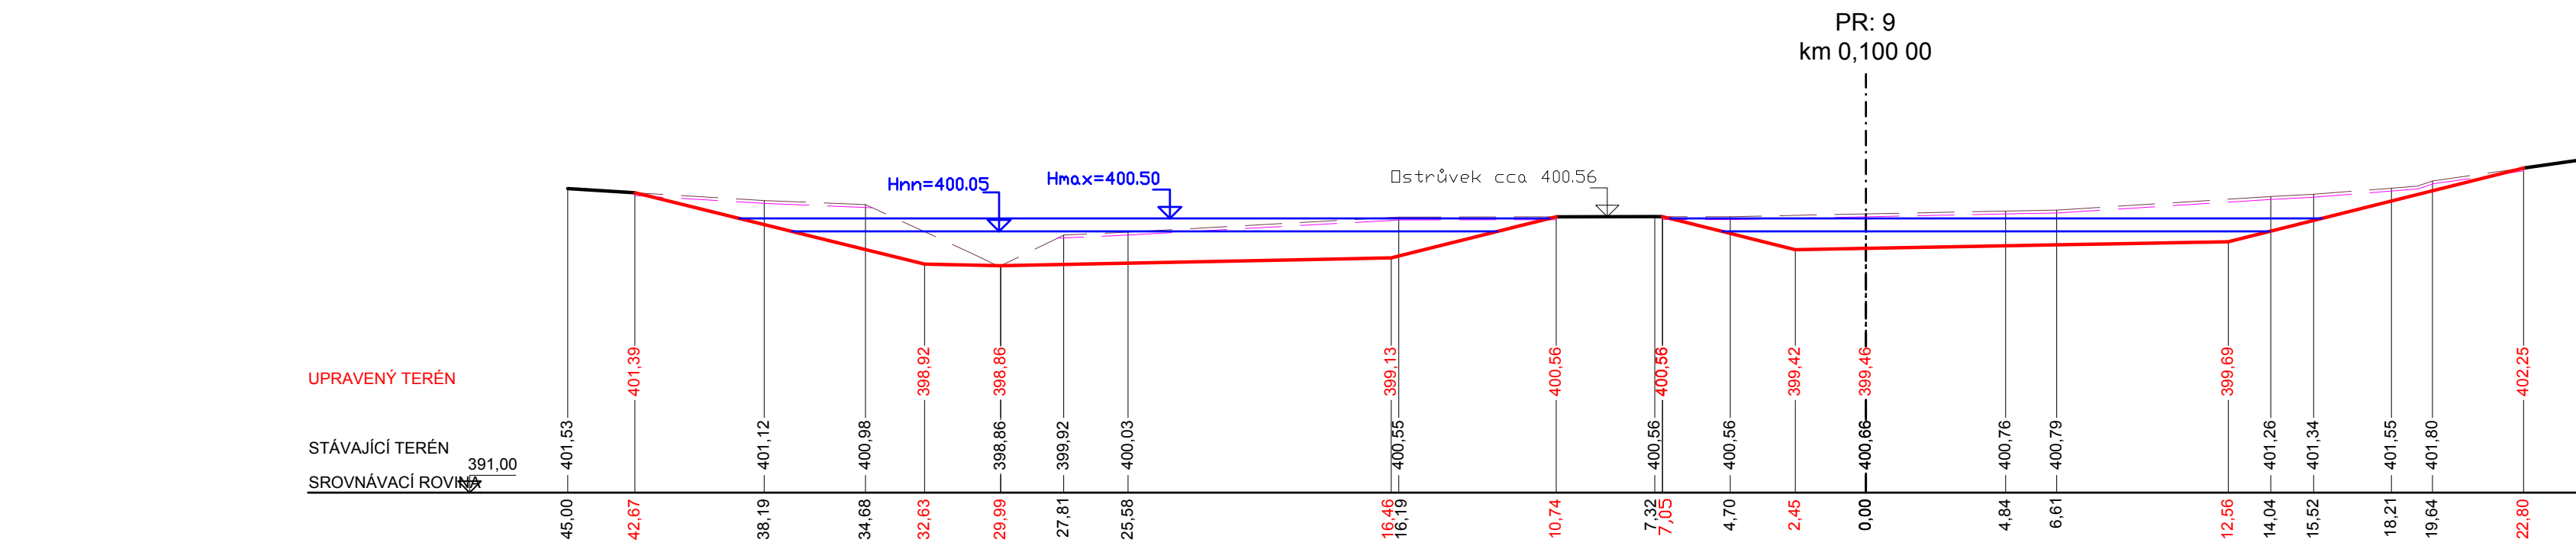



SO 02 VODNÍ NÁDRŽ VN5  
PŘÍČNÉ ŘEZY ZÁTOPOU  
M1:200

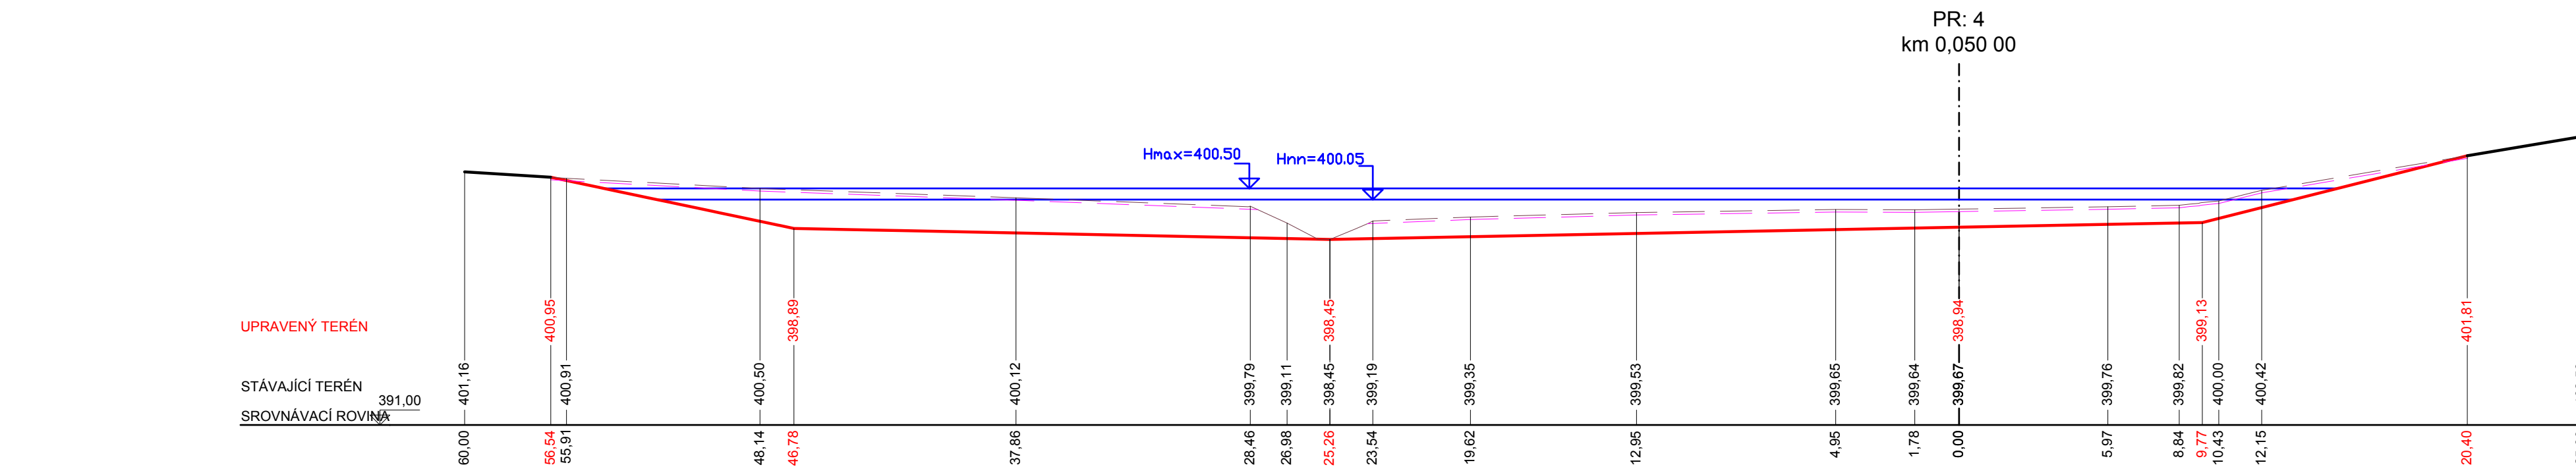

KUBATURY Výkop			
Stanžien	Plocha	Objem	Celkový objem
0,020000	66,38	63,87	633,47
0,030000	74,01	70,96	1335,43
0,040000	69,36	716,83	2052,27
0,050000	65,80	675,77	2728,04
0,060000	63,02	644,10	3372,14
0,070000	60,20	646,99	4018,23
0,080000	63,80	649,99	4668,23
0,090000	64,40	639,20	5307,43
0,100000	56,68	604,61	5912,04
0,110000	60,68	568,86	6500,90
0,120000	56,23	585,57	7086,48
0,130000	49,52	528,74	7615,21
0,140000	37,57	435,45	8056,66
0,150000	20,13	288,50	8339,17
0,160000	8,29	142,11	8481,27
0,170000	3,17	57,30	8638,57
0,180000	0,66	19,17	8857,75

Výzkový systém Iltai p. v.		Souřadný systém S-JT38	
6			
5			
4			
3			
2			
1			
REVIZE	POPIS	DATUM	SCHVÁLIL

<b>SWECO Hydroprojekt a.s. Ustředí Praha</b> Tábořská 31, 140 16 Praha 4; praha@sweco.cz; www.sweco.cz					
VYPRACOVÁTEL	Ing. Wladi	HSP	Ing. Jirko	T. KONTROLA	Ing. Veselý
PROJEKTANT	Ing. Wladi	REDAKTOR ZÁKAZNÍ	Ing. Matejek	DATUM	02.02.2014
OBJEDNATEL	Státní podnikový úřad AOPK			OKRES	KOŠICE
<b>Aktualizace projektové dokumentace VRO          k ú.k. Neuměř - Vodní nádrž VN 5 a polní          cistna VPC 3 k ú.k. Neuměř</b>  Vodní nádrž VN 5				OKRES ZÁKAZNÍ	11 6255 1000
				STUPĚŇ	16 A4
				FORMÁT	16 A4
				MĚŘÍTKO	1:200
				ARCHIVNÍ ČÍSLO	02/02/2014
ČASŤ STAVBY	Zátopa	ISOPS		02/02/2014	

Tato dokumentace včetně všech příloh (s výjimkou dat poskytnutých objednatелеm) je duševním vlastnictvím akciové společnosti Sweco Hydroprojekt a Objednatel této dokumentace je oprávněn ji využít k účelům vyplývajícím z uzavřené smlouvy bez jakéhokoli omezení. Jiné osoby (jak fyzické, tak právnické) nejsou bez předchozího výslovného souhlasu objednatelky oprávněny tuto dokumentaci ani její části využívat, kopírovat (ani jiným způsobem rozmnožovat) nebo zpřístupnit dalším osobám.

Poznámka: Podpisy zpracovatelů jsou připojeny pouze k výstisku číslo 01 nebo originálu přílohy (matrice).