
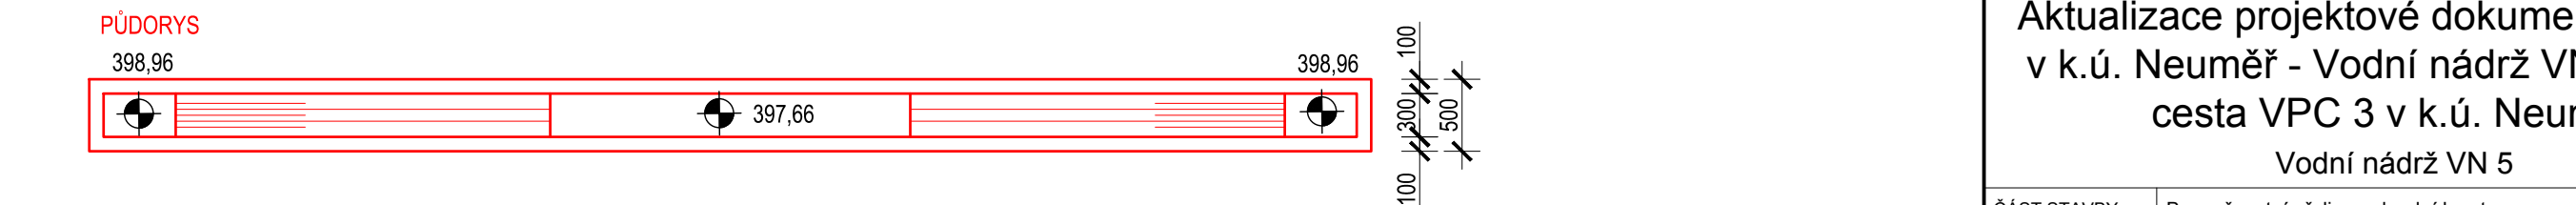



SO 02 VODNÍ NÁDRŽ VN5  
VÝKRES TVARU - ŽB PRAHY BEZP. PŘELIVU A ODPADNÍHO KORYTA  
M1:50

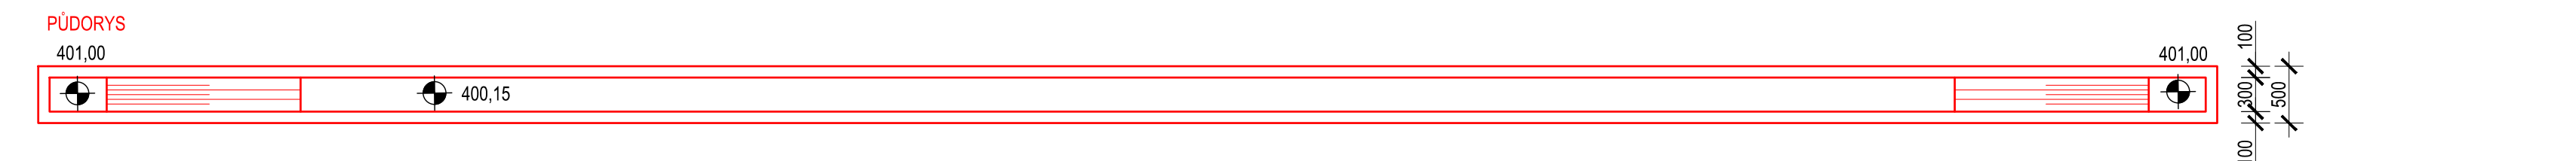

Výškový systém Balt p.v.		Souřadný systém S-JTSK	
6			
5			
4			
3			
2			
1			
REVIZE	POPIS	DATUM	SCHVÁLIL

<b>Sweco Hydroprojekt a.s. Ústředí Praha</b> Táborská 31, 140 16 Praha 4; praha@sweco.cz; www.sweco.cz				<b>SWECO</b> 	
VYPRACOVAL	Ing. Wildt	HIP	Ing. Jirků	T. KONTROLA	Ing. Veselý
PROJEKTANT	Ing. Wildt	ŘEDITEL DIVIZE	Ing. Matějček	DATUM	02/2020
OBJEDNATEL	Státní pozemkový úřad			OKRES	Domažlice
AKCE: <b>Aktualizace projektové dokumentace VHO  v k.ú. Neuměř - Vodní nádrž VN 5 a polní  cesta VPC 3 v k.ú. Neuměř</b> <b>Vodní nádrž VN 5</b>				ČÍSLO ZAKÁZKY	11 9255 0100
				STUPEŇ	DSP
				FORMÁT	5 A4
				MĚŘÍTKO	1:50
				ARCHIVNÍ ČÍSLO	000282/20/1
ČÁST STAVBY	Bezpečnostní přeliv a odpadní koryto			SO/PS	SO 02.02
PŘÍLOHA: <b>Výkres tvaru - ŽB prahy bezp. přelivu a odpadního koryta</b>				ČÍSLO PŘÍLOHY	<b>D.2.1.7.b</b> <div> <div>ck</div> <div>1</div> </div>

Tato dokumentace včetně všech příloh (s výjimkou dat poskytnutých objednatелеm) je duševním vlastnictvím akciové společnosti Sweco Hydroprojekt a.s. Objednatel této dokumentace je oprávněn ji využít k účelům vyplývajícím z uzavření smlouvy bez jakéhokoli omezení. Jiné osoby (jak fyzické, tak právnické) nejsou bez předchozího výslovného souhlasu objednatelky oprávněny tuto dokumentaci ani její části jakkoli využívat, kopírovat (ani jiným způsobem rozmnožovat) nebo zřizovat další osobám.

Poznámka: Podpisy zpracovatelů jsou připojeny pouze k výtisku číslo 01 nebo originálu přílohy (matrici).