



Katastrální území	P. číslo	Způsob využití	Druh pozemku	Výměra	Zábor dočasný	Zábor trvalý	Vlastnické právo
Neuměř [704164]	624		trvalý travní porost	18 742	4 048	-	Obec Neuměř, č. p. 26, 34562 Neuměř
	625	vodní nádrž umělá	vodní plocha	4 144	4 013	3 669	
	626	koryto vodního toku přirozené nebo upravené	vodní plocha	1 363	1 363	1 363	
	627	vodní nádrž umělá	vodní plocha	6 651	6 651	6 651	
	632	ostatní komunikace	ostatní plocha	19 831	537	156	
	765	koryto vodního toku umělé	vodní plocha	3 601	148	79	
	767	jiná plocha	ostatní plocha	978	978	277	

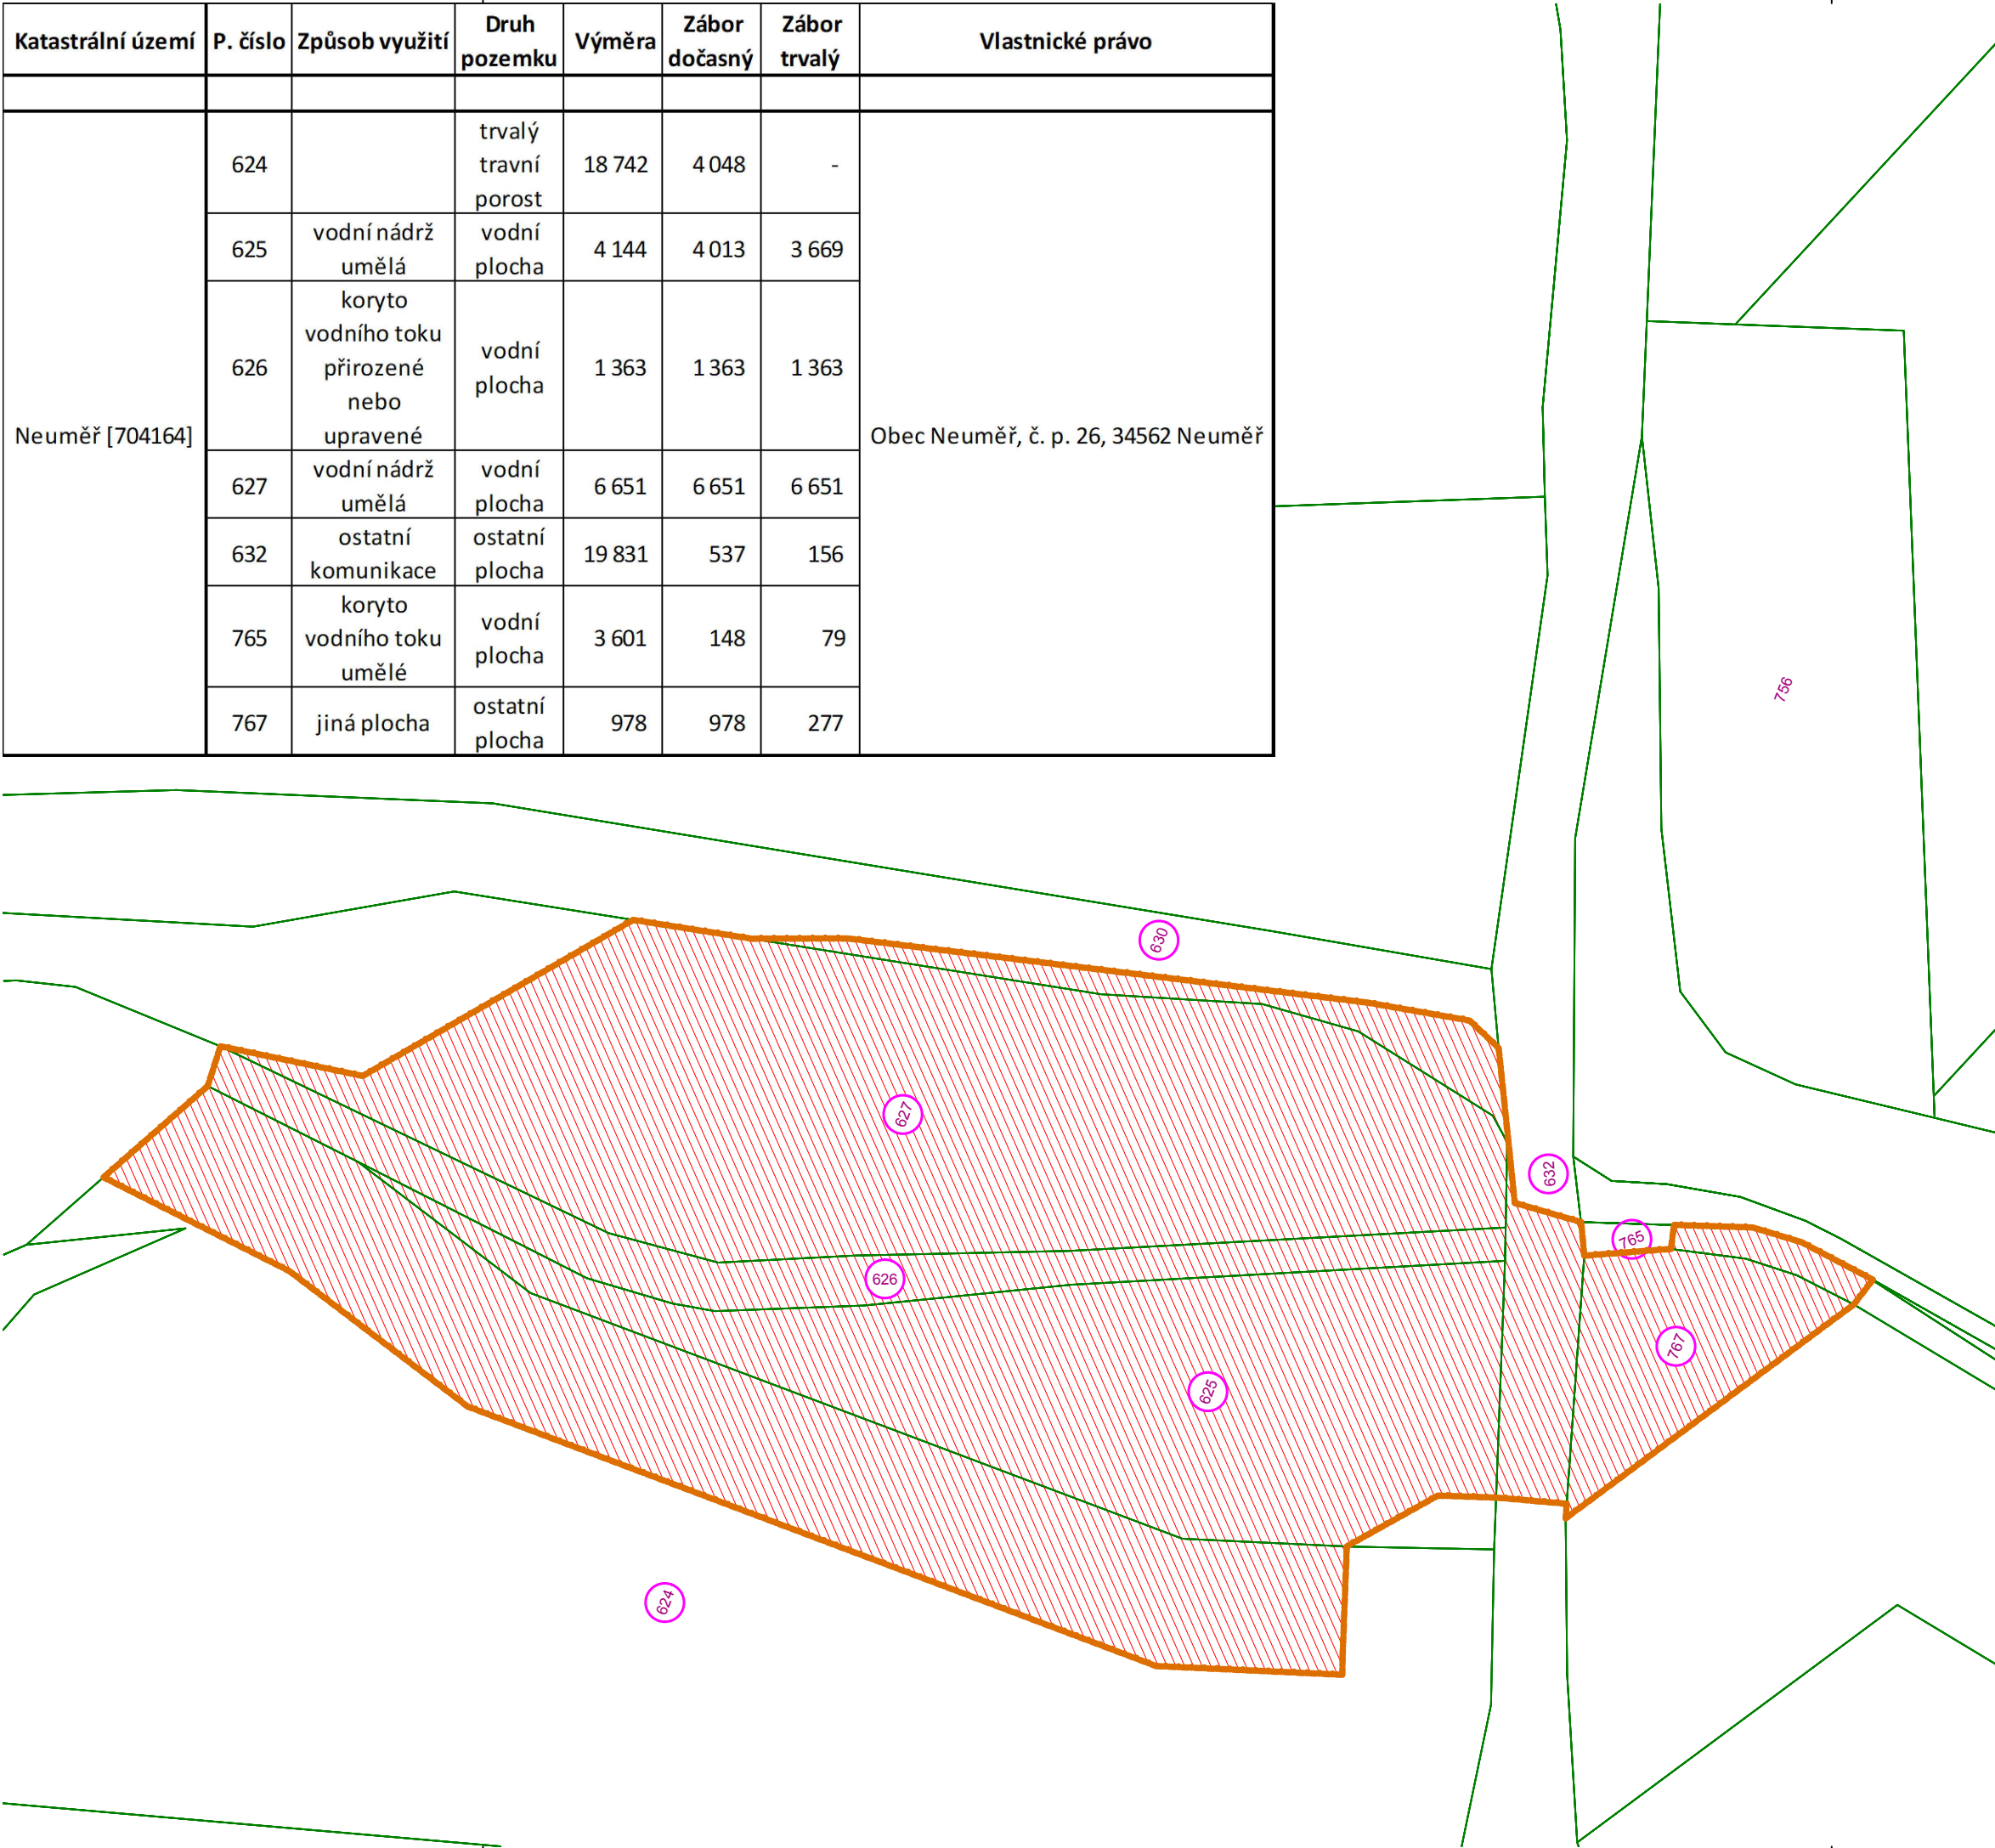

Výškový systém Balt p.v.

Souřadný systém S-JTSK

6			
5			
4			
3			
2			
1			
REVIZE	POPIS	DATUM	SCHVÁLIL

Sweco Hydroprojekt a.s. Ústředí Praha Táborská 31, 140 16 Praha 4; praha@sweco.cz; www.sweco.cz				SWECO 	
VYPRACOVAL	Ing. Wildt	HIP	Ing. Jirků	T. KONTROLA	Ing. Veselý
PROJEKTANT	Ing. Wildt	ŘEDITEL DIVIZE	Ing. Matějček	DATUM	02/2020
OBJEDNATEL	Státní pozemkový úřad			OKRES	Domažlice
AKCE: <div>Aktualizace projektové dokumentace VHO v k.ú. Neuměř - Vodní nádrž VN 5 a polní cesta VPC 3 v k.ú. Neuměř Vodní nádrž VN 5</div>				ČÍSLO ZAKÁZKY	11 9255 0100
				STUPEŇ	DSP
				FORMÁT	3 A4
				MĚŘÍTKO	1:1 000
				ARCHIVNÍ ČÍSLO	001253/20/1
PŘÍLOHA: <div>Katastrální situační výkres</div>				ČÍSLO PŘÍLOHY	<div>C.2</div> <div>d1</div>

Tato dokumentace včetně všech příloh (s výjimkou dat poskytnutých objednatelem) je duševním vlastnictvím akciové společnosti Sweco Hydroprojekt a.s. Objednatel této dokumentace je oprávněn ji využít k účelům vyplývajícím z uzavřené smlouvy bez jakéhokoliv omezení. Jiné osoby (jak fyzické, tak právnické) nejsou bez předchozího výslovného souhlasu objednatele oprávněny tuto dokumentaci ani její části jakkoli využívat, kopírovat (ani jiným způsobem rozmnožovat) nebo zpřístupnit dalším osobám.
Poznámka: Podpisy zpracovatelů jsou připojeny pouze k výtisku číslo 01 nebo originálu přílohy (matrici).