
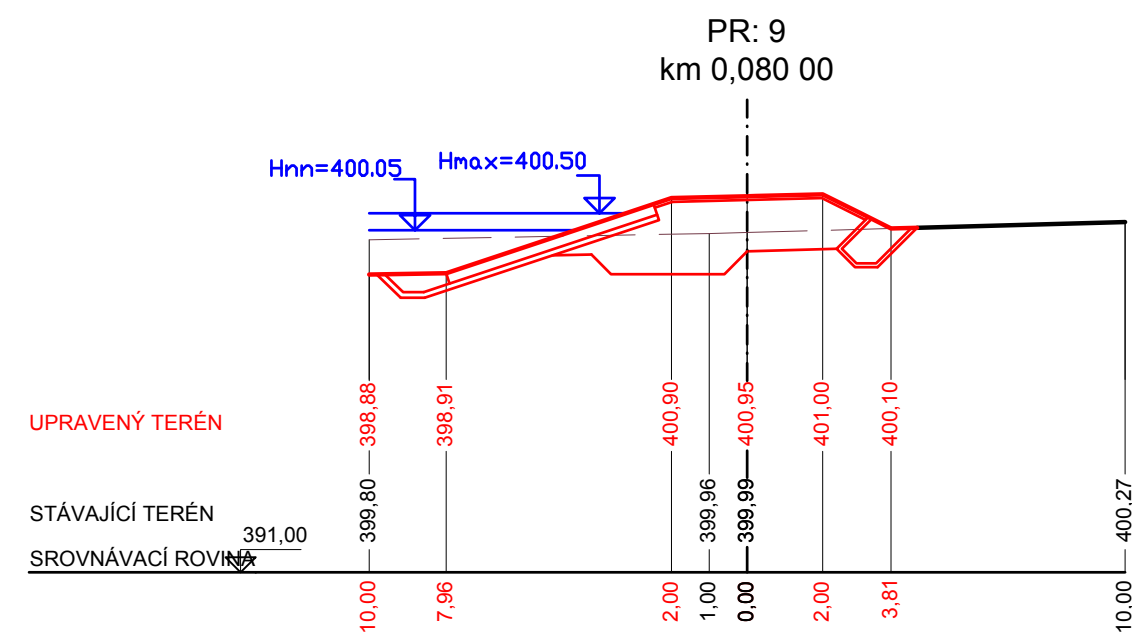
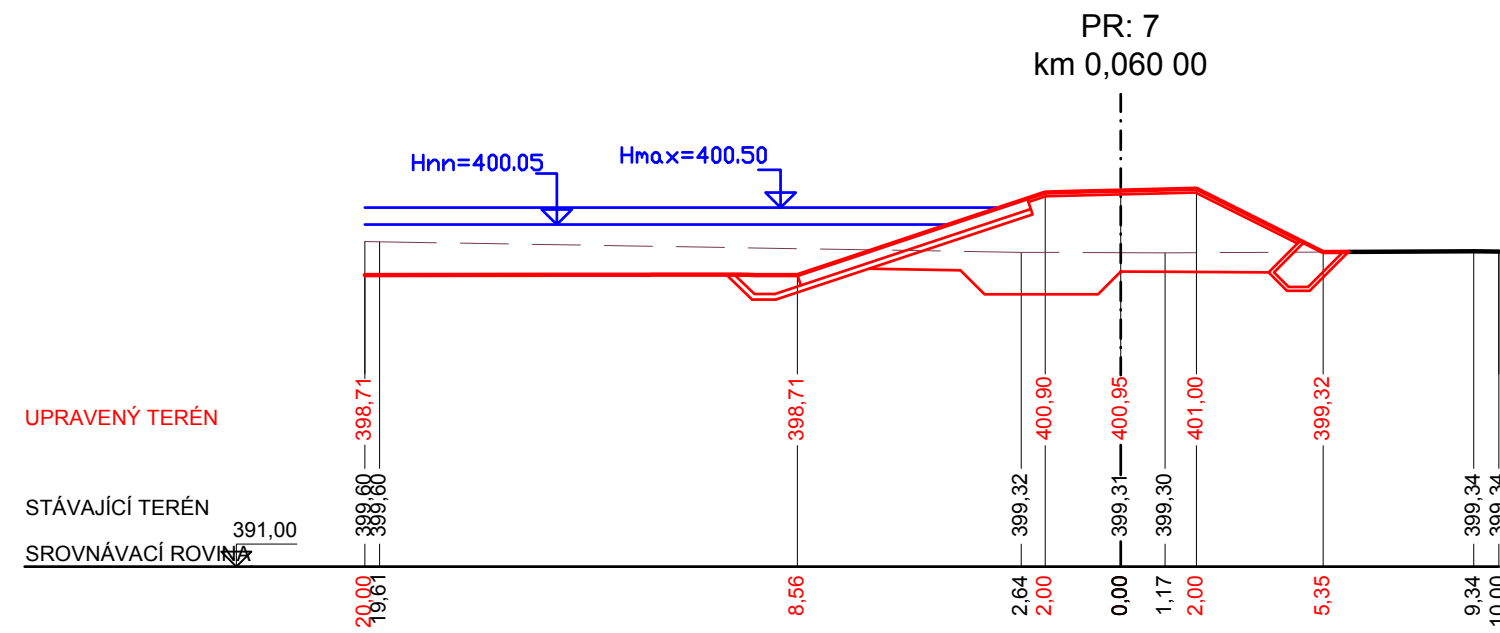
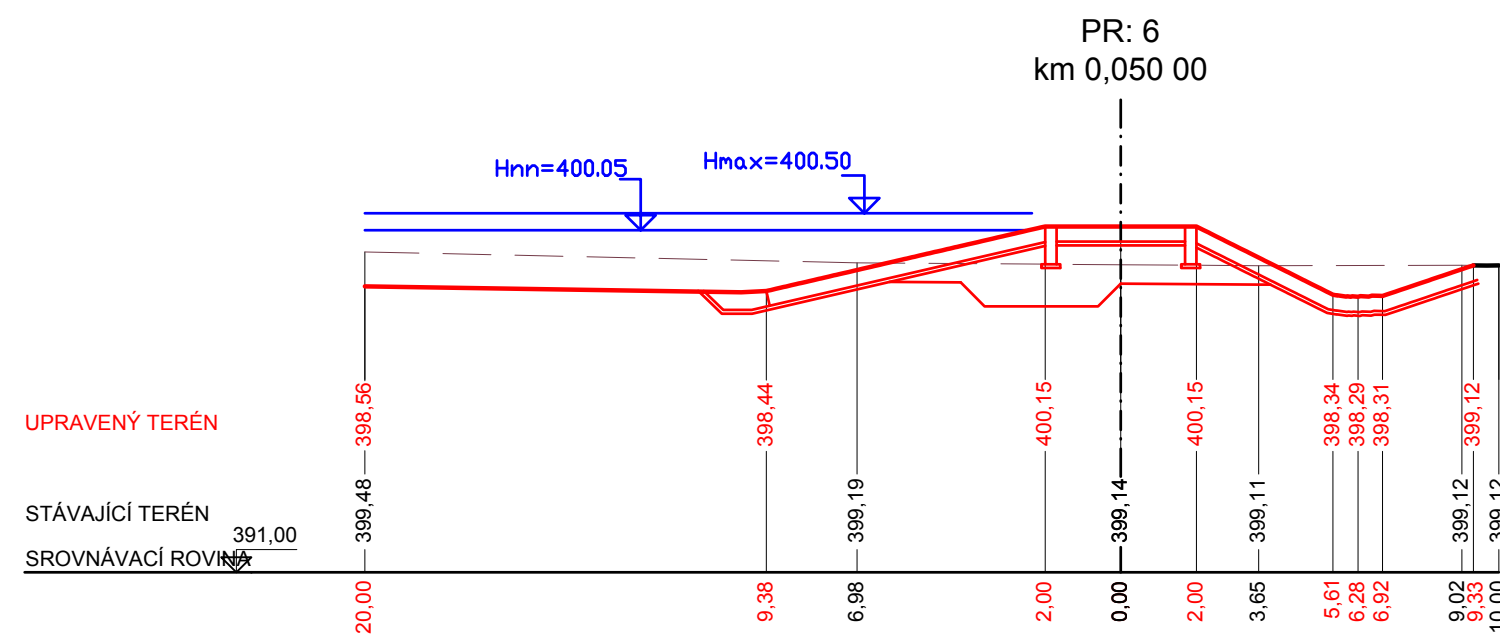



SO 02 VODNÍ NÁDRŽ VN5
PŘÍČNÉ ŘEZY HRÁZÍ
M1:200

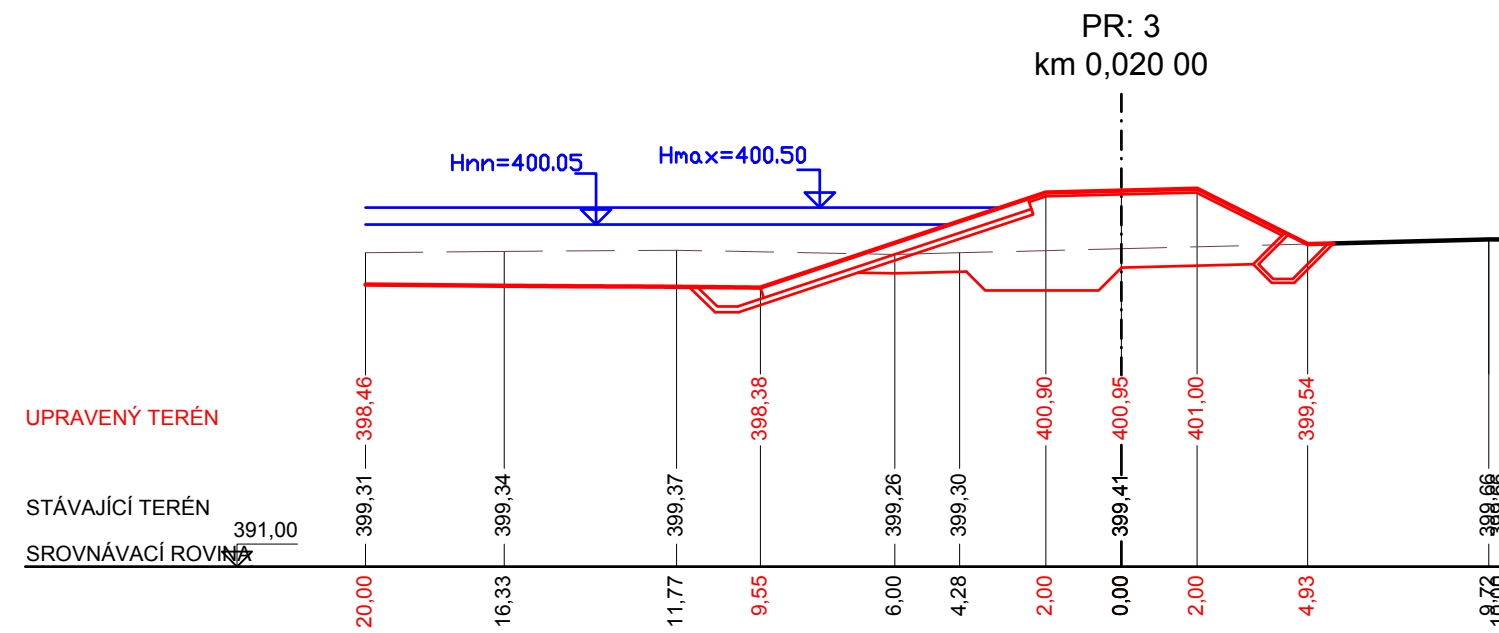

Sweco Hydroprojekt a.s. Ústředí Praha Táborská 31, 140 16 Praha 4; praha@sweco.cz; www.sweco.cz				SWECO 	
VYPRACOVAL	Ing. Wildt	HIP	Ing. Jirků	T. KONTROLA	Ing. Veselý
PROJEKTANT	Ing. Wildt	ŘEDITEL DIVIZE	Ing. Matějček	DATUM	02/2020
OBJEDNATEL	Státní pozemkový úřad			OKRES	Domažlice
AKCE: Aktualizace projektové dokumentace VHO v k.ú. Neuměř - Vodní nádrž VN 5 a polní cesta VPC 3 v k.ú. Neuměř Vodní nádrž VN 5				ČÍSLO ZAKÁZKY	11 9255 0100
				STUPEŇ	DSP
				FORMÁT	4 A4
				MĚŘITKO	1:200
				ARCHIVNÍ ČÍSLO	000274/20/1
ČÁST STAVBY	Hráz			SO/PS	SO 02.01
PŘÍLOHA: Příčné řezy hráze				ČÍSLO PŘÍLOHY	D.2.1.3
					ck 1

Tato dokumentace včetně všech příloh (s výjimkou dat poskytnutých objednatелеm) je duševním vlastnictvím akciové společnosti Sweco Hydroprojekt a.s. Objednatel této dokumentace je oprávněn ji využít k účelům vyplývajícím z uzavřené smlouvy bez jakéhokoli omezení. Jiné osoby (jak fyzické, tak právnické) nejsou bez předchozího výslovného souhlasu objednatelky oprávněny tuto dokumentaci ani její části jakkoli využívat, kopírovat (ani jiným způsobem rozmnožovat) nebo zřizovat dalšími osobám.

Poznámka: Podpisy zprávy obsahují pouze k výstisku číslo 01 nebo originálu přílohy (matrici).