
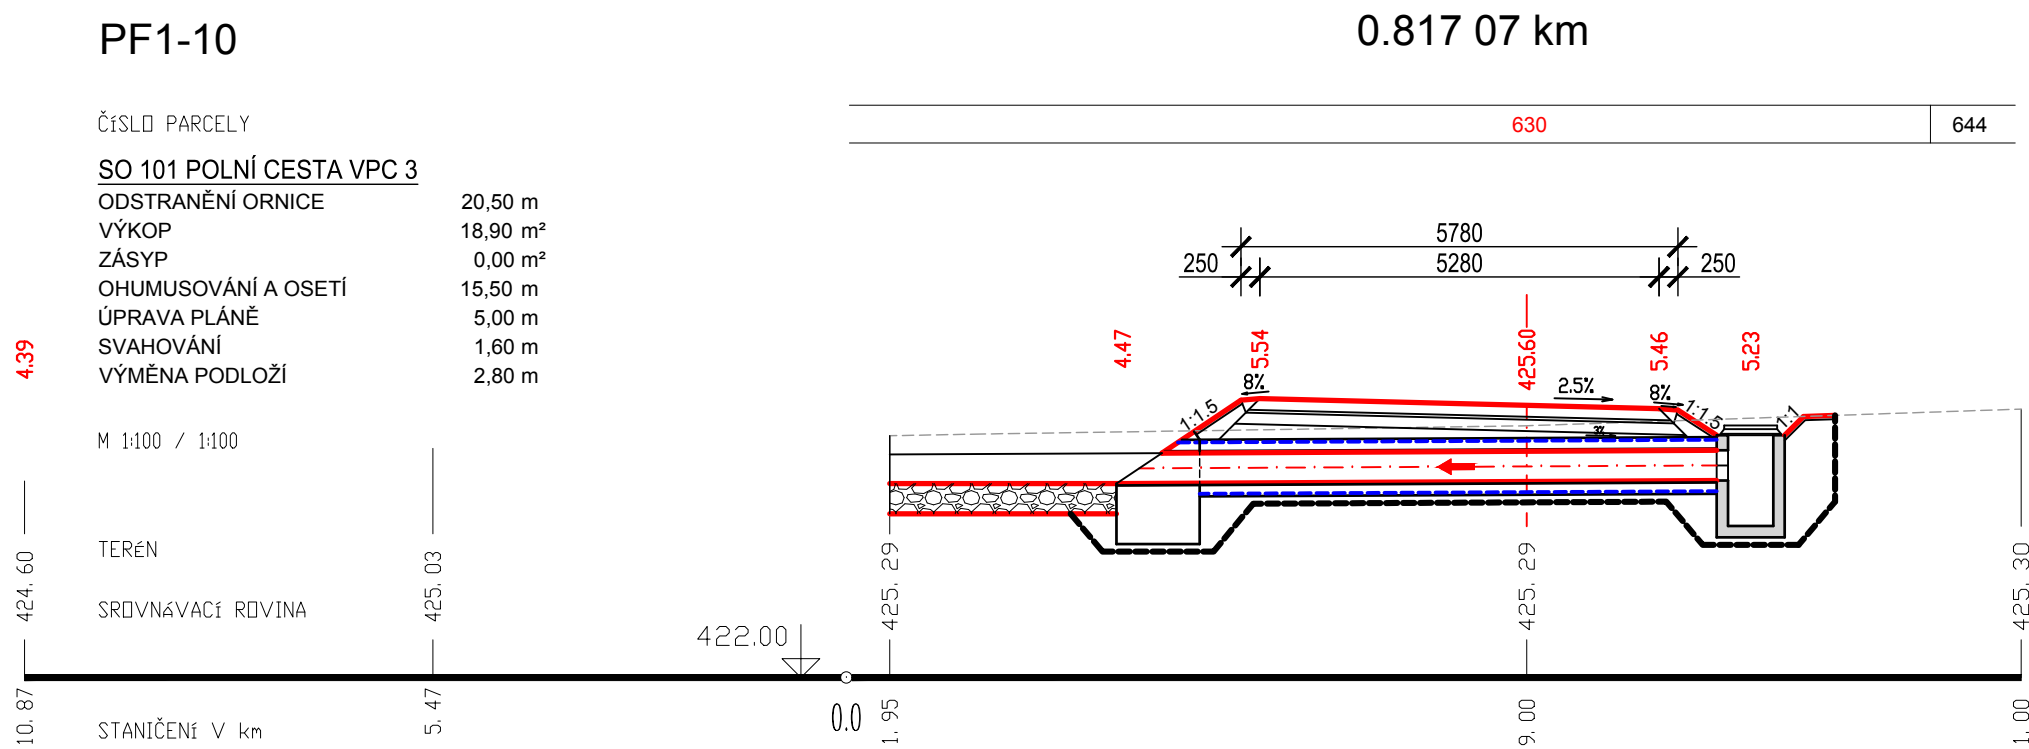
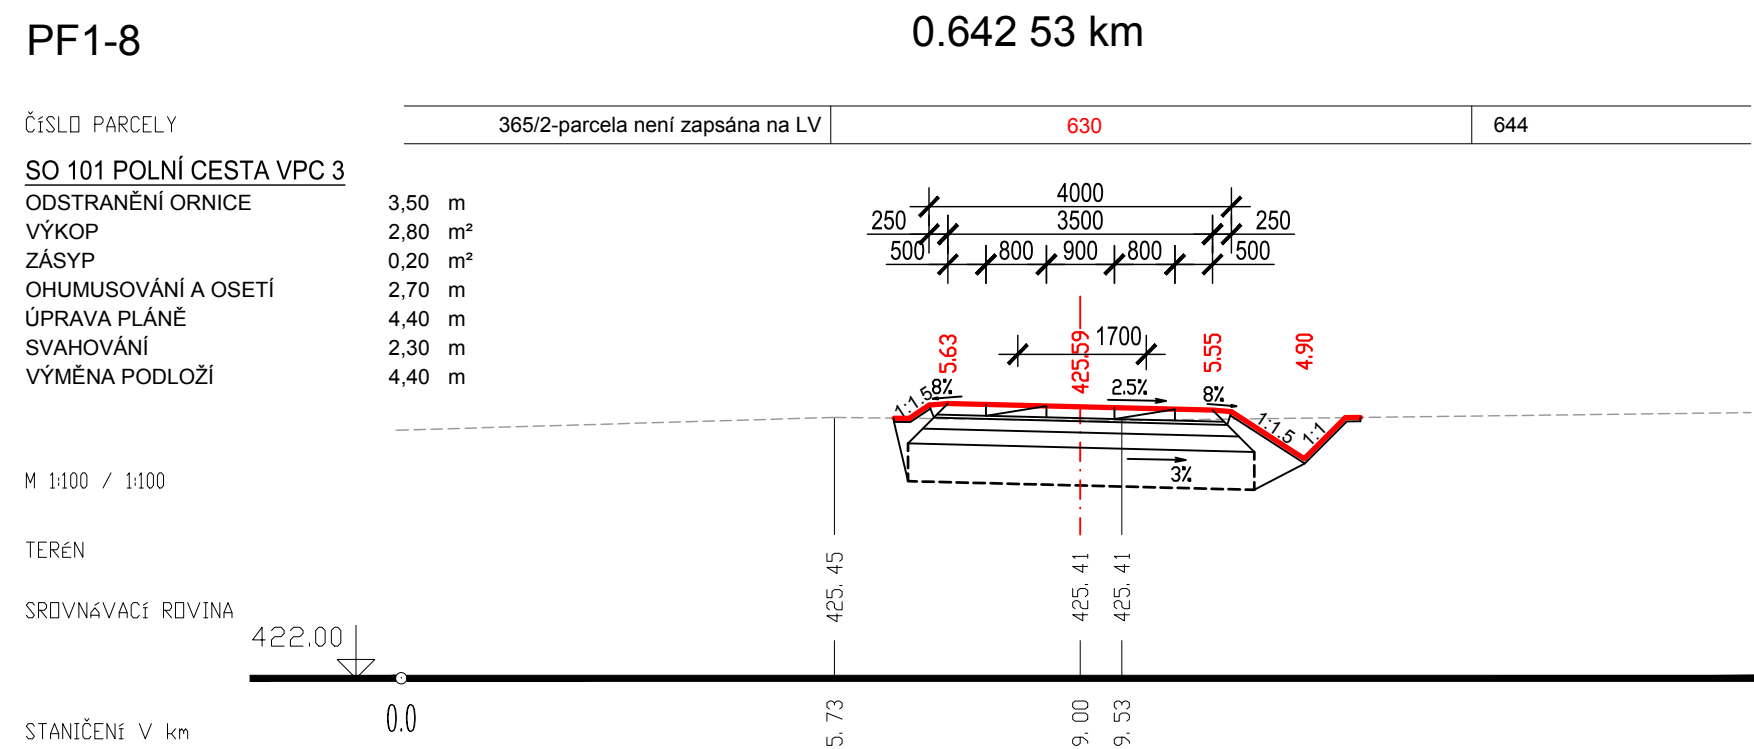
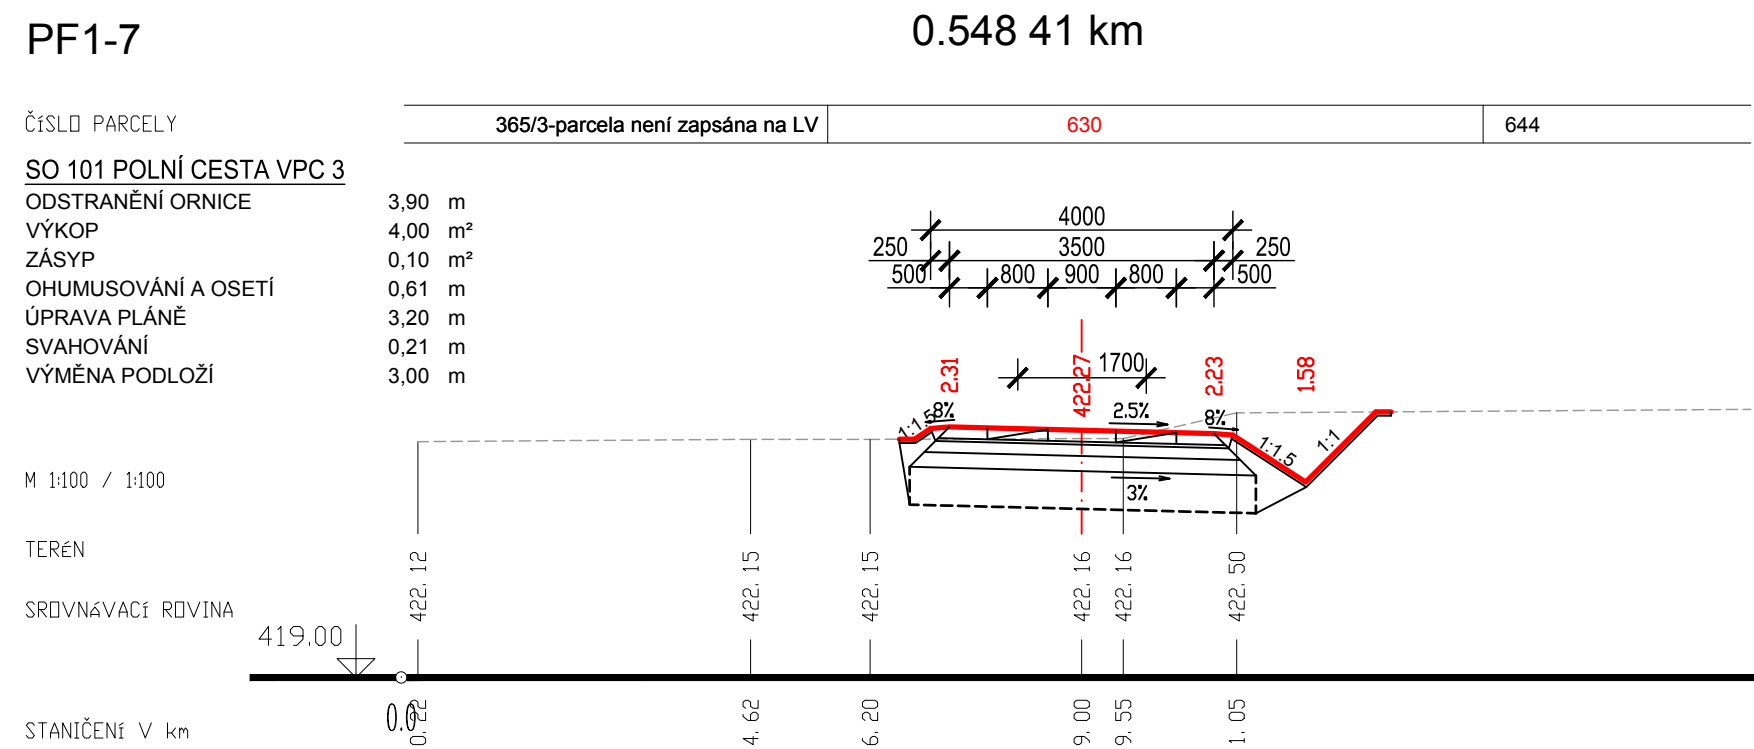
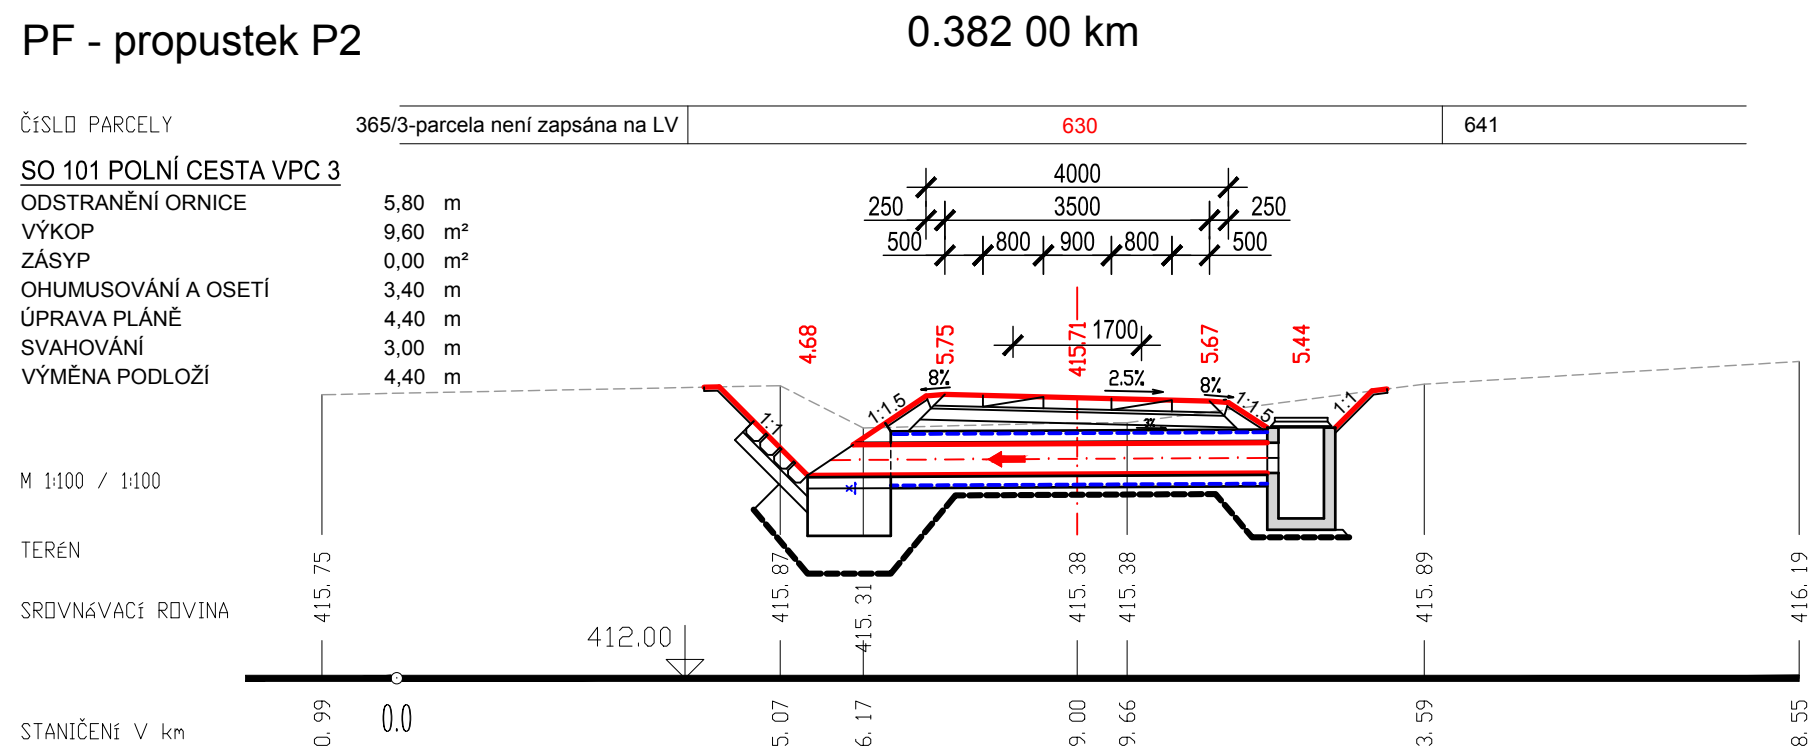
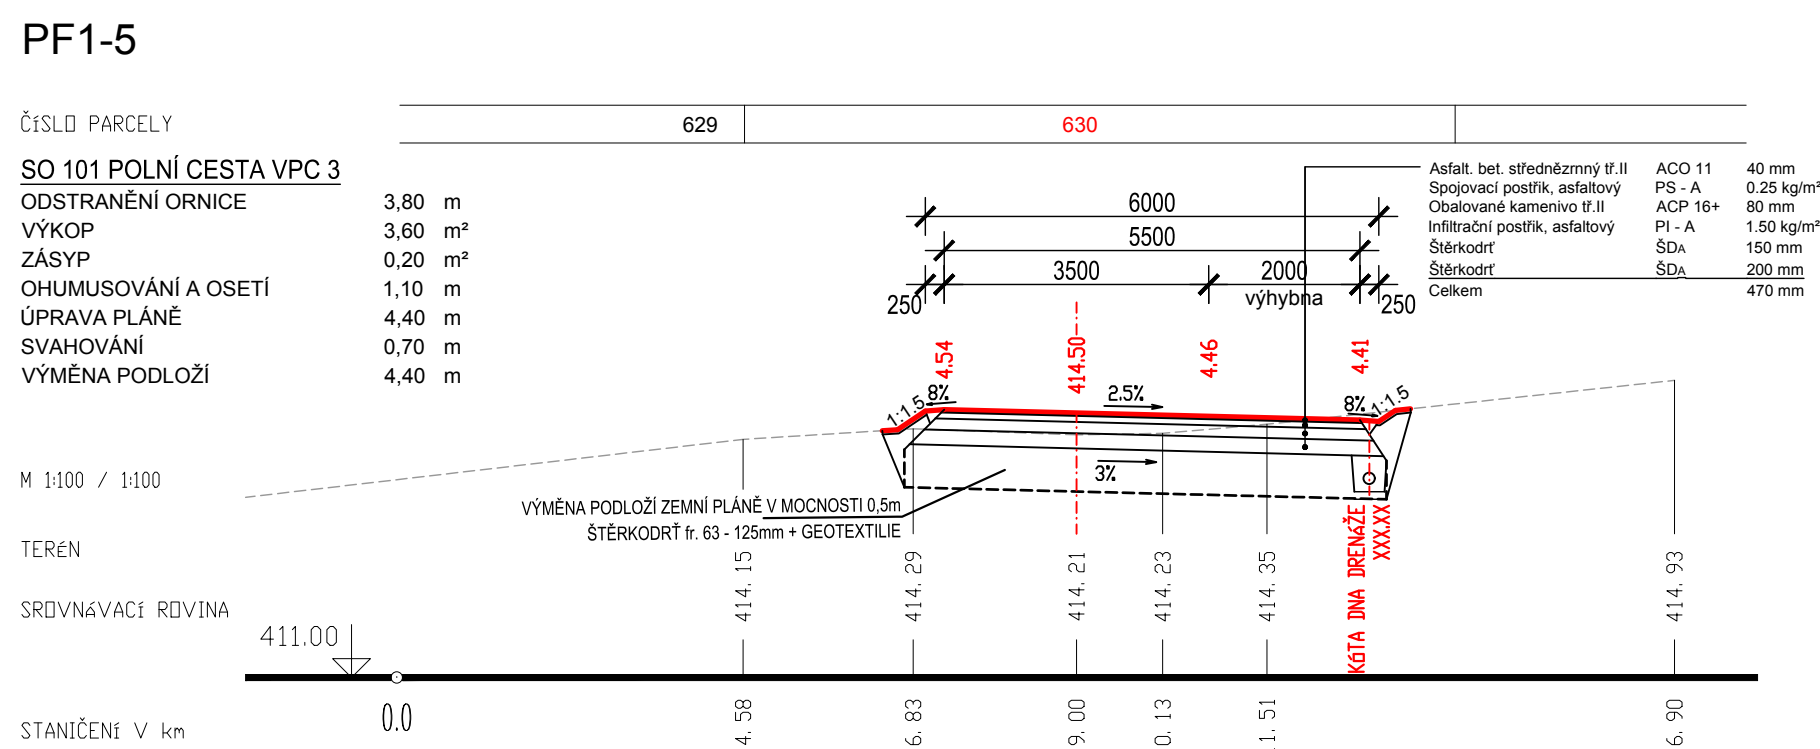
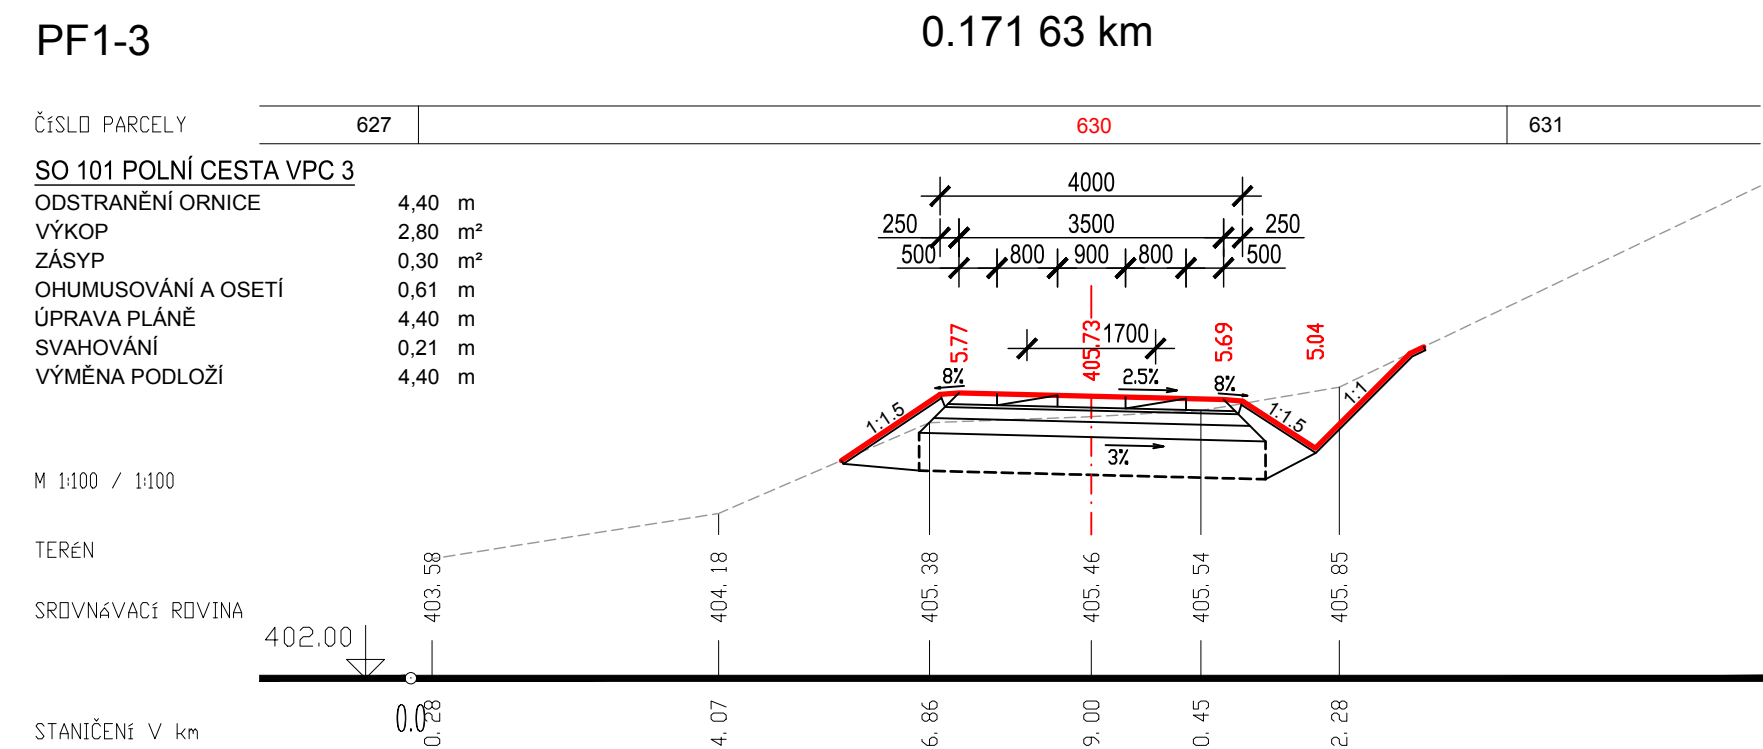



SO 01 POLNÍ CESTA VPC 3  
PŘÍČNÉ ŘEZY CESTY  
M1:100

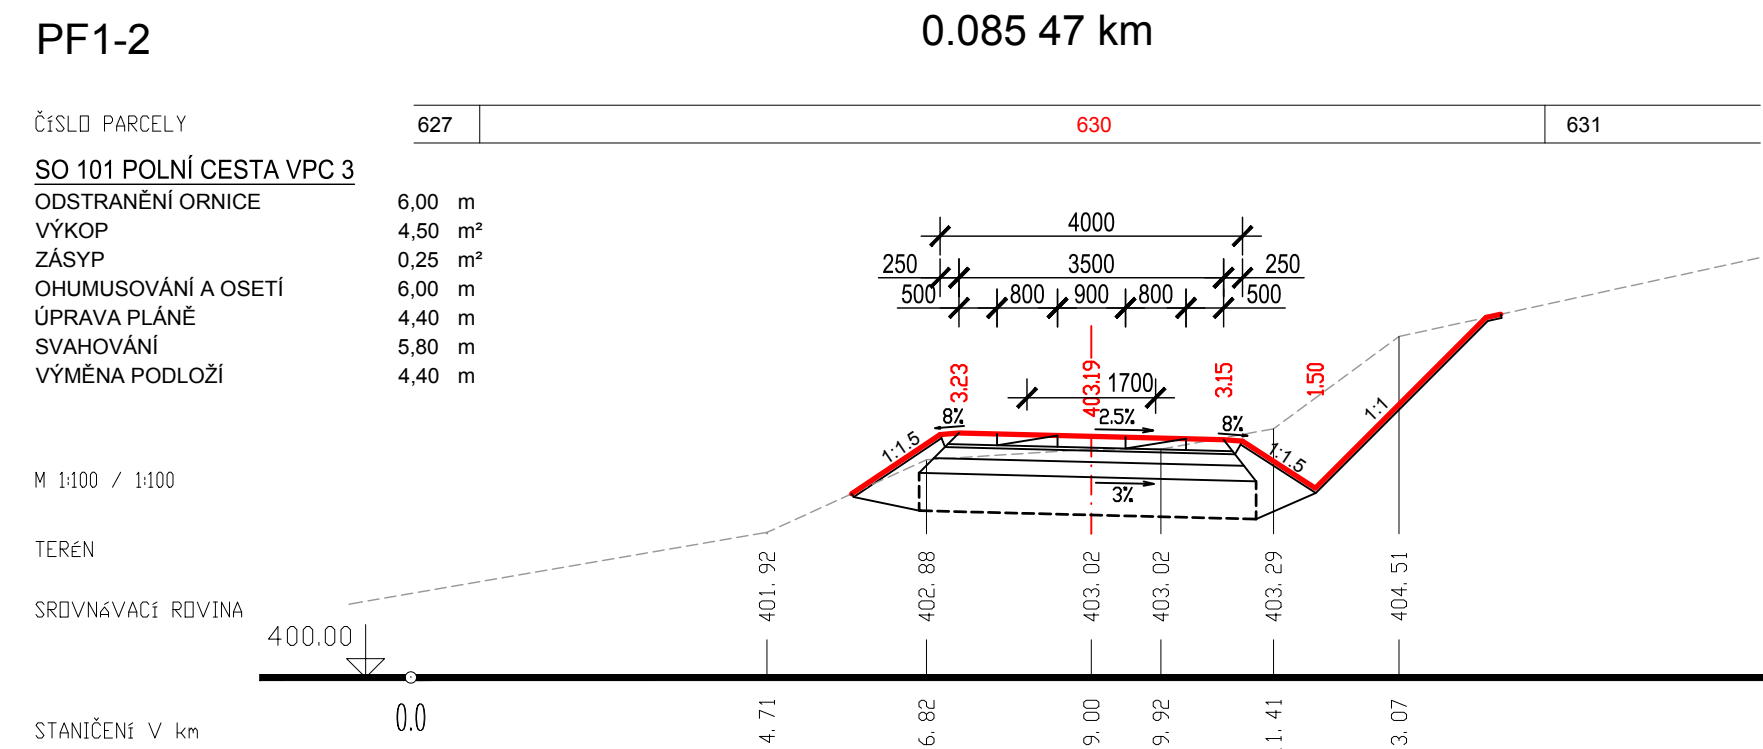

Výškový systém Balt p.v.		Souřadný systém S-JTSK	
6			
5			
4			
3			
2			
1	REVIZE 01	25.01.2021	Ing. Wildt
REVIZE	POPIS	DATUM	SCHVÁLIL

<b>Sweco Hydroprojekt a.s. Ústředí Praha</b> Tábořská 31, 140 16 Praha 4; praha@sweco.cz; www.sweco.cz					
VYPRACOVAL	Ing. Wildt	HP	Ing. Jirků	T. KONTROLA	Ing. Veselý
PROJEKTANT	Ing. Wildt	ŘEDITEL DIVIZE		DATUM	02/2020
OBJEDNATEL	Státní pozemkový úřad			OKRES	Domažlice
AKCE: <b>Aktualizace projektové dokumentace VHO          v k.ú. Neuměř - Vodní nádrž VN 5 a polní          cesta VPC 3 v k.ú. Neuměř</b> Polní cesta VPC 3				ČÍSLO ZAKÁZKY	11 9255 0100
				STUPEŇ	DSP
				FORMÁT	12 A4
				MĚŘÍTKO	1:100
				ARCHIVNÍ ČÍSLO	001274/20/1
ČÁST STAVBY	Konstrukce PC			SO/PS	SO 01.01
PŘÍLOHA: Příčné řezy cesty				ČÍSLO PŘÍLOHY	D.2.1.4 n 1

Tato dokumentace včetně všech příloh (s výjimkou dat poskytnutých objednatелеm) je duševním vlastnictvím akciové společnosti Sweco Hydroprojekt a.s. Objednatel této dokumentace je oprávněn ji využít k účelům vyplývajícím z uzavřené smlouvy bez jakéhokoli omezení. Jiné osoby (jak fyzické, tak právnické) nejsou bez předchozího výslovného souhlasu objednatelky oprávněny tuto dokumentaci ani její části kopírovat, kopírovat ani jiným způsobem rozmnožovat nebo zjišťovat dalšími osobám.

Poznámka: Podpisy zpravidla jsou připojeny pouze k výtisku číslo 01 nebo originálu přílohy (matrici).