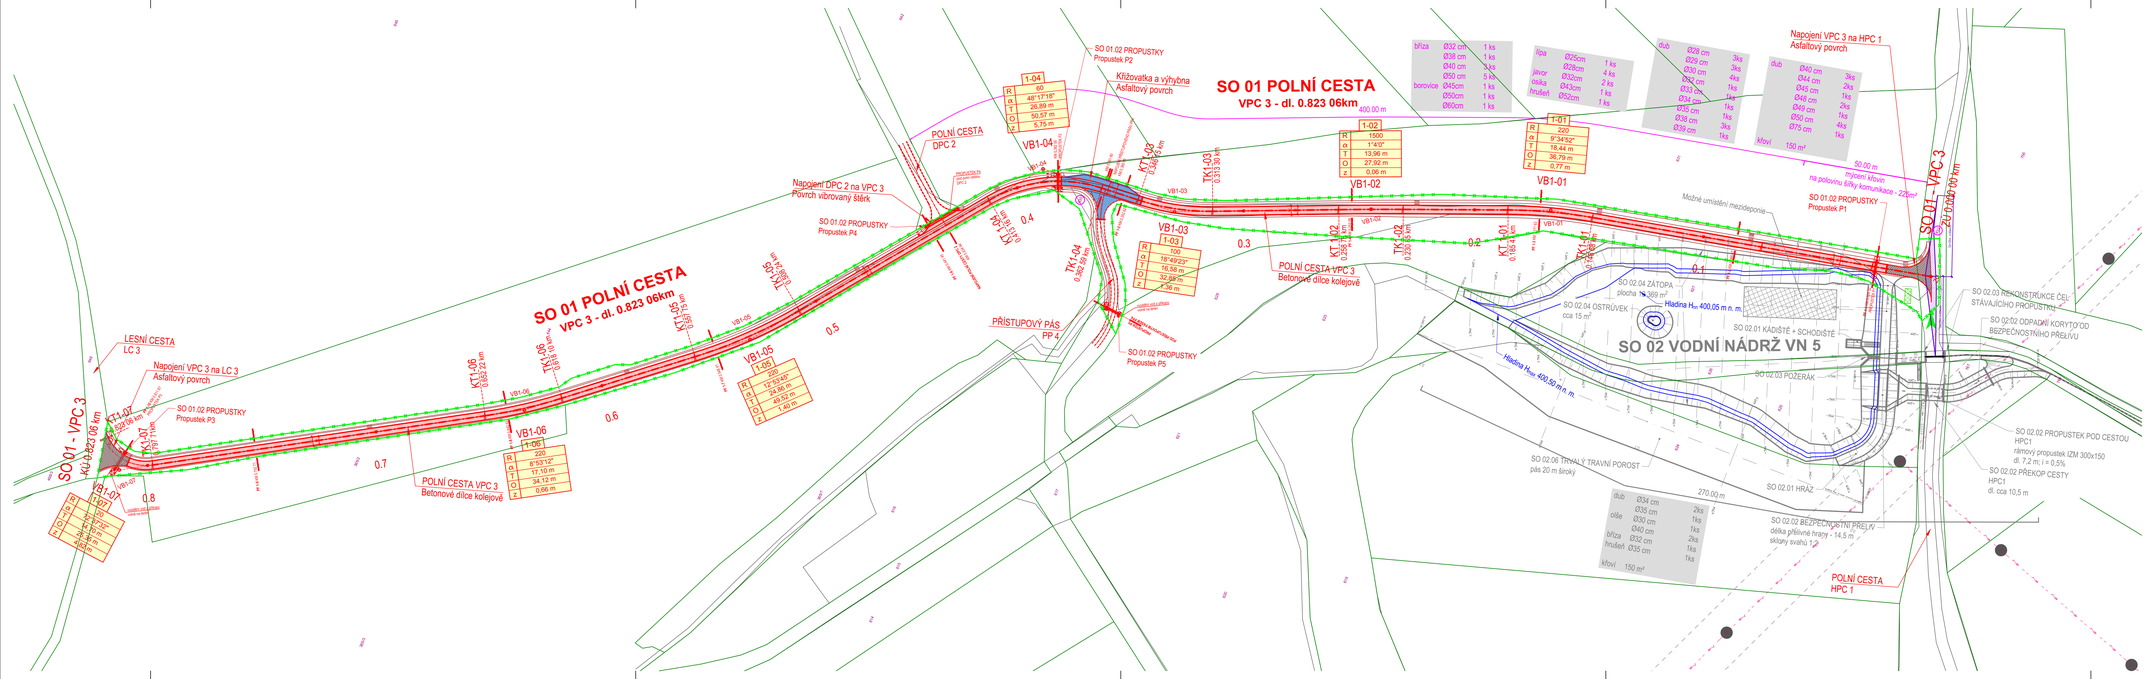

LEGENDA:

- Nový stav
- Hladiny
- Linie polohopisu
- Hranice parcel
- Trasa vysokého napětí
- Ochranné pásmo vysokého napětí
- Hranice dočasného záboru
- Oblast kácení
- Zařízení staveniště
- Možné umístění mezideponie
- Polní cesta - Kolejová vozovka ze silničních dílců
- Polní cesta - Asfalt
- Polní cesta - Asfaltová křižovatka
- +76 Vytyčovací body (viz příloha D.1.2)

Pozn.: SO 02 Vodní nádrž není součástí této projektové dokumentace.

Výškový systém Balt p.v. Souřadný systém S-JTSK

6			
5			
4			
3			
2			
1	REVIZE 01	25.01.2021	Ing. Wildt
REVIZE	POPIS	DATUM	SCHVÁLIL

Sweco Hydroprojekt a.s. Ústředí Praha
Táborská 31, 140 16 Praha 4; praha@sweco.cz; www.sweco.cz

VYPRACOVAL	Ing. Wildt	HIP	Ing. Jirků	T. KONTROLA	Ing. Veselý
PROJEKTANT	Ing. Wildt	ŘEDITEL DIVIZE	Ing. Matějček	DATUM	02/2020
OBJEDNATEL	Státní pozemkový úřad			OKRES	Domažlice
				ČÍSLO ZAKÁZKY	11 9255 0100
				STUPEŇ	DSP
				FORMÁT	6 A4
				MĚŘÍTKO	1:1 000
				ARCHIVNÍ ČÍSLO	001254/20/1

AKCE:
Aktualizace projektové dokumentace VHO v k.ú. Neuměř - Vodní nádrž VN 5 a polní cesta VPC 3 v k.ú. Neuměř

Polní cesta VPC 3

PŘÍLOHA: Celkový situační výkres — ČÍSLO PŘÍLOHY: C.3 (n 1)

Tato dokumentace včetně všech příloh (s výjimkou dat poskytnutých objednatelem) je duševním vlastnictvím akciové společnosti Sweco Hydroprojekt a.s. Objednatel této dokumentace je oprávněn ji využít k účelům vyplývajícím z uzavřené smlouvy bez jakéhokoliv omezení. Jiné osoby (jak fyzické, tak právnické) nejsou bez předchozího výslovného souhlasu objednatele oprávěny tuto dokumentaci ani její části jakkoli využívat, kopírovat (ani jiným způsobem rozmnožovat) nebo zpřístupnit dalším osobám.

Poznámka: Podpisy zpracovateli jsou připojeny pouze k výtisku číslo 01 nebo originálu přílohy (matrice).