

NEUMĚŘ


SO 01 POLNÍ CESTA VPC 3

KŘÍŽOVATKA

M1:100; 200


PŮDORYS - KŘÍŽOVATKA

M 1:200

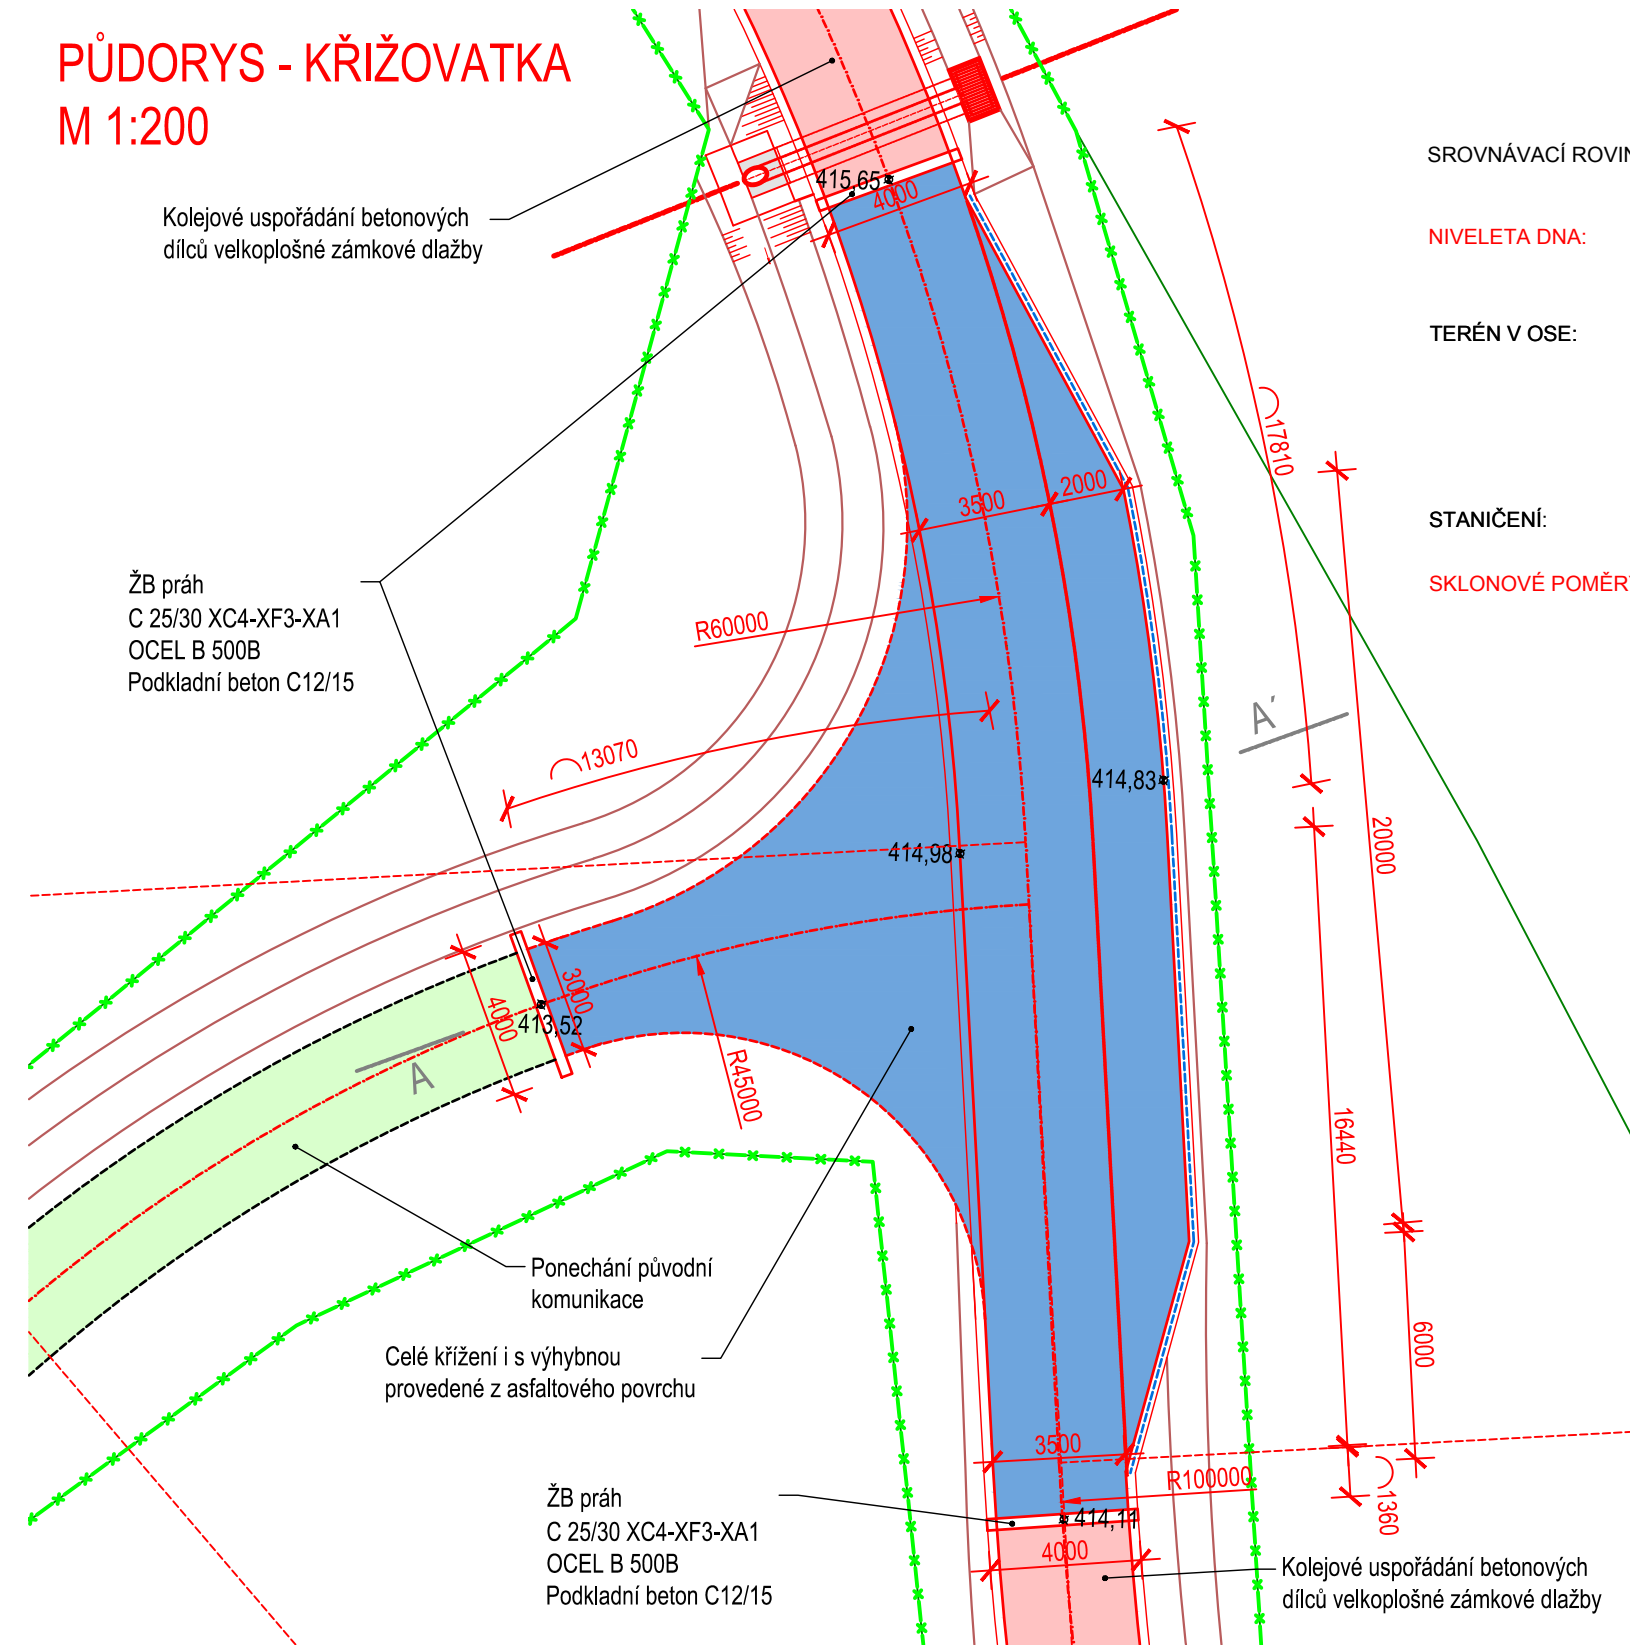


ŘEZ A-A' - ŘEZ KŘÍŽOVATKOU

M 1:100

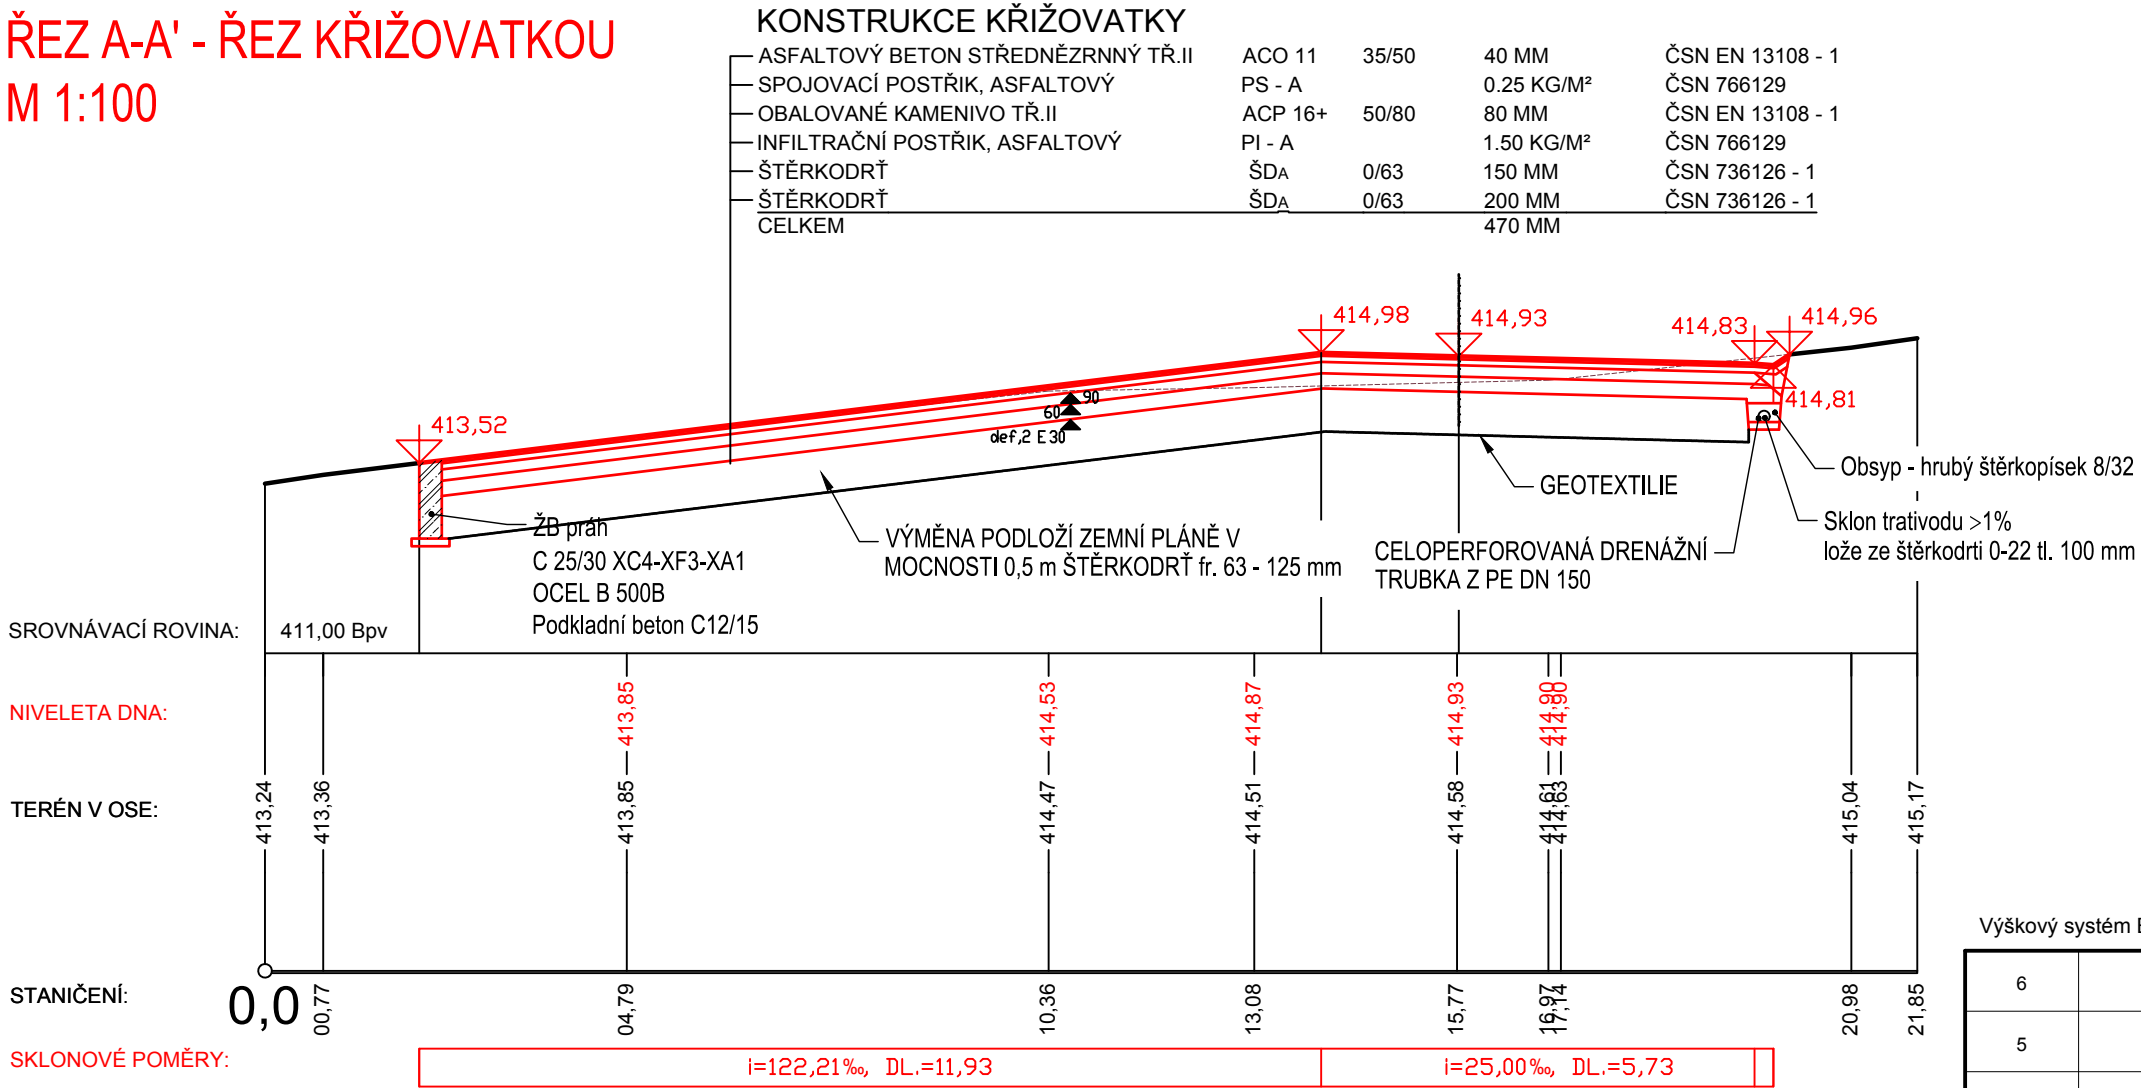

Výškový systém Balt p.v.		Souřadný systém S-JTSK	
6			
5			
4			
3			
2			
1	REVIZE 01	25.01.2021	Ing. Wildt
REVIZE	POPIS	DATUM	SCHVÁLIL

Sweco Hydroprojekt a.s. Ústředí Praha Táborská 31, 140 16 Praha 4; praha@sweco.cz; www.sweco.cz				SWECO 		
VYPRACOVAL	Ing. Wildt	HIP	Ing. Jirků	T. KONTROLA	Ing. Veselý	
PROJEKTANT	Ing. Wildt	ŘEDITEL DIVIZE	Ing. Matějček	DATUM	02/2020	
OBJEDNATEL	Státní pozemkový úřad			OKRES	Domažlice	
AKCE: <b>Aktualizace projektové dokumentace VHO v k.ú. Neuměř - Vodní nádrž VN 5 a polní cesta VPC 3 v k.ú. Neuměř</b> <b>Polní cesta VPC 3</b>				ČÍSLO ZAKÁZKY	11 9255 0100	
				STUPEŇ	DSP	
				FORMÁT	3 A4	
				MĚŘÍTKO	1:100; 200	
				ARCHIVNÍ ČÍSLO	001276/20/1	
				ČÁST STAVBY	Konstrukce PC	
PŘÍLOHA:  Křižovatka				ČÍSLO PŘÍLOHY	D.2.1.5	n
						1

Tato dokumentace včetně všech příloh (s výjimkou dat poskytnutých objednatelem) je duševním vlastnictvím akciové společnosti Sweco Hydroprojekt a.s. Objednatel této dokumentace je oprávněn ji využít k účelům vyplývajícím z uzavřené smlouvy bez jakéhokoli omezení. Jiné osoby (jak fyzické, tak právnické) nejsou bez předchozího výslovného souhlasu objednatele oprávněny tuto dokumentaci ani její části jakkoli využívat, kopírovat (ani jiným způsobem rozmnožovat) nebo zpřístupnit dalším osobám.

Poznámka: Podpisy zpracovatelů jsou připojeny pouze k výtisku číslo 01 nebo originálu přílohy (matrici).