


KoPÚ v k.ú. Zborná - předpokládané obvody



- Vnější obvod KoPÚ - převzatý
- Vnější obvod KoPÚ - šetřený
- Obvod pozemků neřešených dle §2 zák. 139/2002 Sb.

1:7 500

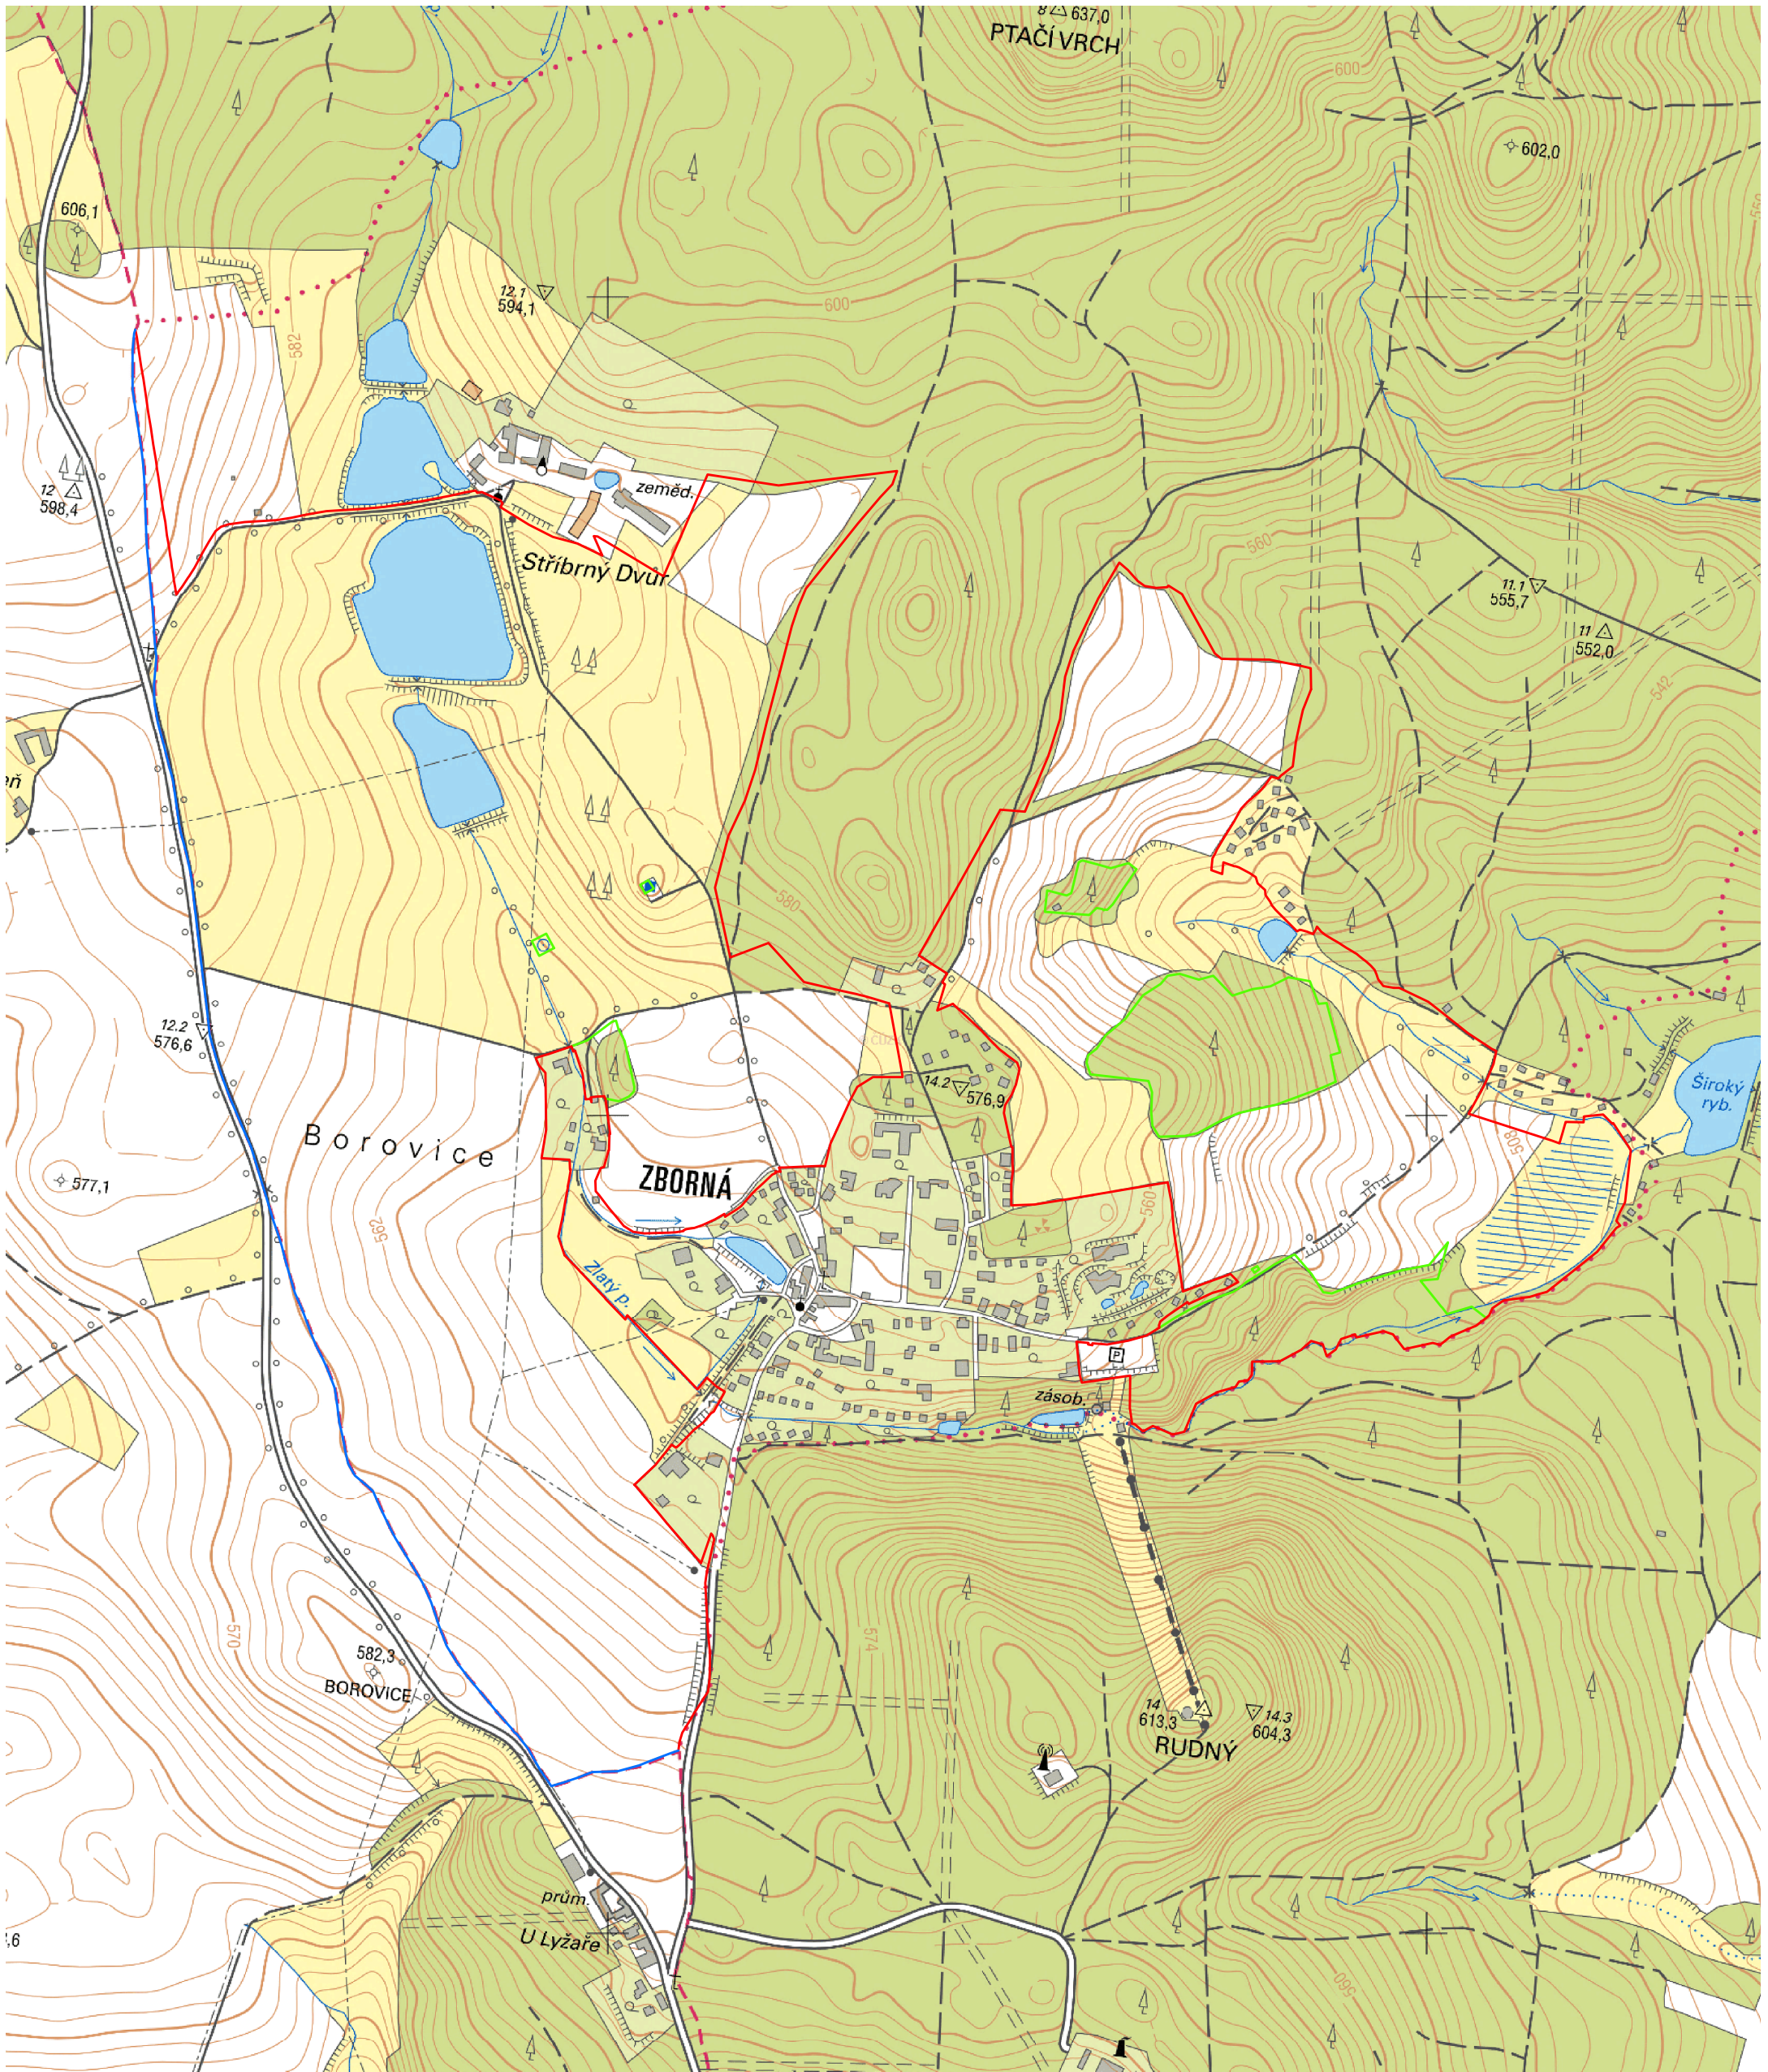