





KoPÚ na části k.ú. Přerov

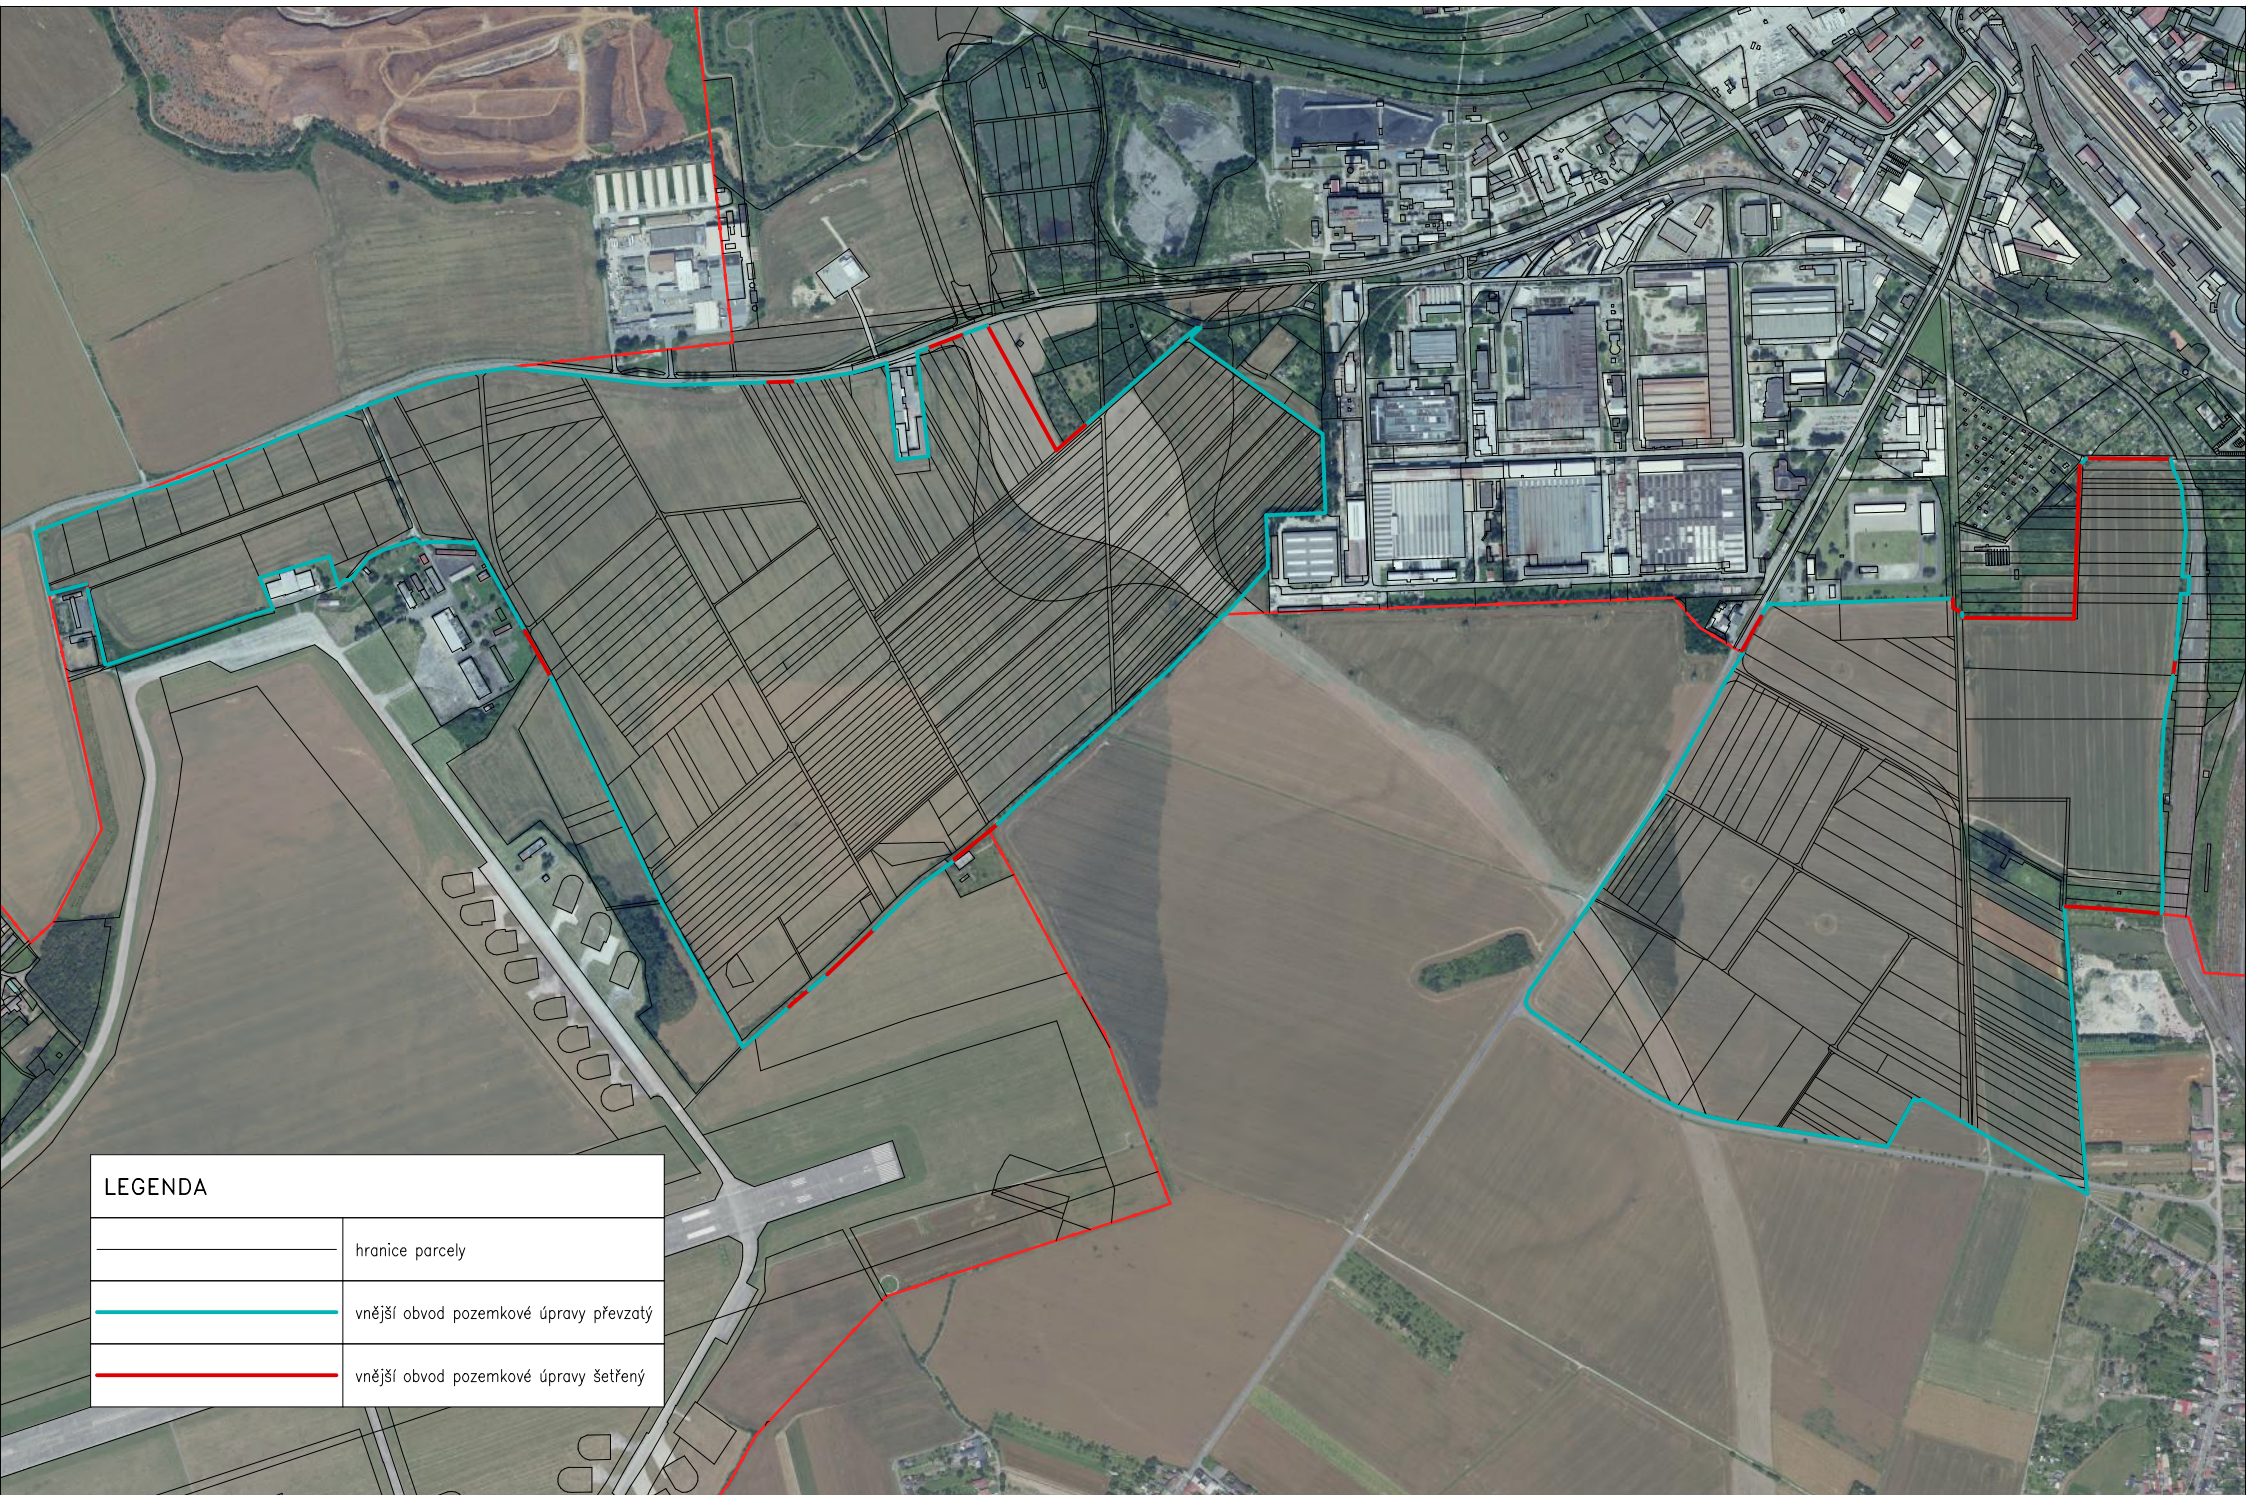

LEGENDA	
	hranice parcely
	vnější obvod pozemkové úpravy převzatý
	vnější obvod pozemkové úpravy šetřený