



VÝKRES ODBĚRNÉHO OBJEKTU


ŘEZ A–A', M 1:25

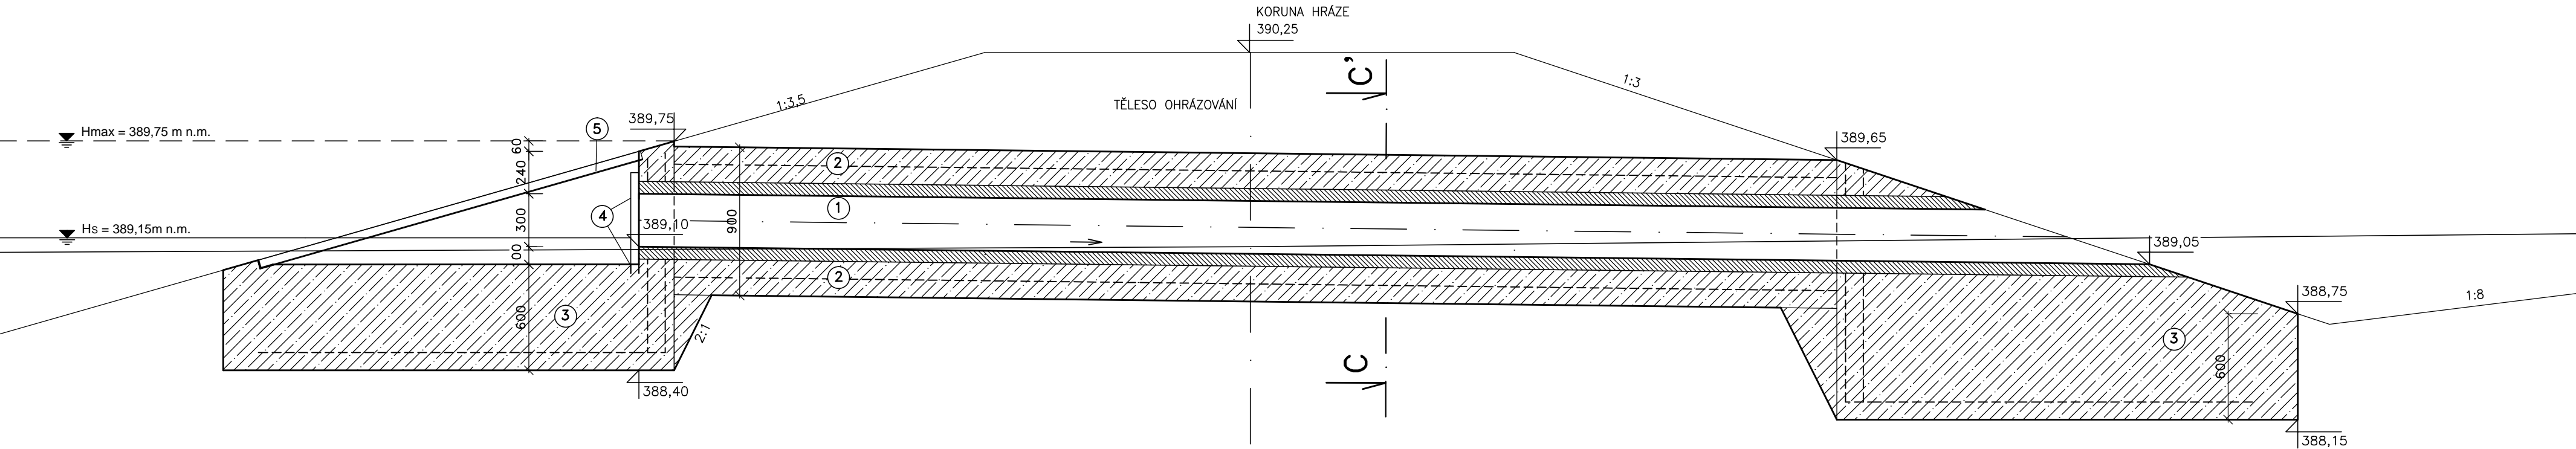

PŮDORYS, M 1:25

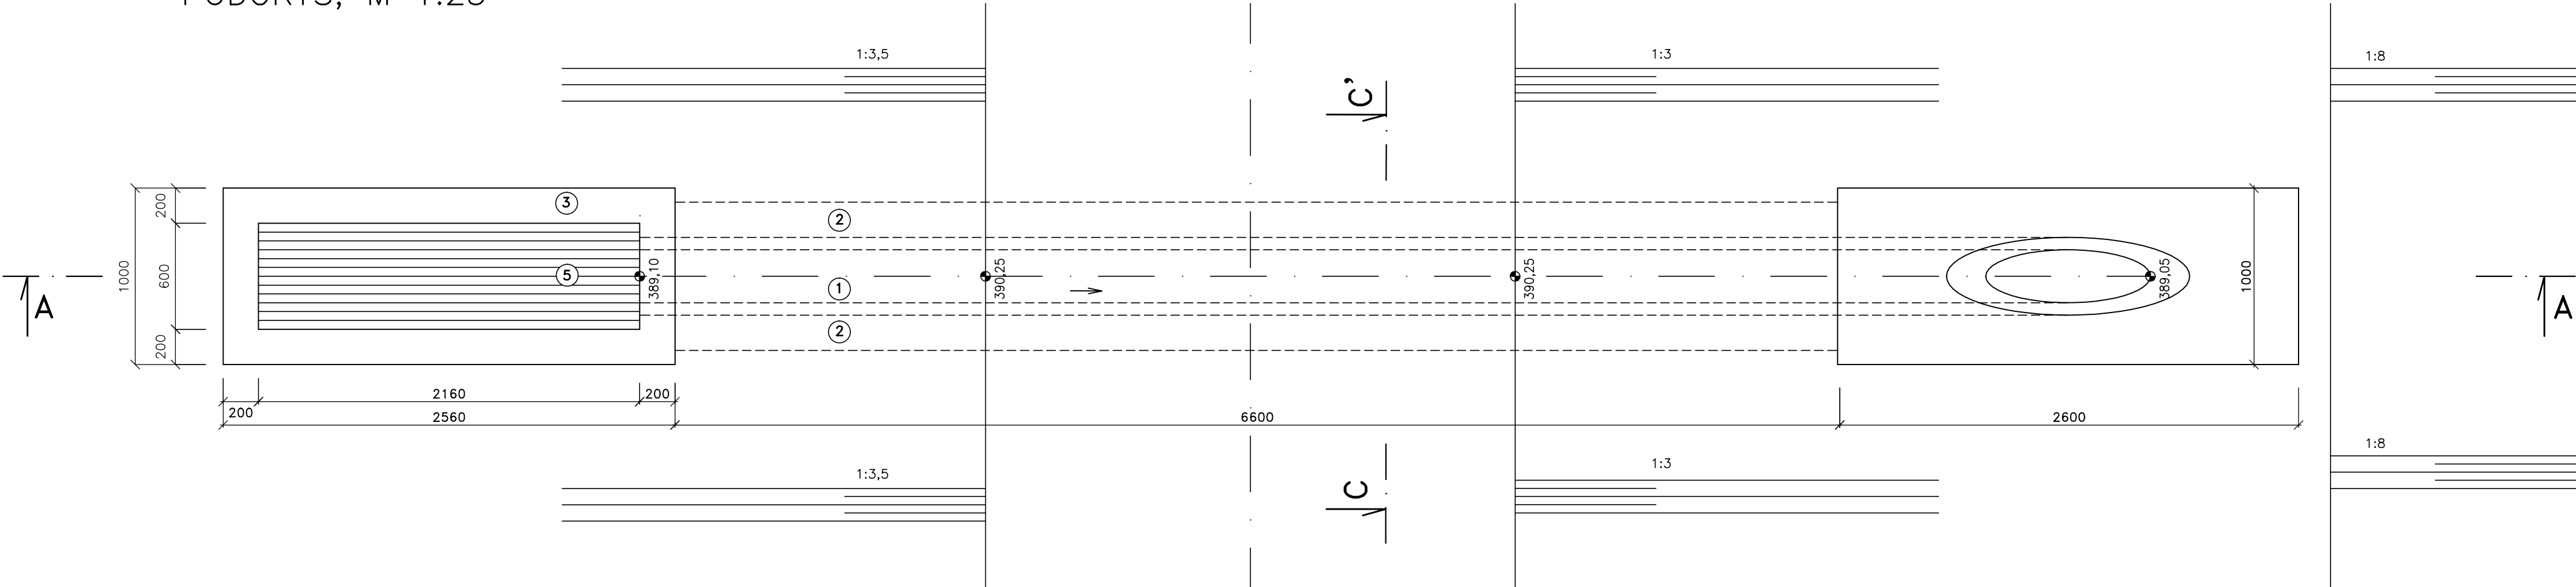


ŘEZ B–B', M 1:25

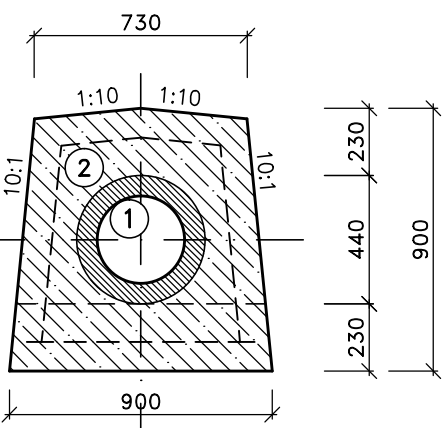

VÝPIS MATERIÁLU:

C.	P O P I S
1.	BETONOVÉ POTRUBÍ DN 300
2.	OBETONOVÁNÍ POTRUBÍ – VODOSTAVEBNÍ BETON C25/30 – VYZTUŽENO
3.	VODOSTAVEBNÍ BETON C25/30
4.	RÁM PROVIZORNÍHO HRAZENÍ – U č.60
5.	ČESLE S RÁMEM – ROZTEČ ČESLIC 50 mm

VYPRACOVAL		ZODP. PROJEKTANT		VED. PROJEKTANT		 vodohospodářský atelier s.r.o., Růženeč 54, 644 00 Brno	
Ing. Jiří Malý		Ing. Jiří Malý		Ing. Hráček			
KRAJ	STŘEDOČESKÝ		K.Ú.	Zderaz u Kolečovic		ZAK.ČÍSLO	16/17
STAVEBNÍK	ČESKÁ REPUBLIKA – STÁTNÍ POZEMKOVÝ ÚŘAD					DATUM	8/2017
STAVBA AKCE	Malá vodní nádrž VN1, VN2 a biocentrum LBC 106 v k.ú. Zderaz u Kolečovic SO–02 VN 2 (MALÁ VODNÍ NÁDRŽ 2)					STUPEŇ	DSP, DPS
OBJEKT						FORMÁT	4xA4
						MĚŘÍTKO	1:25
OBSAH	VÝKRES ODBĚRNÉHO OBJEKTU					PŘÍLOHA Č.	PARÉ Č.
						D.2.2.	