



POHLEDY – STAVAJÍCÍ STAV

Most na polní cestě VPC4

MĚŘÍTKO 1:50

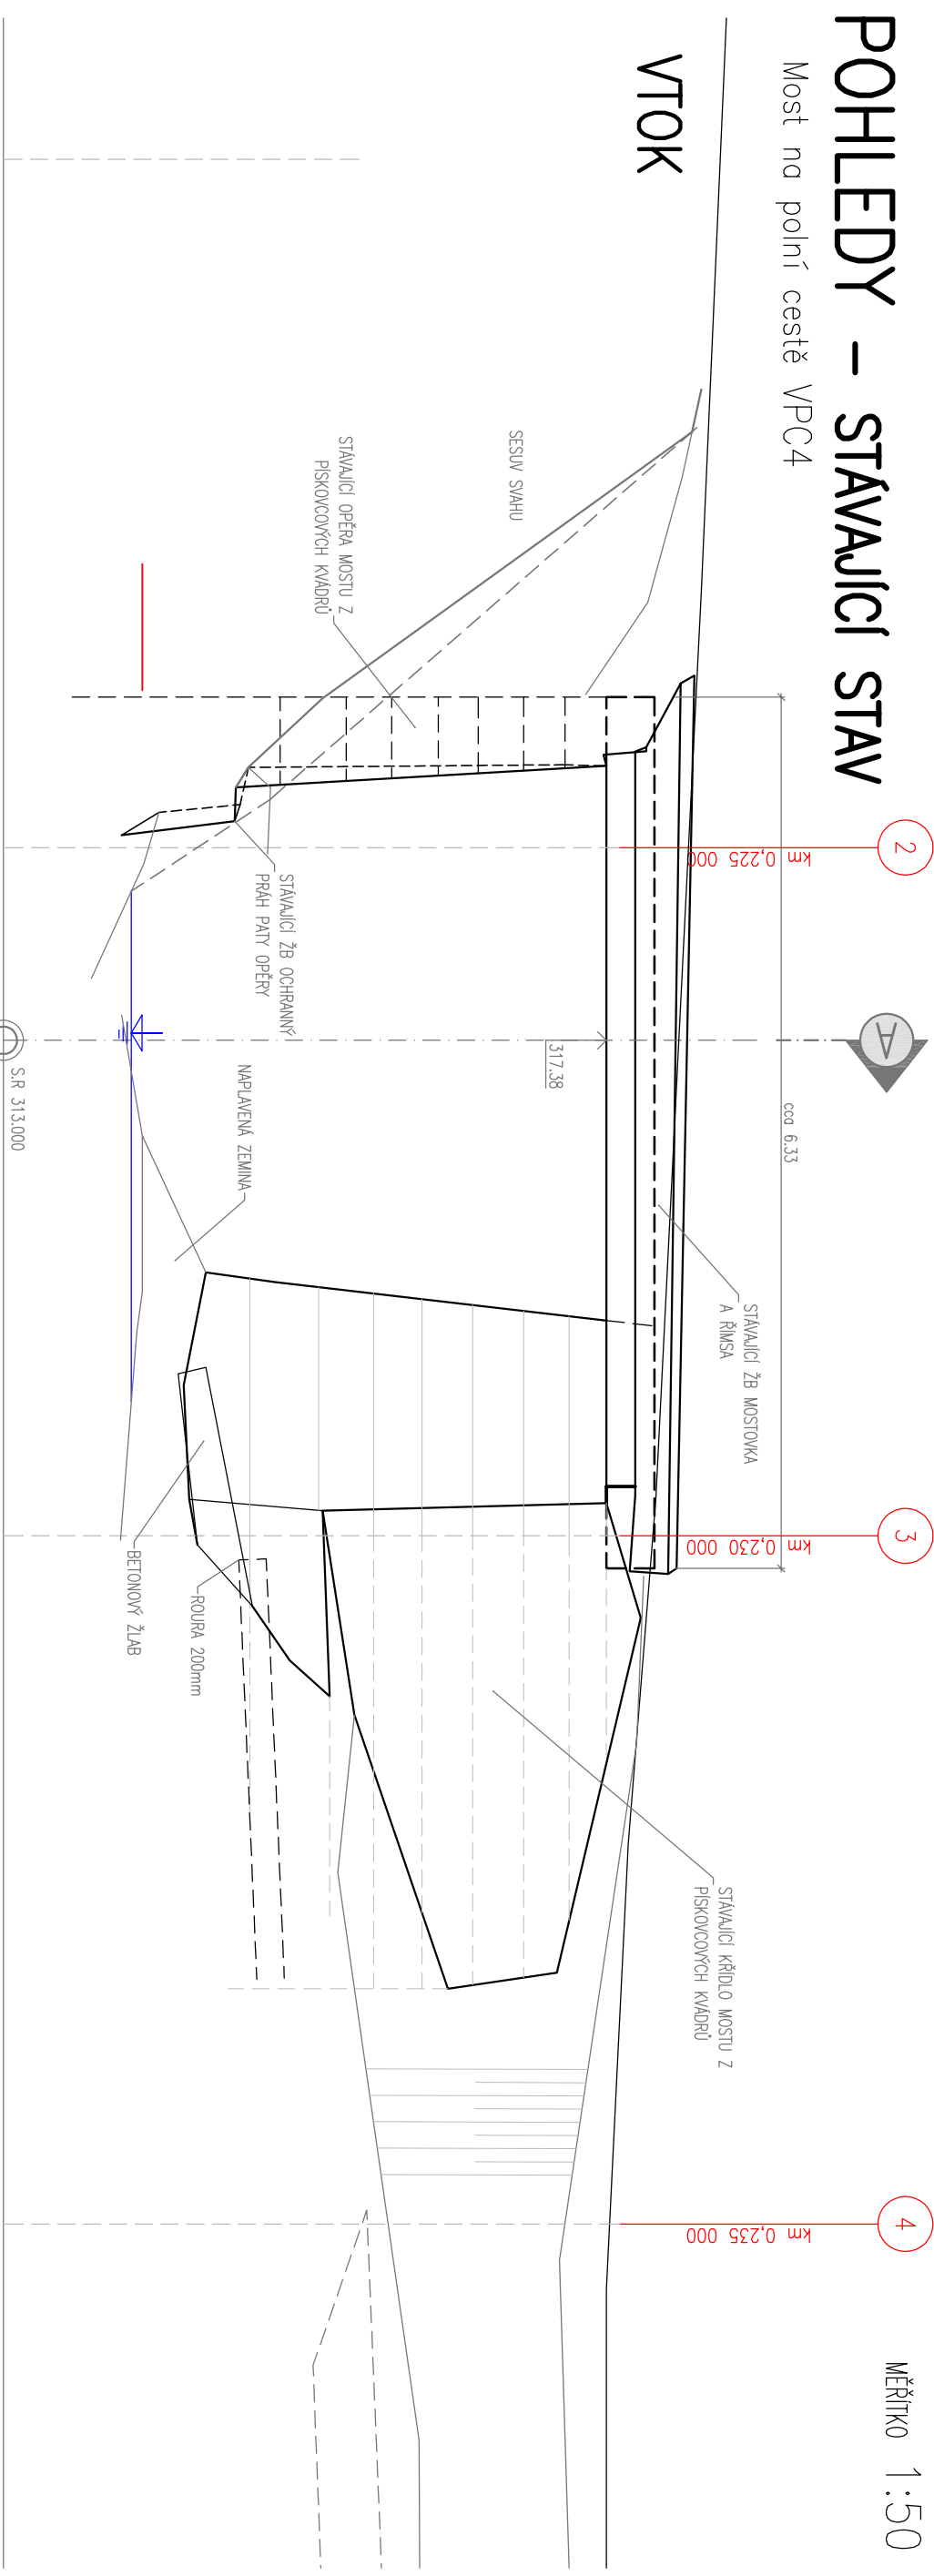

VÝTOK

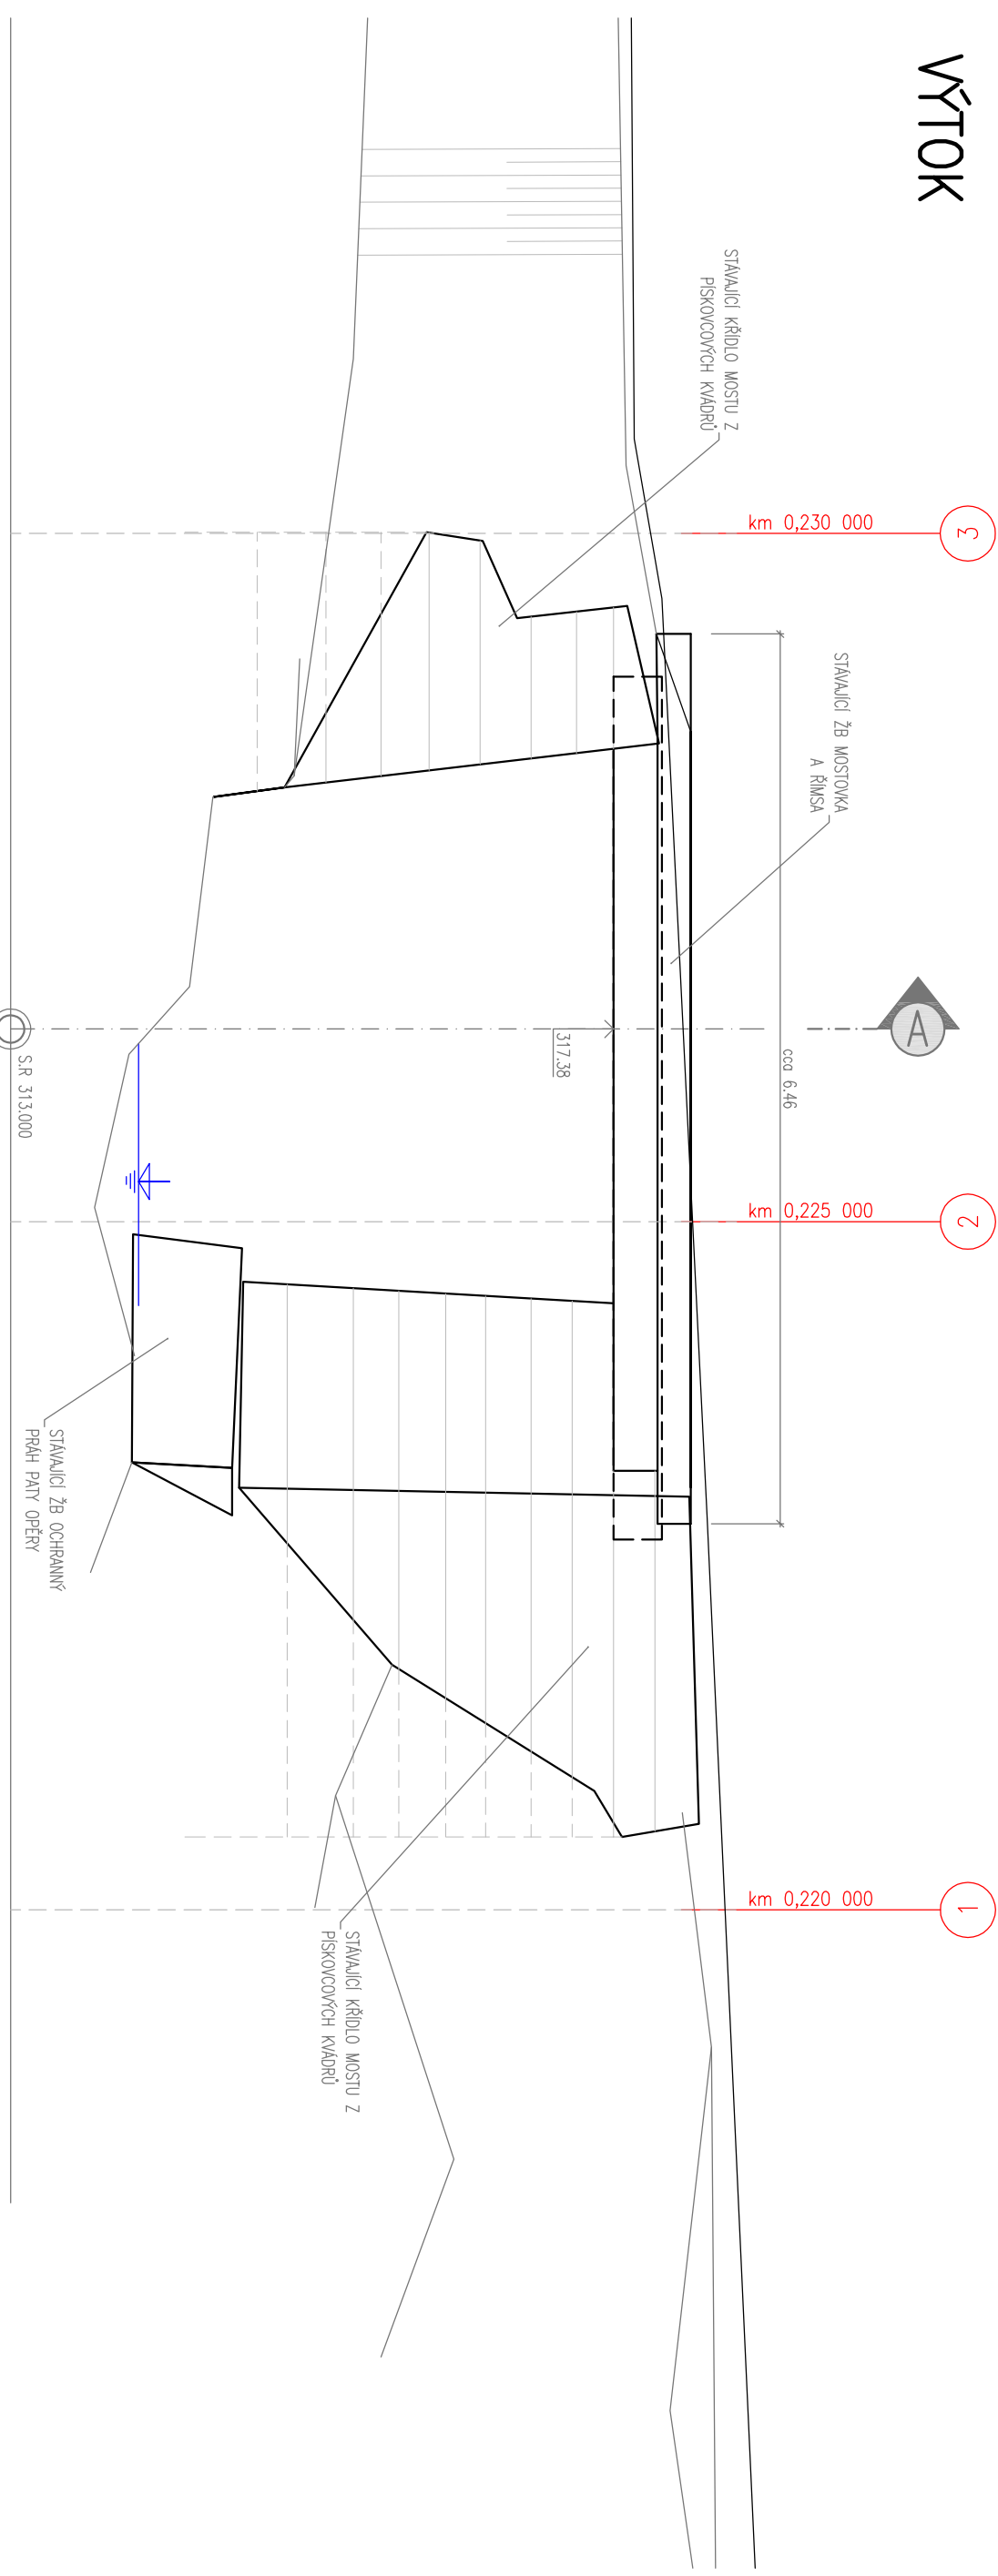

POZOR !
- V BLÍZKOSTI MOSTU SE NACHÁZÍ POZEMKŮ VĚCNÍ SER. – MEZILUCKÝ KABEL (CETIN a.s.)
- PŘED ZÁČÁTKEM STAVBY PŘESNĚ VYHOŘÍ VŠECHNA POZEMKŮ VĚCNÍ V MÍSTĚ STAVBY A JEJICH PLOCHU OČERŤ KOPANINAMI SONDAŽÍ
- MONTÁŽNÍ AŤI POZEMKŮ VĚCNÍ NĚJEDNÁKÝCH SÍŤI NEJSMÍ BÝT PŘI REALIZACI STAVBY POKŠKOZENO
- PRÁCE V BLÍZKOSTI POZEMKŮ SÍŤI BUDOU REALIZOVÁNY V SOULADU S POŽADAVKY A PODMINKAMI JEJICH SPRÁVCE

AZ CONSULT, spol. s r.o.

17/082

číslo zakázky
Výrobek uvolněn k použití

Datum:.....

C2

Soutěžní systém: JTSK
Výběrový systém: BPV

Dlepr. pol.:		
Výrobní:		
Kontrolní:		
Míst:	Dolní Chrbská	
Objekt:	Státní pozemkový úřad, Husáská 1071/2, Teplice	
Ako:		
Polní cesty kú. Dolní Chrbská		
Objekt:	S0201 – Most na polní cestě VPC4	
Právní:	POHLEDY – STAVAJÍCÍ STAV	
Měřítko:	1:50	Č. přílohy: C2.2.3